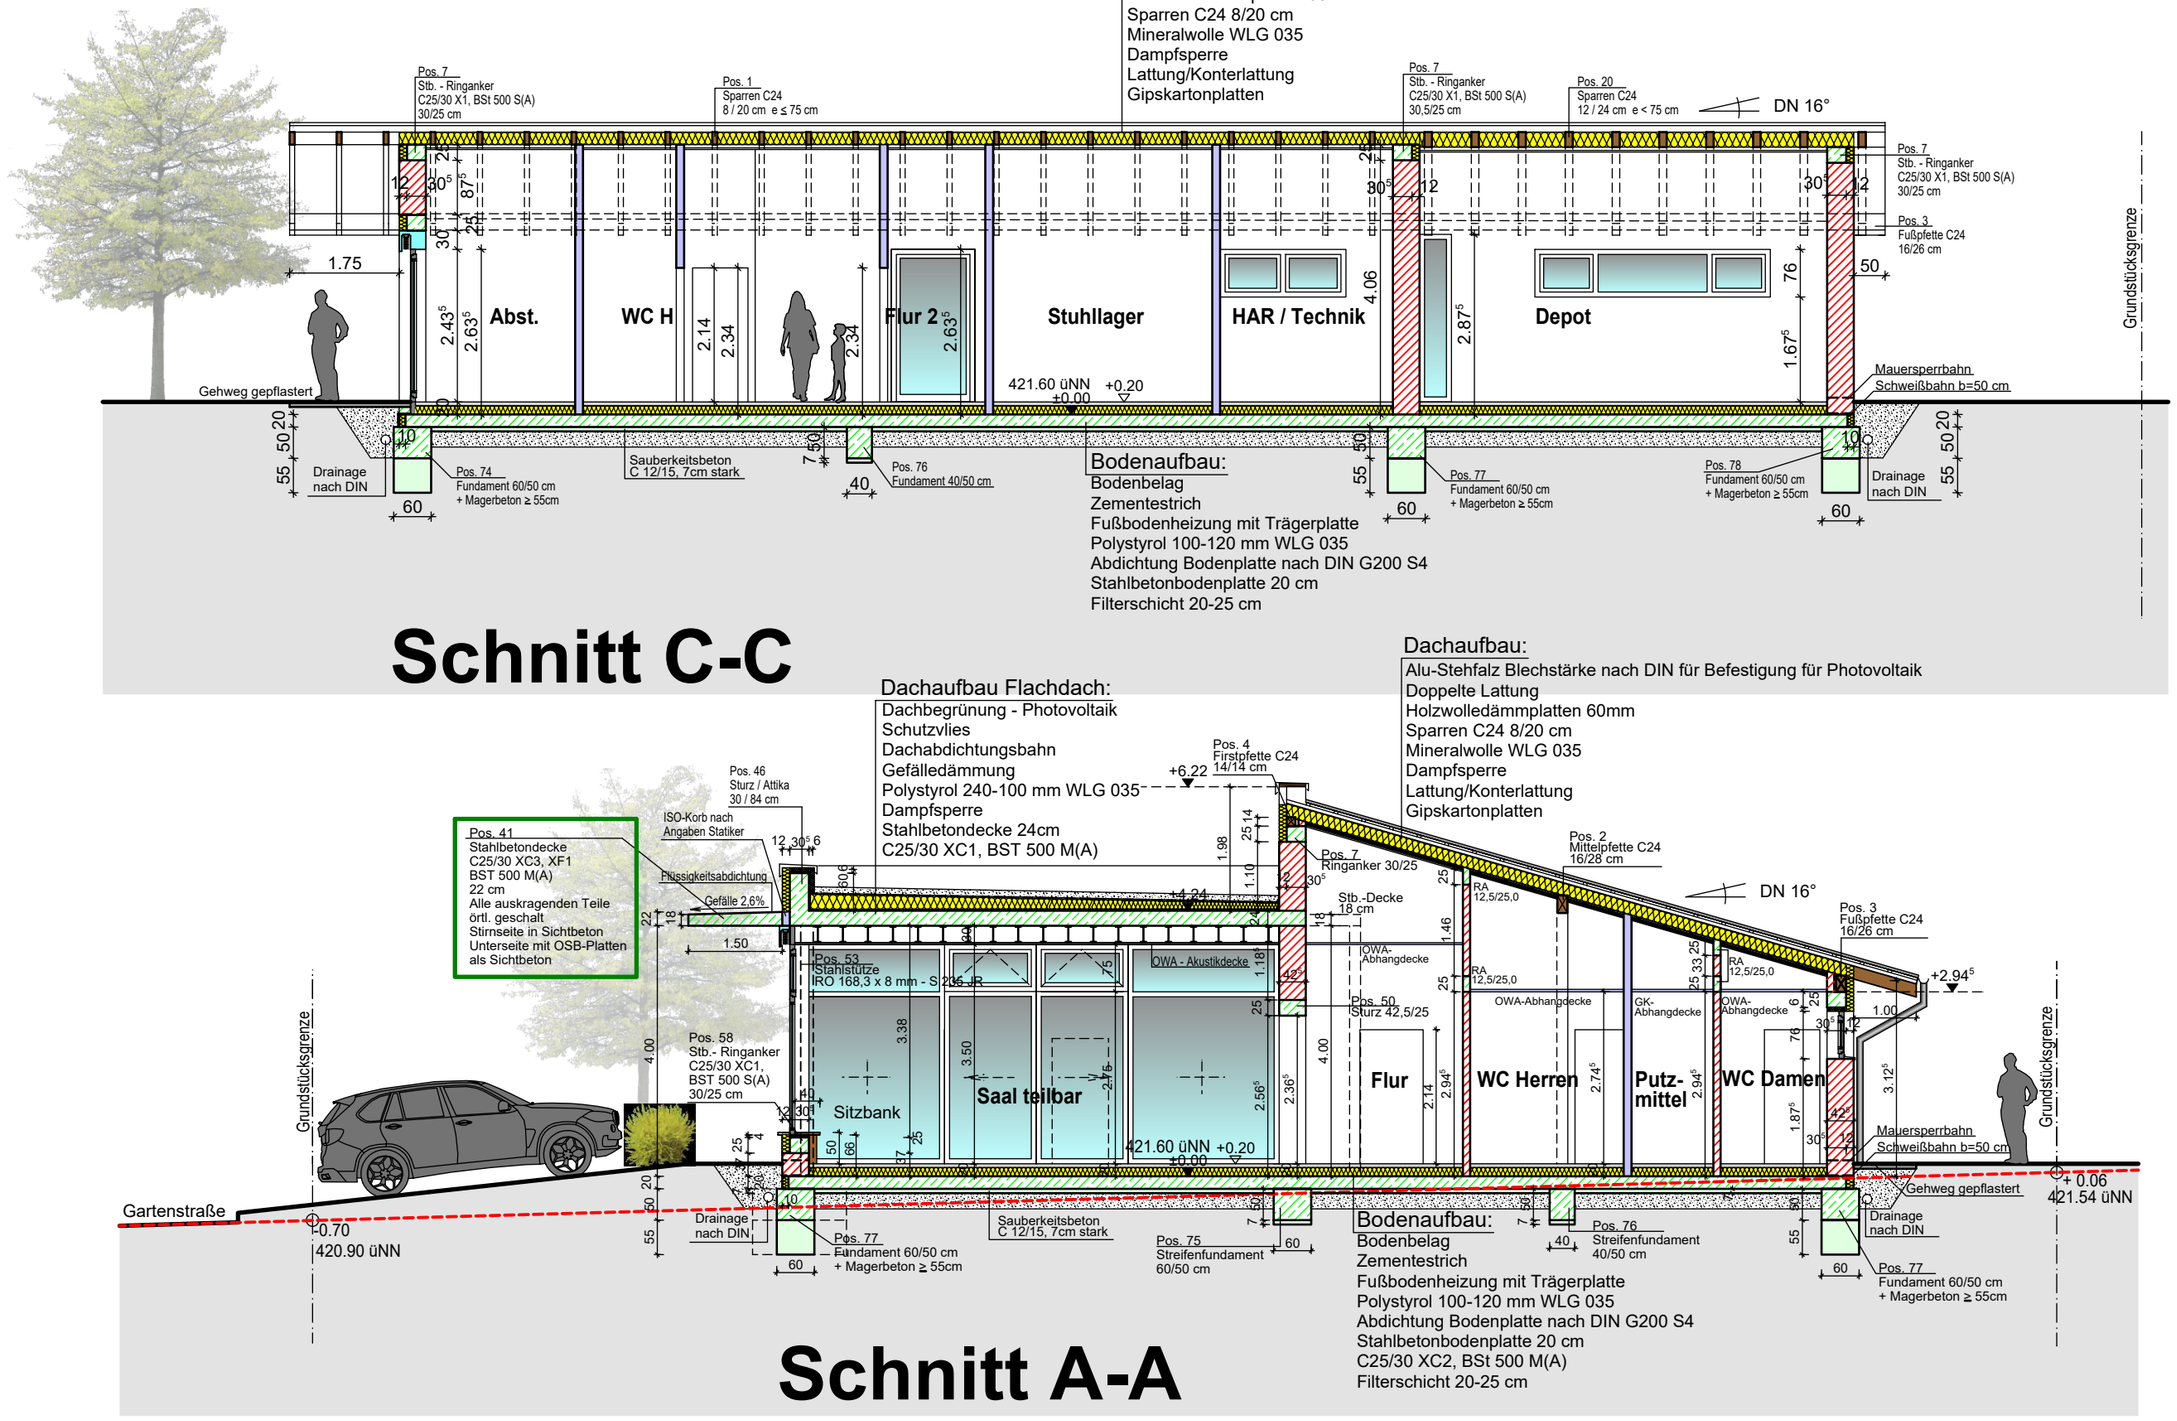

Schnitt C-C

Schnitt A-A

Bauvorhaben: Neubau
Gemeindehaus - Mehrgenarationenhaus
Ortsgemeinde Berschweiler
Gartenstraße 16
55608 Berschweiler bei Kirn

Bauherr: Nationalparkgemeinde Berschweiler
vertr. durch OB Hubert Paal
Rathausstraße 33a
55608 Berschweiler bei Kirn

M.: 1:100