




SNITT 5-5 DD 04  
DETAIL DECKENAUFBAU  
NEBENR./ RUHER. REGELB.  
M. 1:10

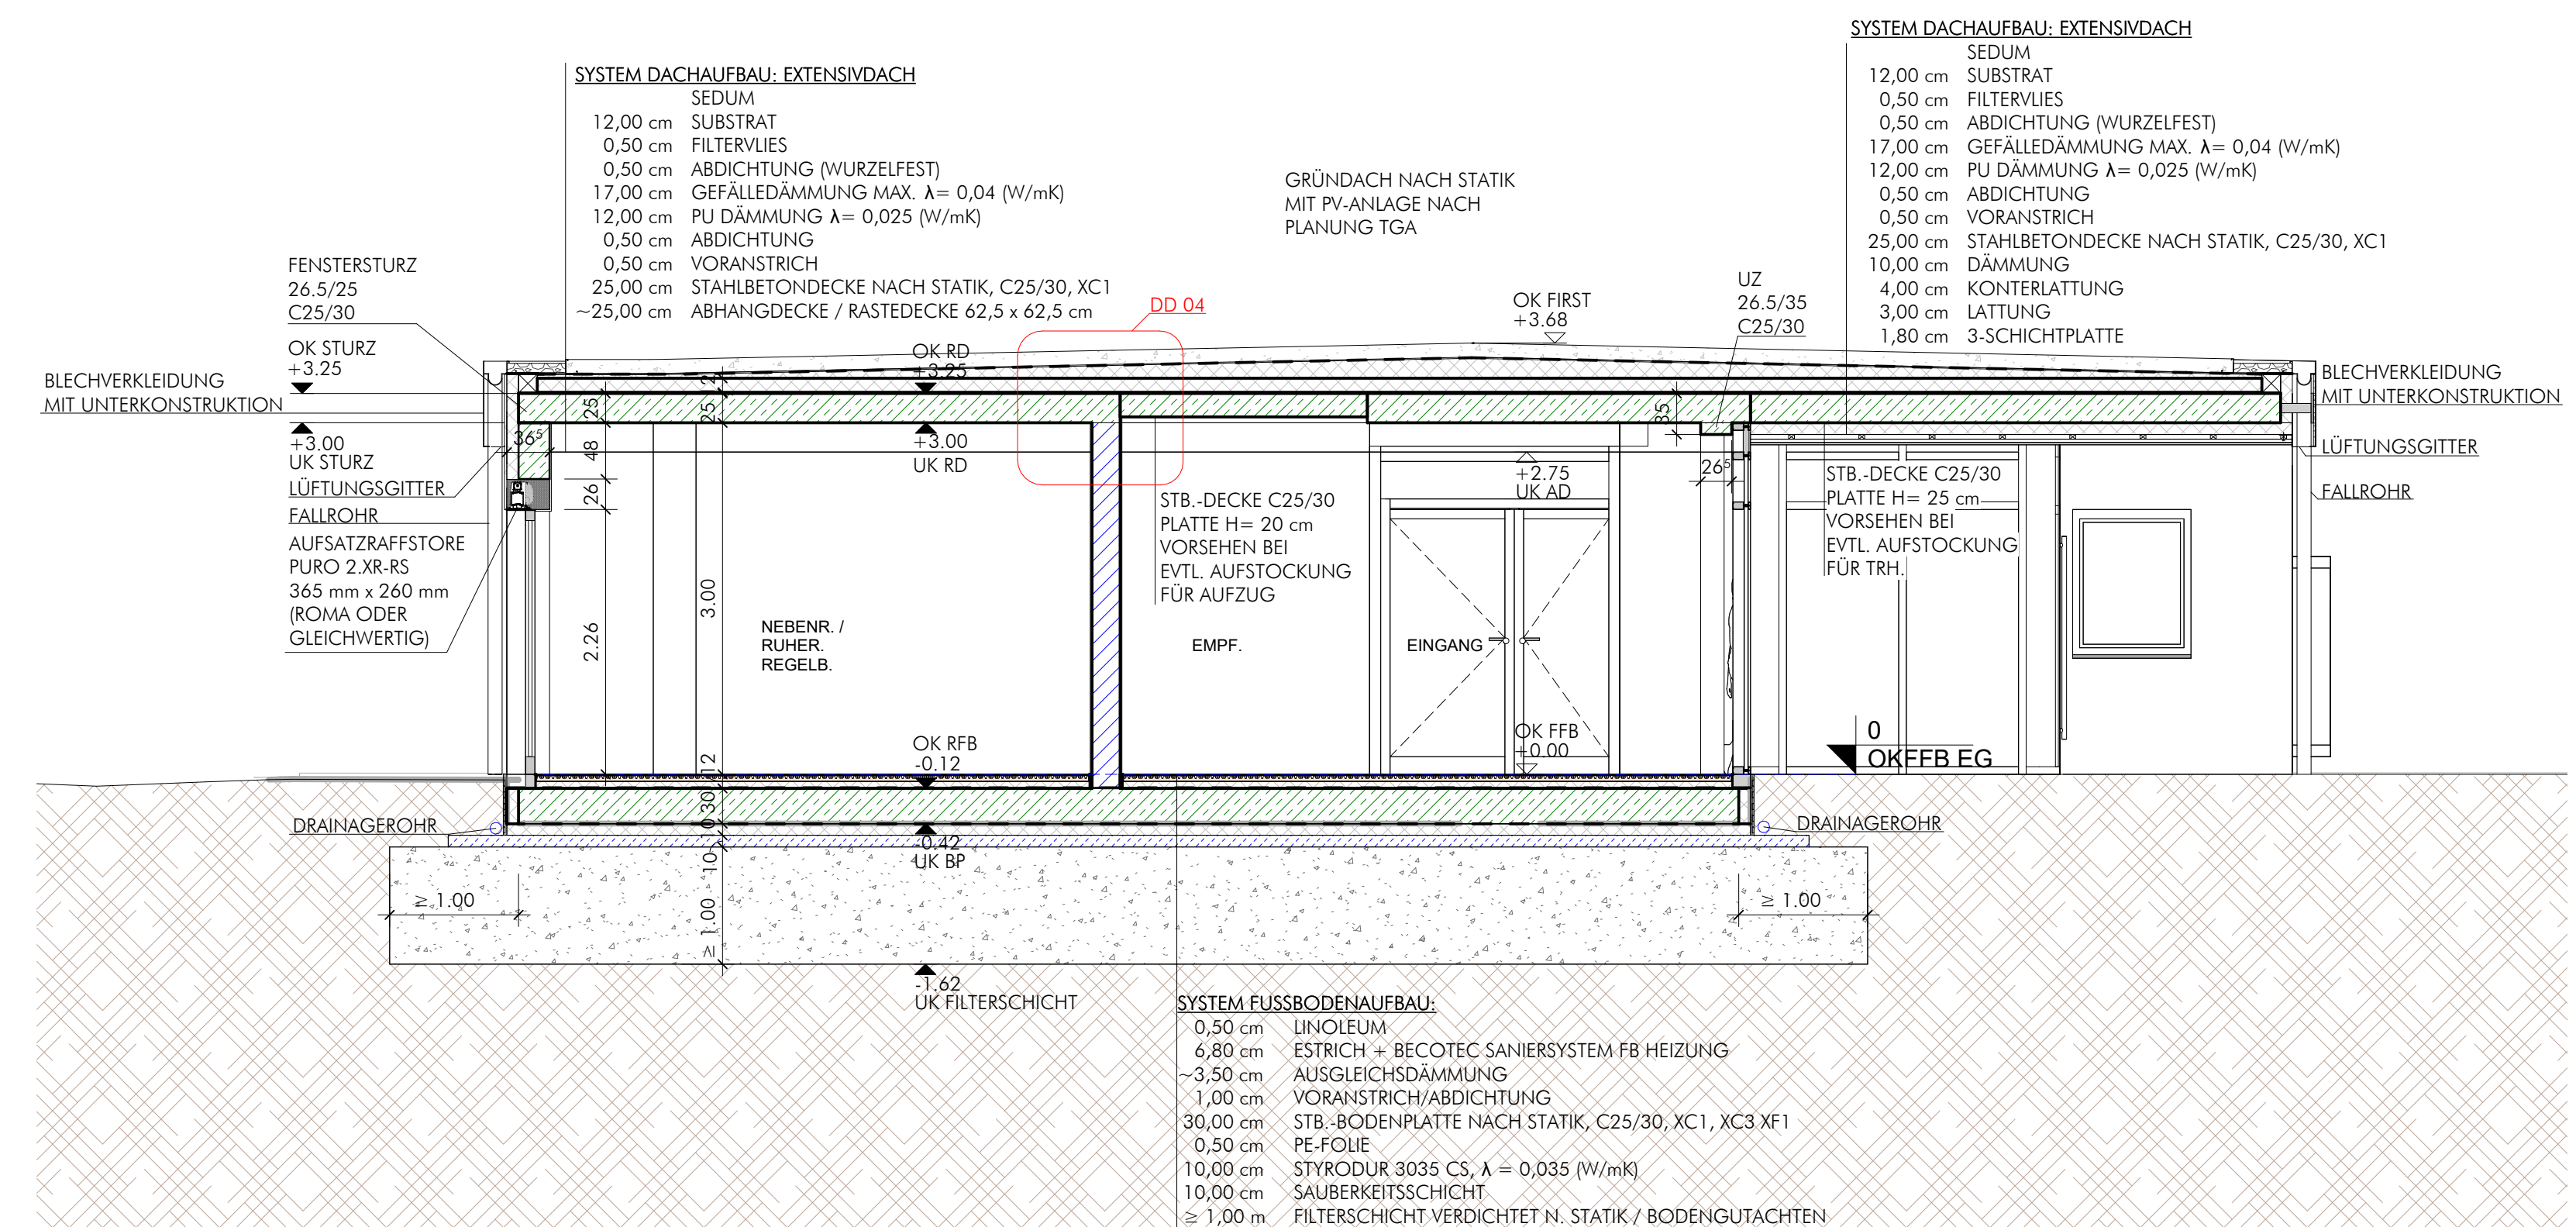


SNITT 5-5

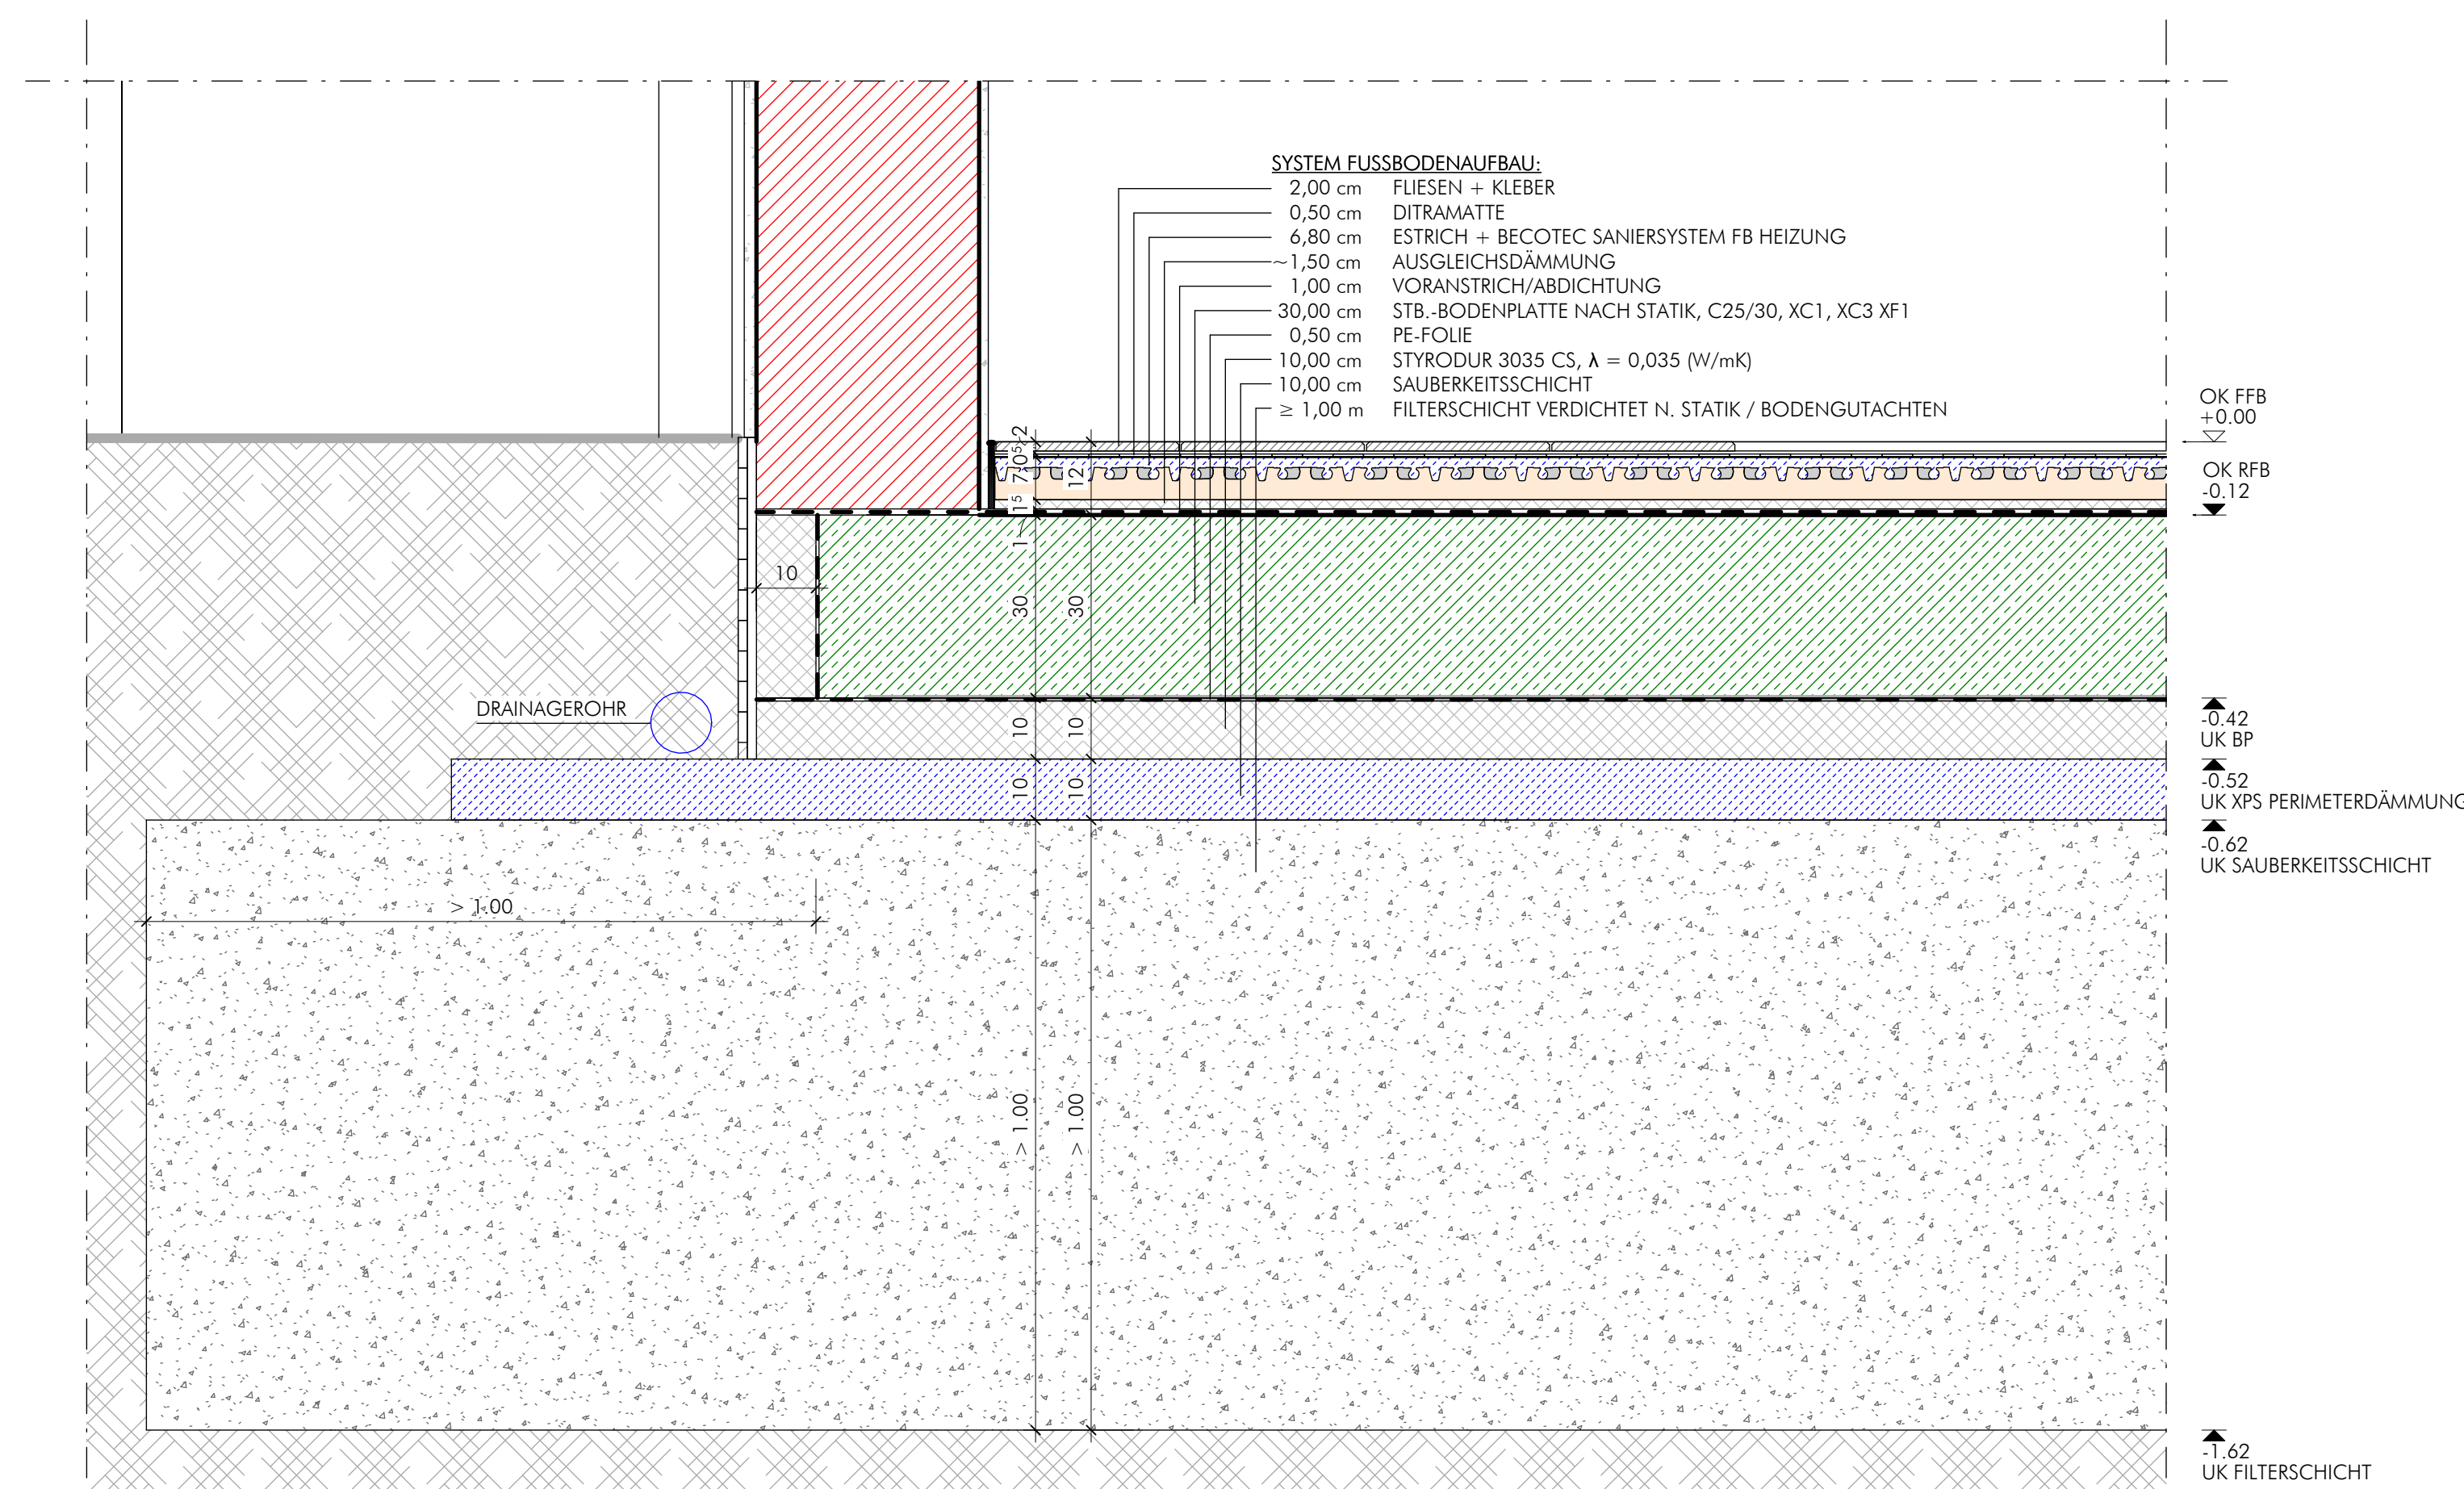


SNITT 4-4 BD 02  
DETAIL BODENAUFBAU  
WICKELRAUM NESTBEREICH  
M. 1:10

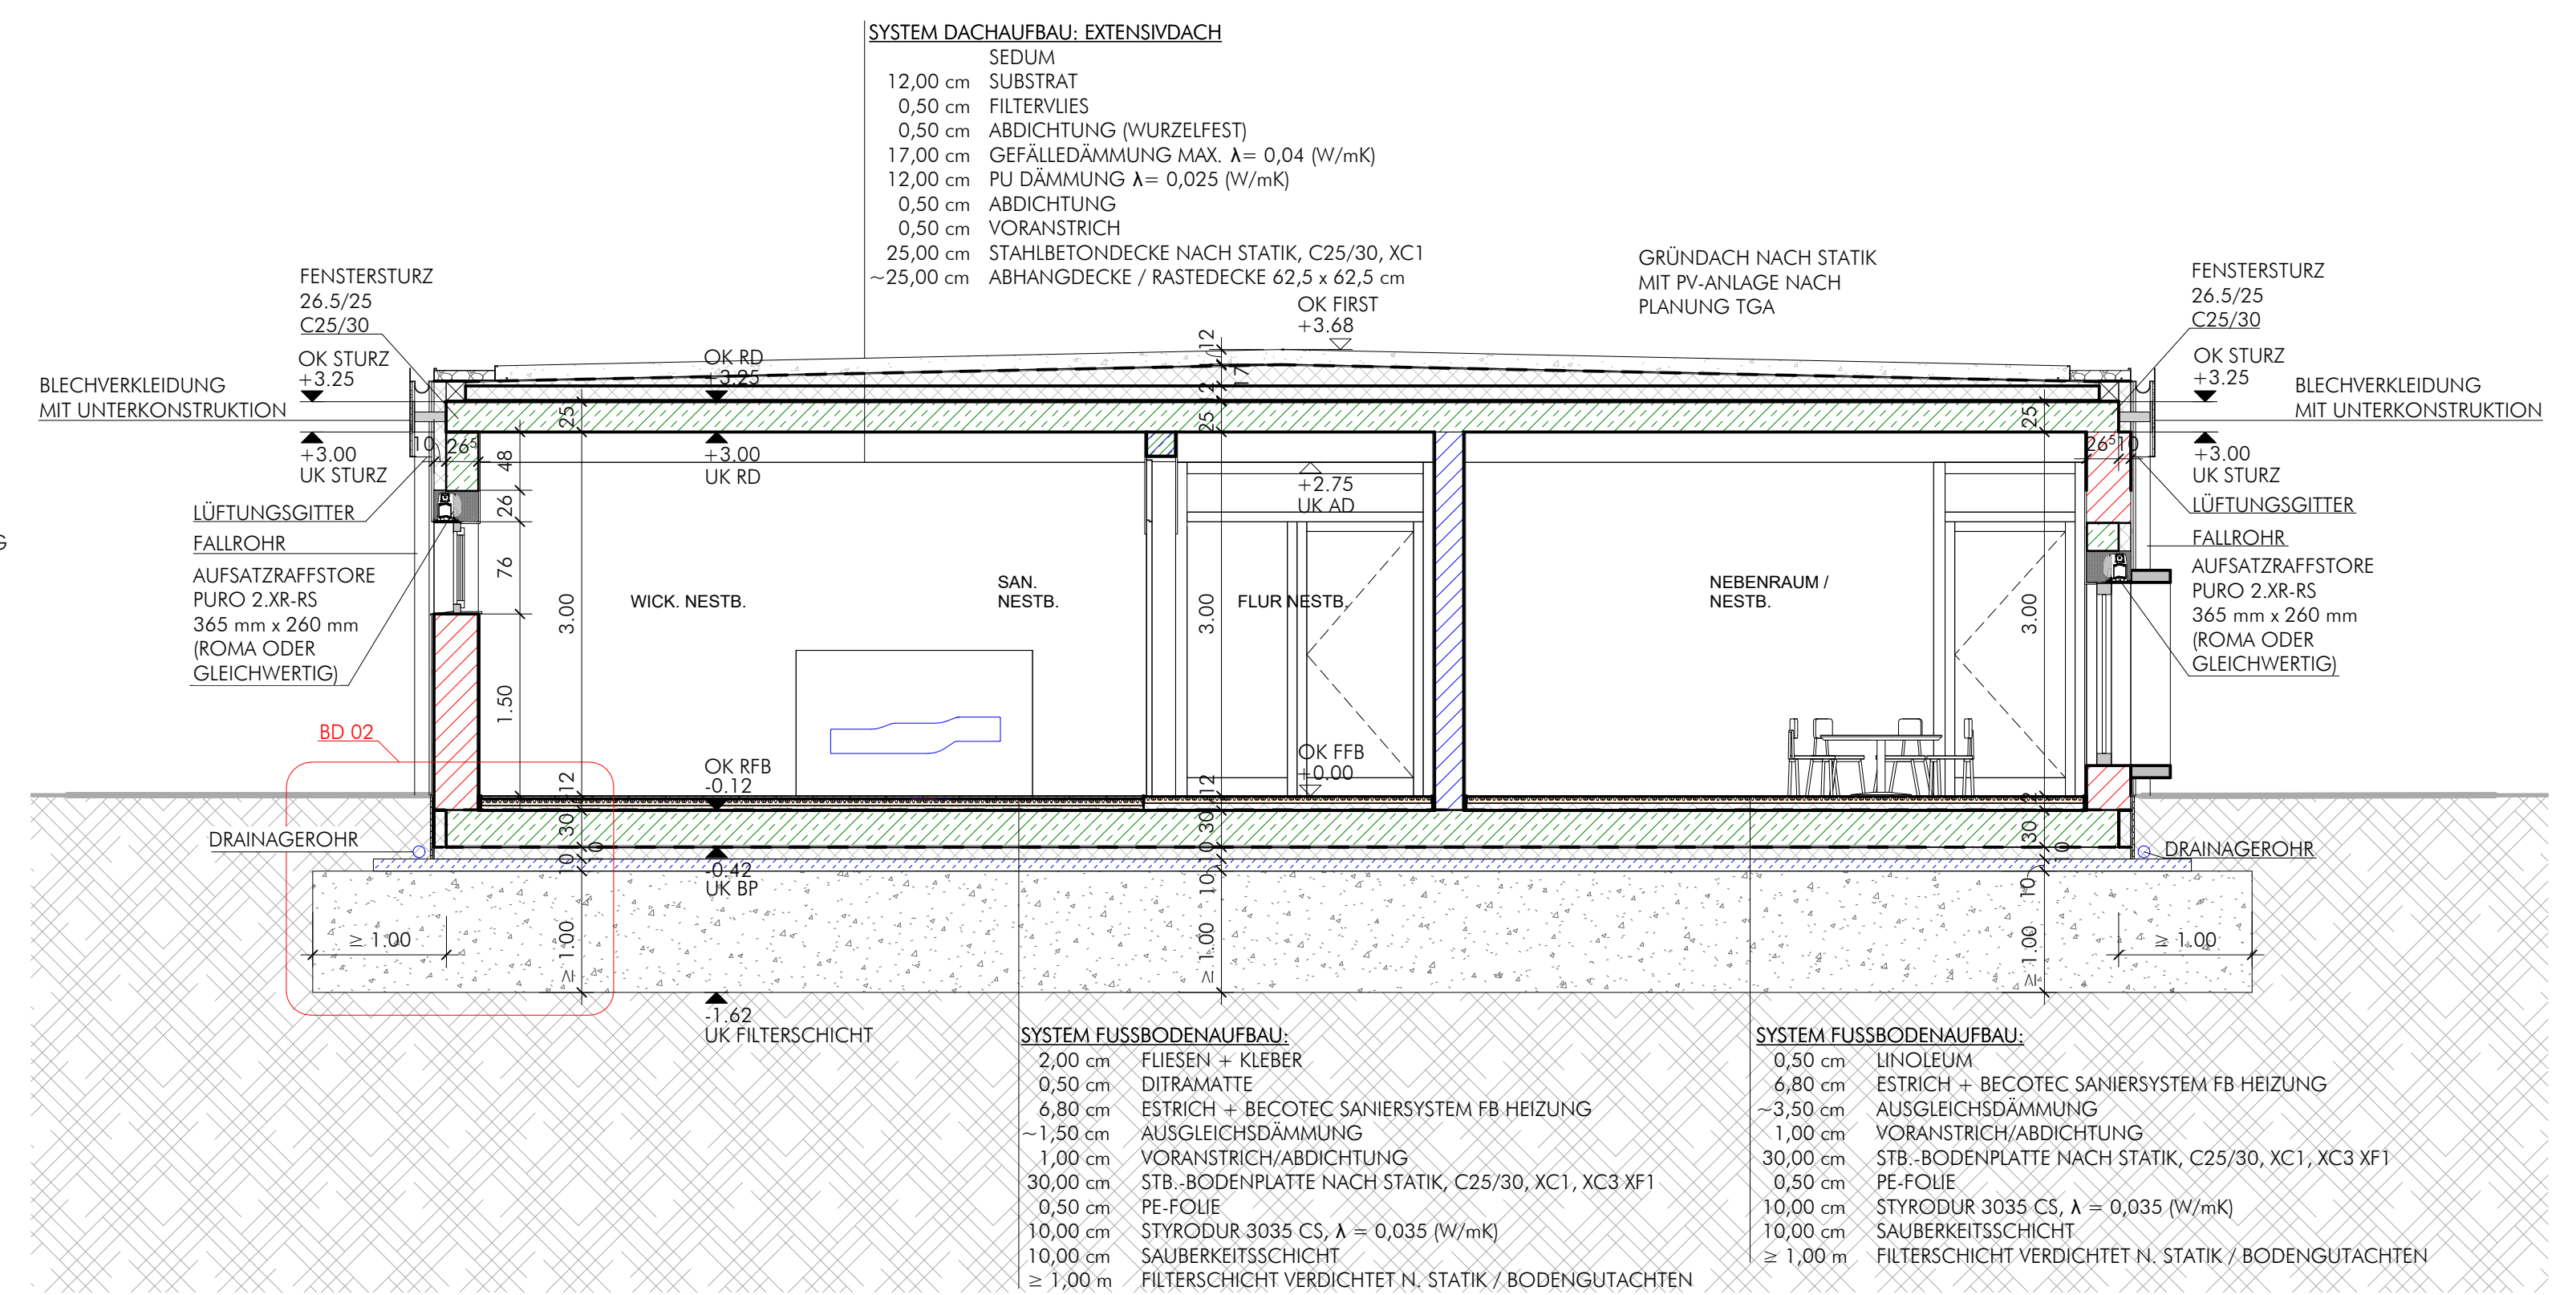

SNITT 4-4

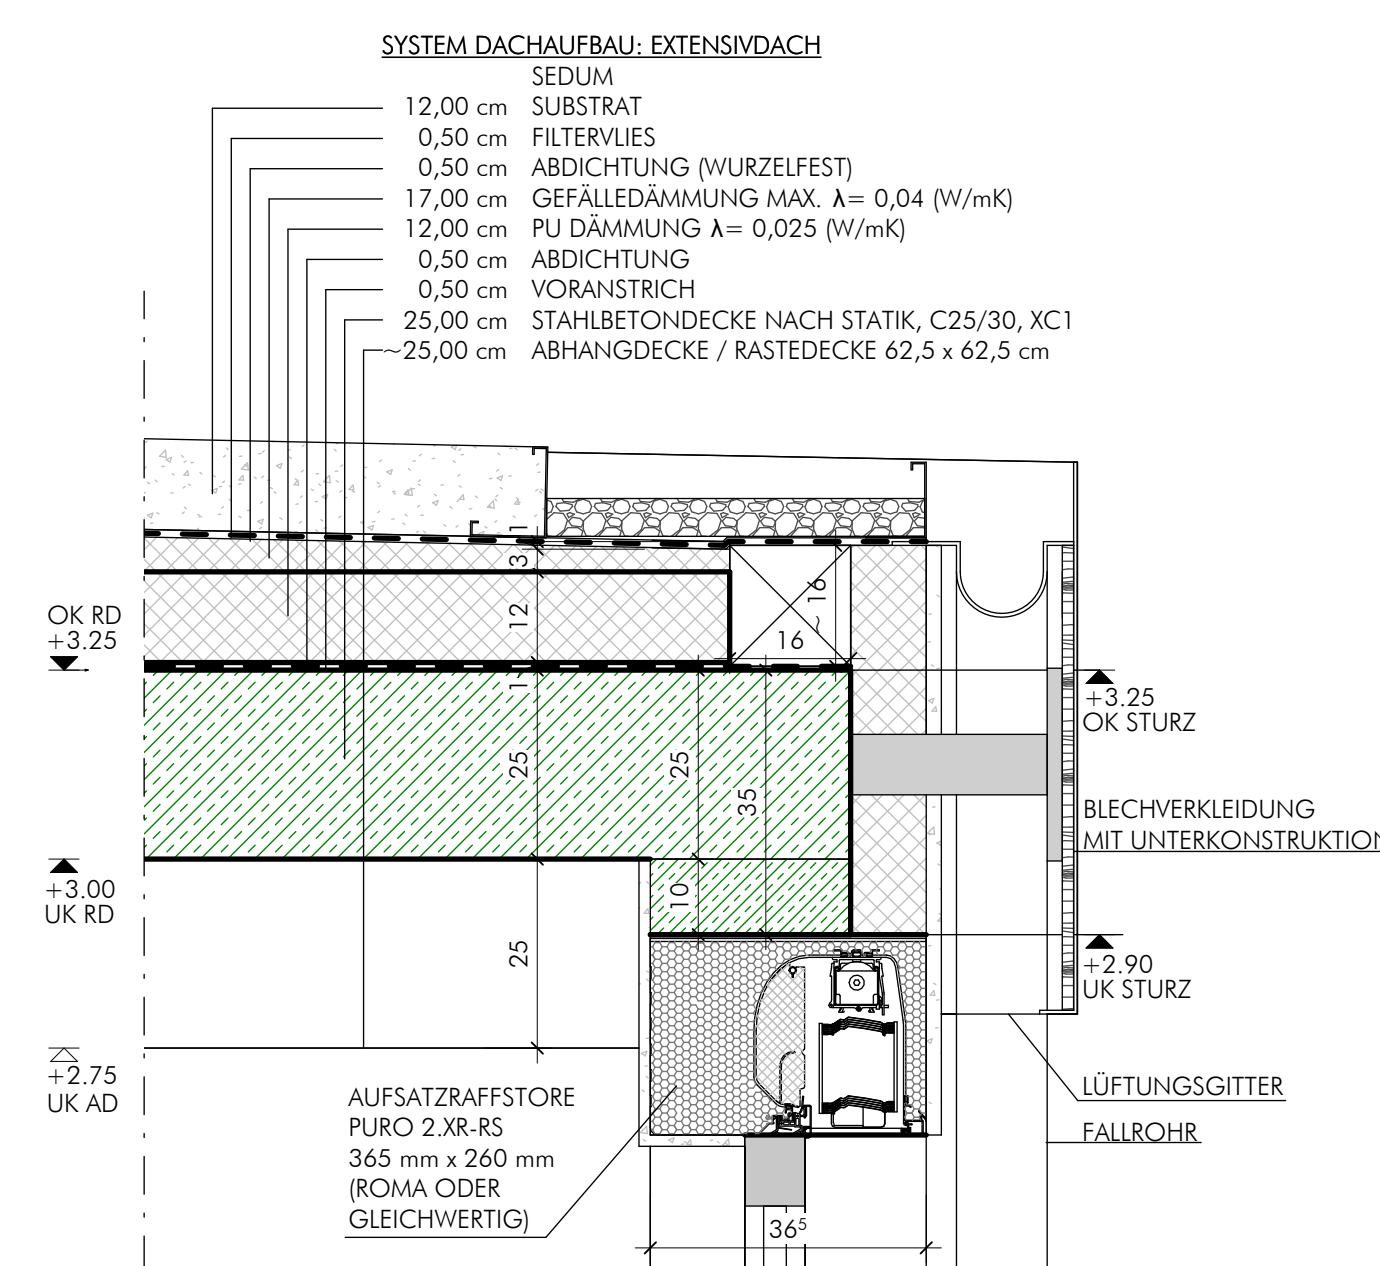

SNITT 3-3 DD 03  
DETAIL DACHAUFBAU  
GRUPPENRAUM 3 / NESTBEREICH  
M. 1:10

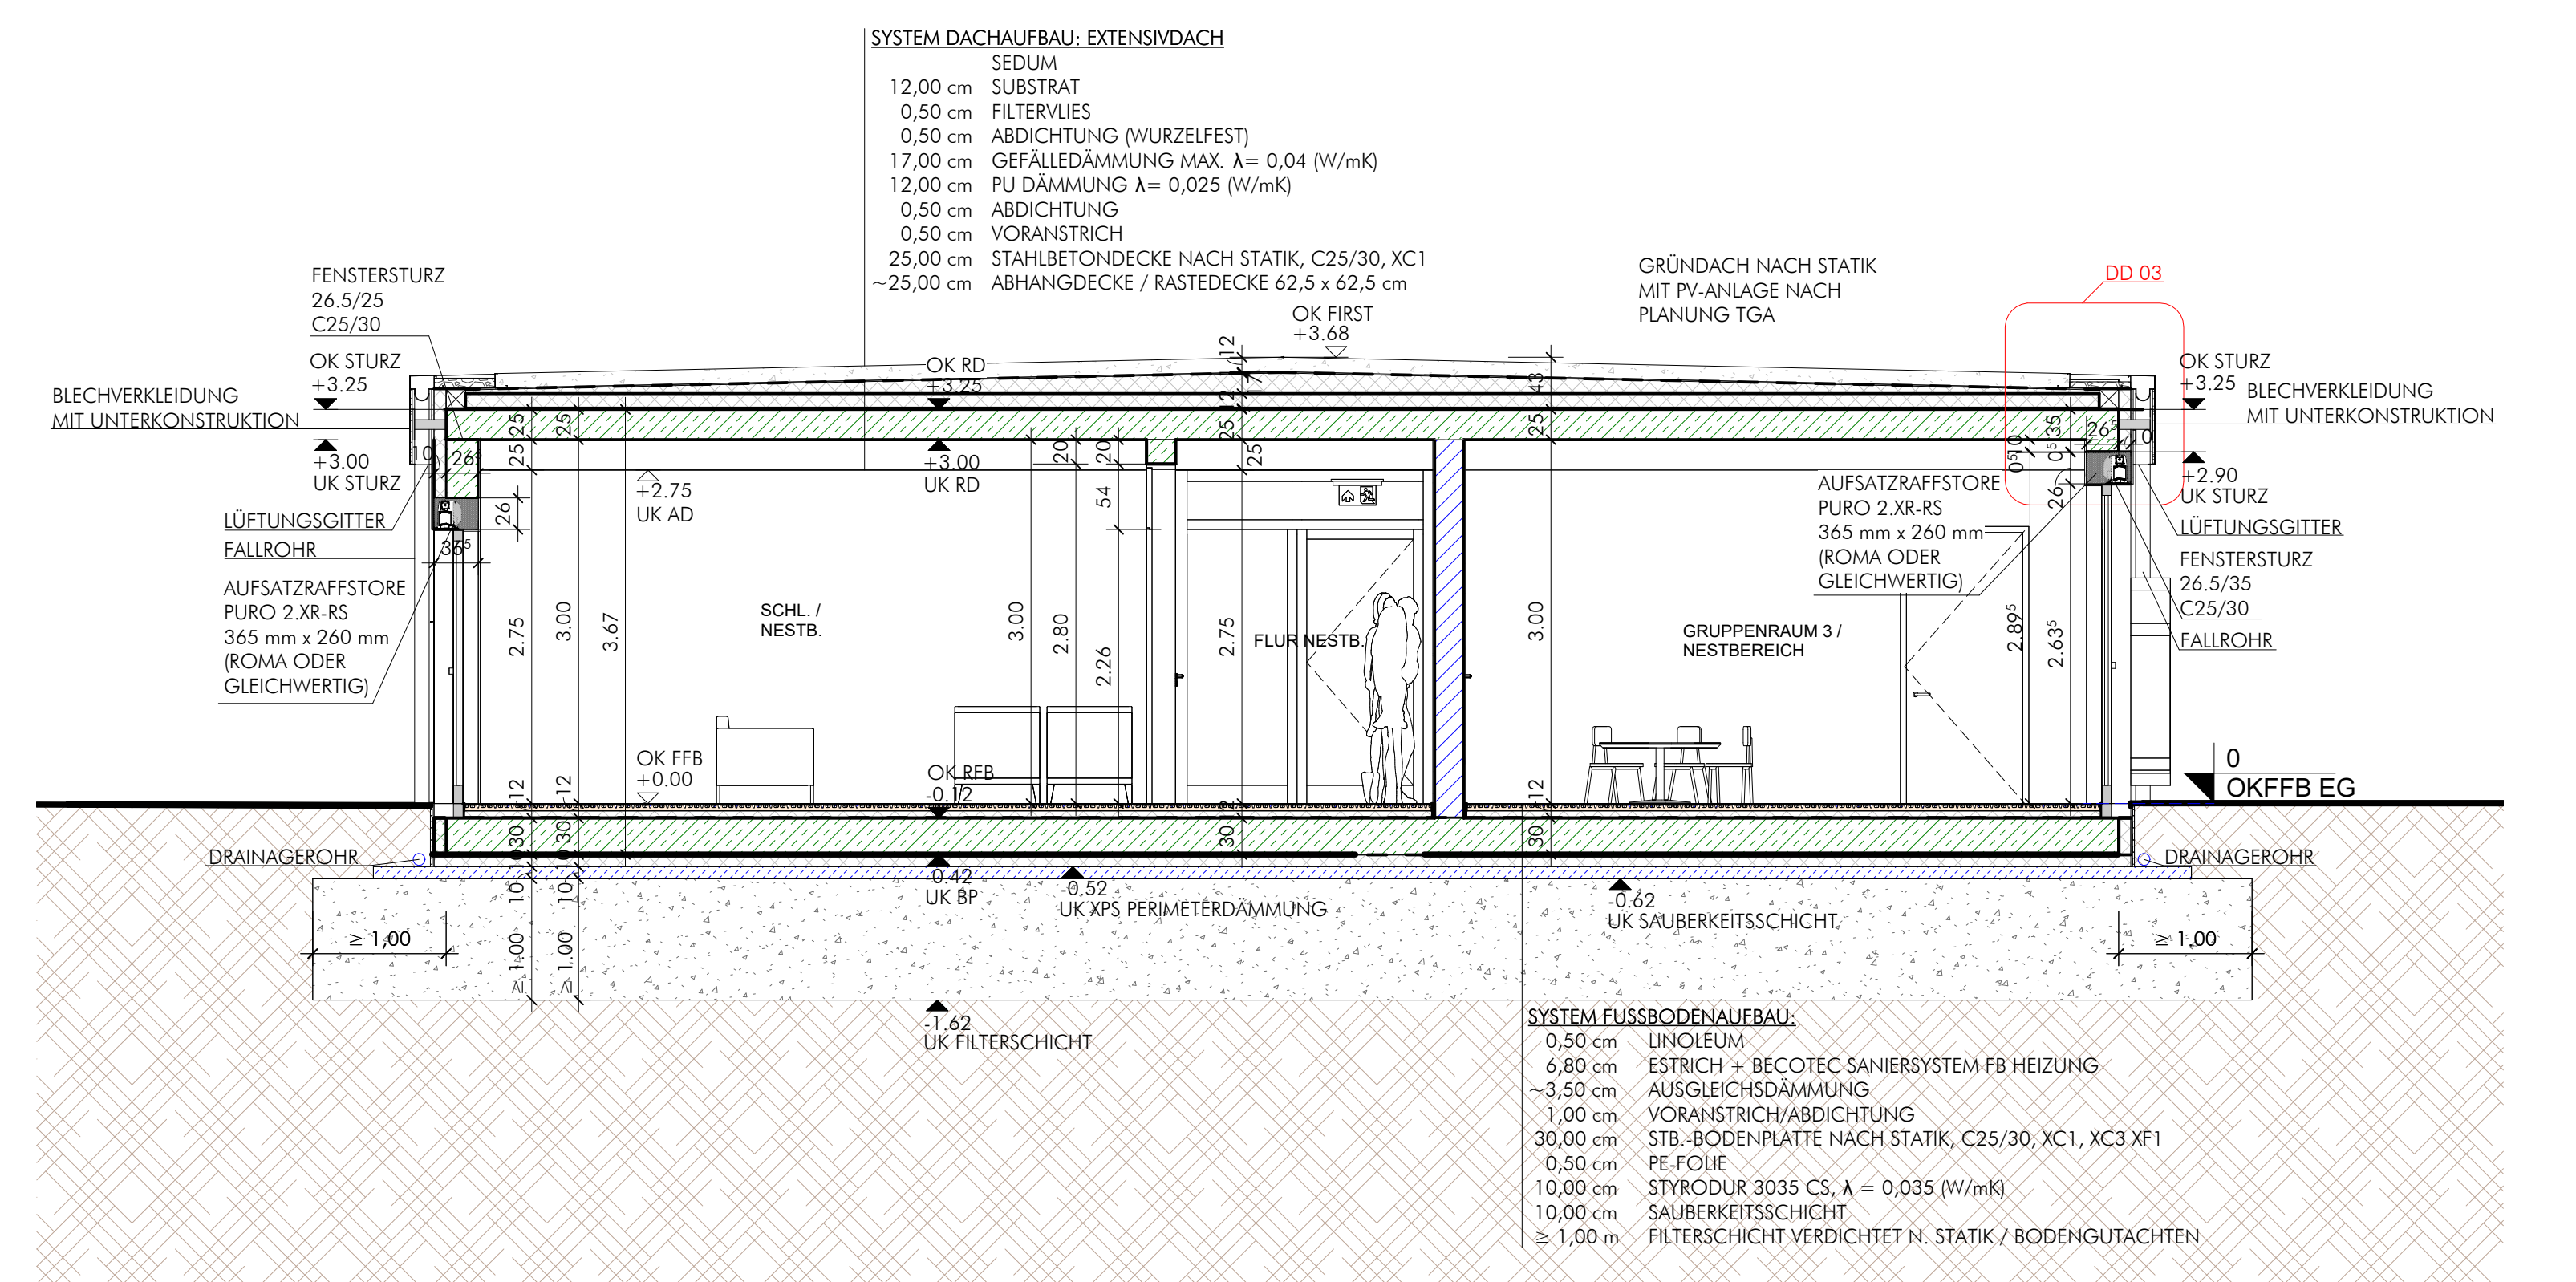

SNITT 3-3

- ZEICHENERKLÄRUNG
- BESTAND
  - YTONG PP 2-0,35,  $\lambda = 0,09$  (W/mK)  
 $f_k \geq 1,8$  MN/m, Dbm.
  - KS, St. F. 12.0 / Dbm.
  - STAHLBETON C25/30 XC1 (INNEN)
  - STAHLBETON C25/30 XC4, XF1 (AUSSEN)
  - ABRUCH
  - RETTUNGSWEG
  - FEUERLÖSCHER
  - RAUCH- UND WÄRMEABZUGSEINRICHTUNG
  - NOTAUSGANG
  - RAUCHMELDER

TÜREN BEZIEHEN SICH AUF OK FFB  
FENSTERSTÜTZEN SIND AB OK FFB ANGEZEIGT  
ALLE MAßE SIND AM BAU ZU PRÜFEN  
UND BAUTEILE ABZUMÄßEN  
DIE STATIK IST ZU BEACHTEN!

GILT NUR ZUR KALKULATION

