



Raffstore
Motor
230 V | Motor 12V


Raffstore
Motor 230 V | Motor 12V | Motor 230 V

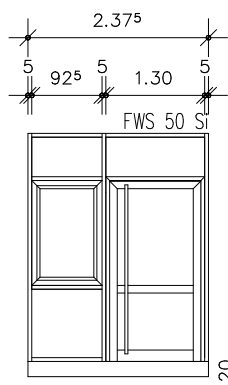


31.01.1 (3 Stück)

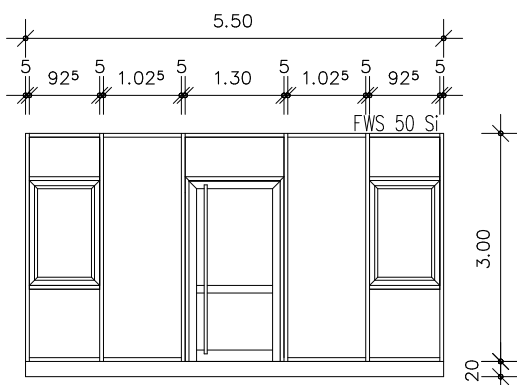


31.01.2 (7 Stück)

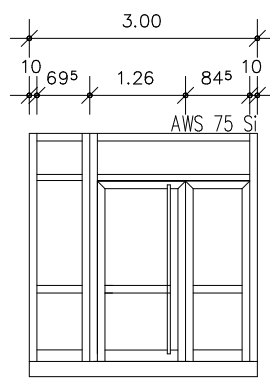


31.01.3 (1 Stück)
Aussentür

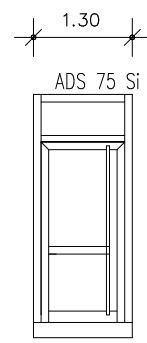

31.01.4 (1 Stück)


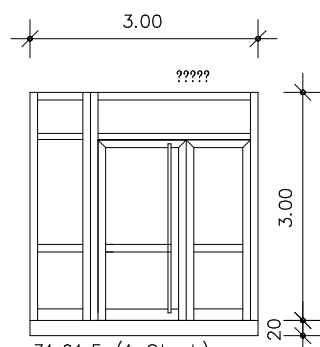


31.01.5 (1 Stück)
Innentür (Windfang)

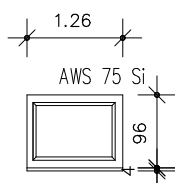

31.01.6 (4 Stück)

RAL 9007 29/90147

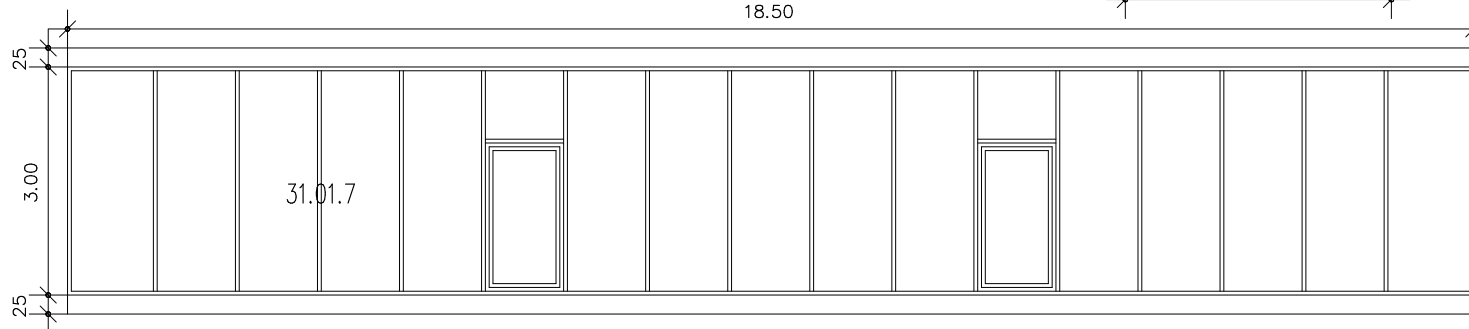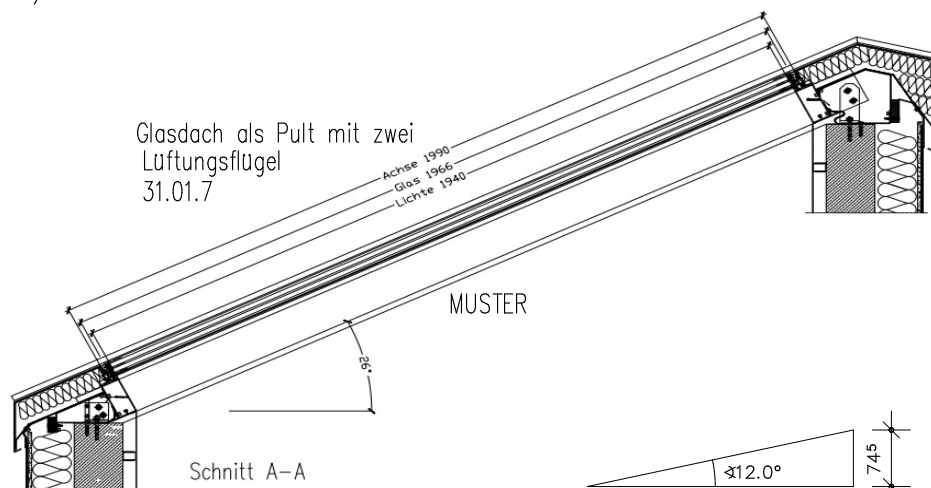

Bauherr:	Nationalparklandkreis Birkenfeld	Der Bauherr:	Der Verfasser:
Bauvorhaben:	Erweiterungsbau Nahetal-Schule		
Bauort:	Auf der Bein 7, 55743 Idar-Oberstein		
Plannamen:	Ansichten Verglasungselemente		
Datum/Gez.	08.01.2025	Projekt-Nr. 62011-10	Plan-Nr. 005
Änderung:		Maßstab: 1:100	