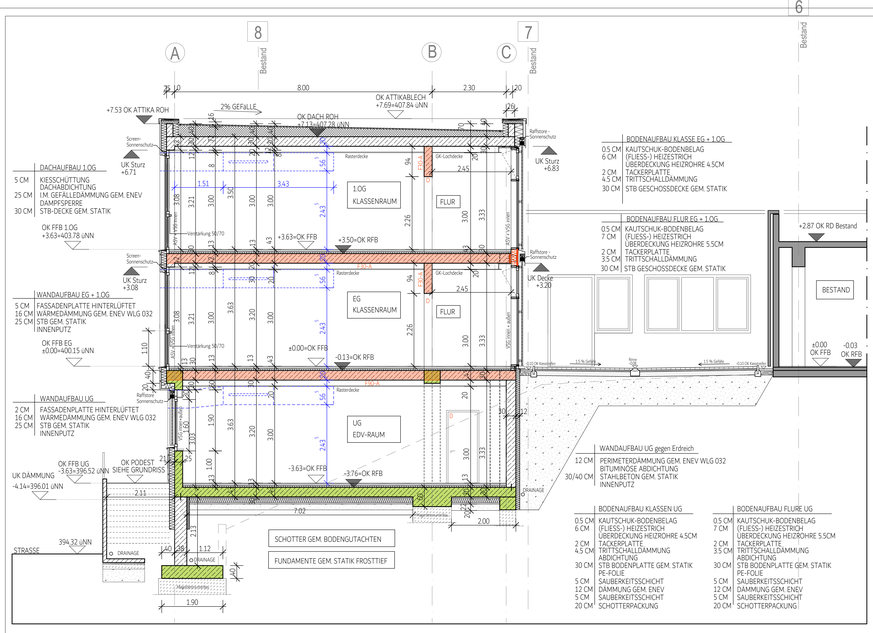

SCHNITT A-A

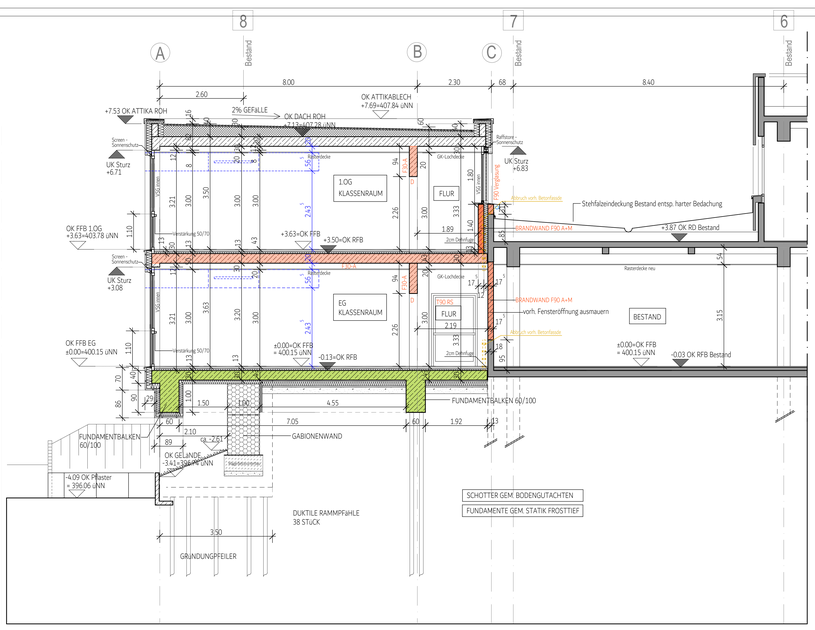

SCHNITT B-B

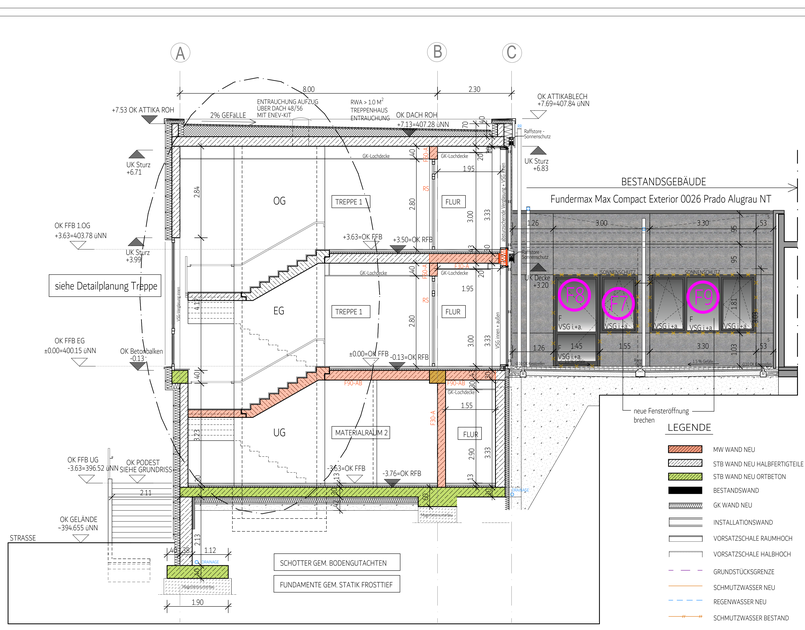

SCHNITT C-C

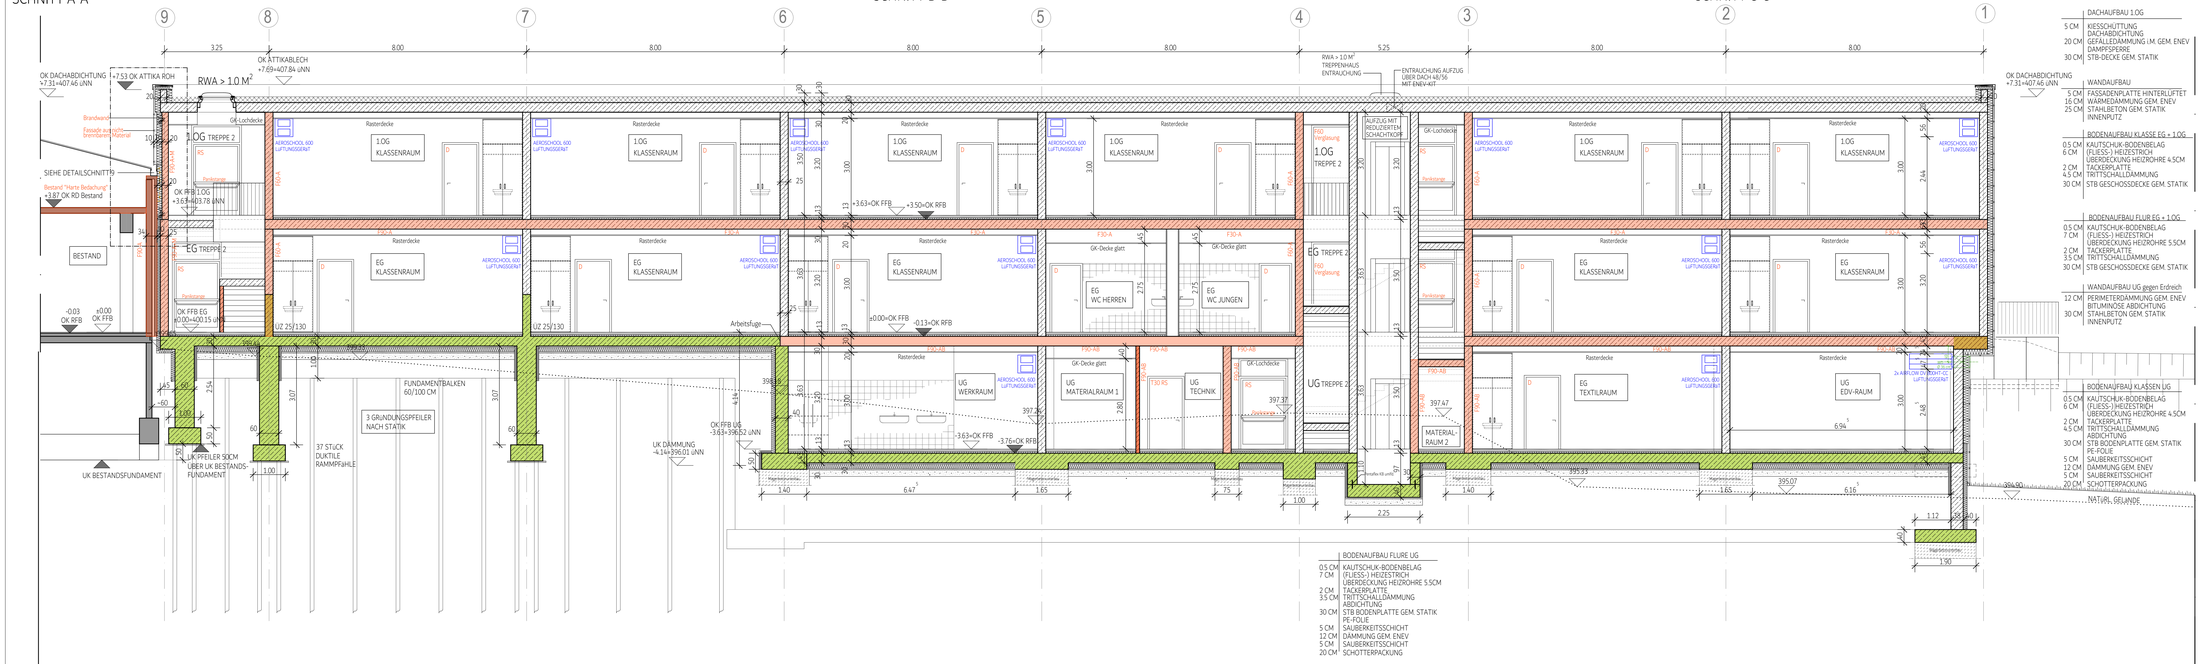

SCHNITT D-D

DIESE ZEICHNUNG IST NUR IN VERBINDUNG MIT DEN ZEICHNUNGEN GEM. STATIK GÜLTIG !

ZUR BEACHTUNG :
ALLE MASZE UND TECHNISCHEN DETAILS SIND VOM AUSFÜHRENDEN UNTERNEHMER VERANTWORTLICH ZU PRÜFEN ! UNSTIMMIGKEITEN SIND DER BAULEITUNG UNVERZÜGLICH MITZUTEILEN !

DATUM	GEZ	INDEX	ÄNDERUNGEN
27.01.26	KFT	D	Deckenrandanschlüsse an PRK-Fassade angepasst
20.01.26	KFT	C	Abhanghöhe Decke Flur EG in Schnitt B-B & WC Vorraum EG in Schnitt D-D korrigiert
23.10.25	KFT	B	Horizontale Entwässerungsleitung Achse C ergänzt (Schnitt CC) Fensteröffnungen Achse C/6-9 in der Höhe auf 1.80m reduziert (Schnitt BB)
15.07.25	KFT	A	Wände Auftragsunterfahrt 8cm geändert

WERKPLANUNG

PROJEKT
Umbau und Erweiterung der RealschulePlus in Birkenfeld
Brechkaul 17
55765 Birkenfeld

BAUHERR
Nationalparklandkreis Birkenfeld
vertreten durch
Kreisverwaltung Birkenfeld
vertreten durch den Landrat
Miroslaw Kowalski
Schneewiesenstraße 25
55765 Birkenfeld

ARCHITEKT
ENTWURFSVERFASSER
blass/weber
ARCHITEKTEN:
PartG mbB
Am Ludwigsplatz 5
66117 Saarbrücken
Daniel Blass
Dipl.Ing. Architekt (FH) AKS

PLANINHALT / MASZSTAB	SCHNITTE AA, BB, CC & DD	M 1/50
PLANNR.	04_WPL/2020-14 RealschulePlus BIR	

B:\P2020\2020-14 Realschule+BIR\LPH_Werkplanung\03_CAD_Pläne_LPS_Werkplanung\[Stand#240708]_WPL

DATUM	01.04.2025	GEZ.	KFT / AM