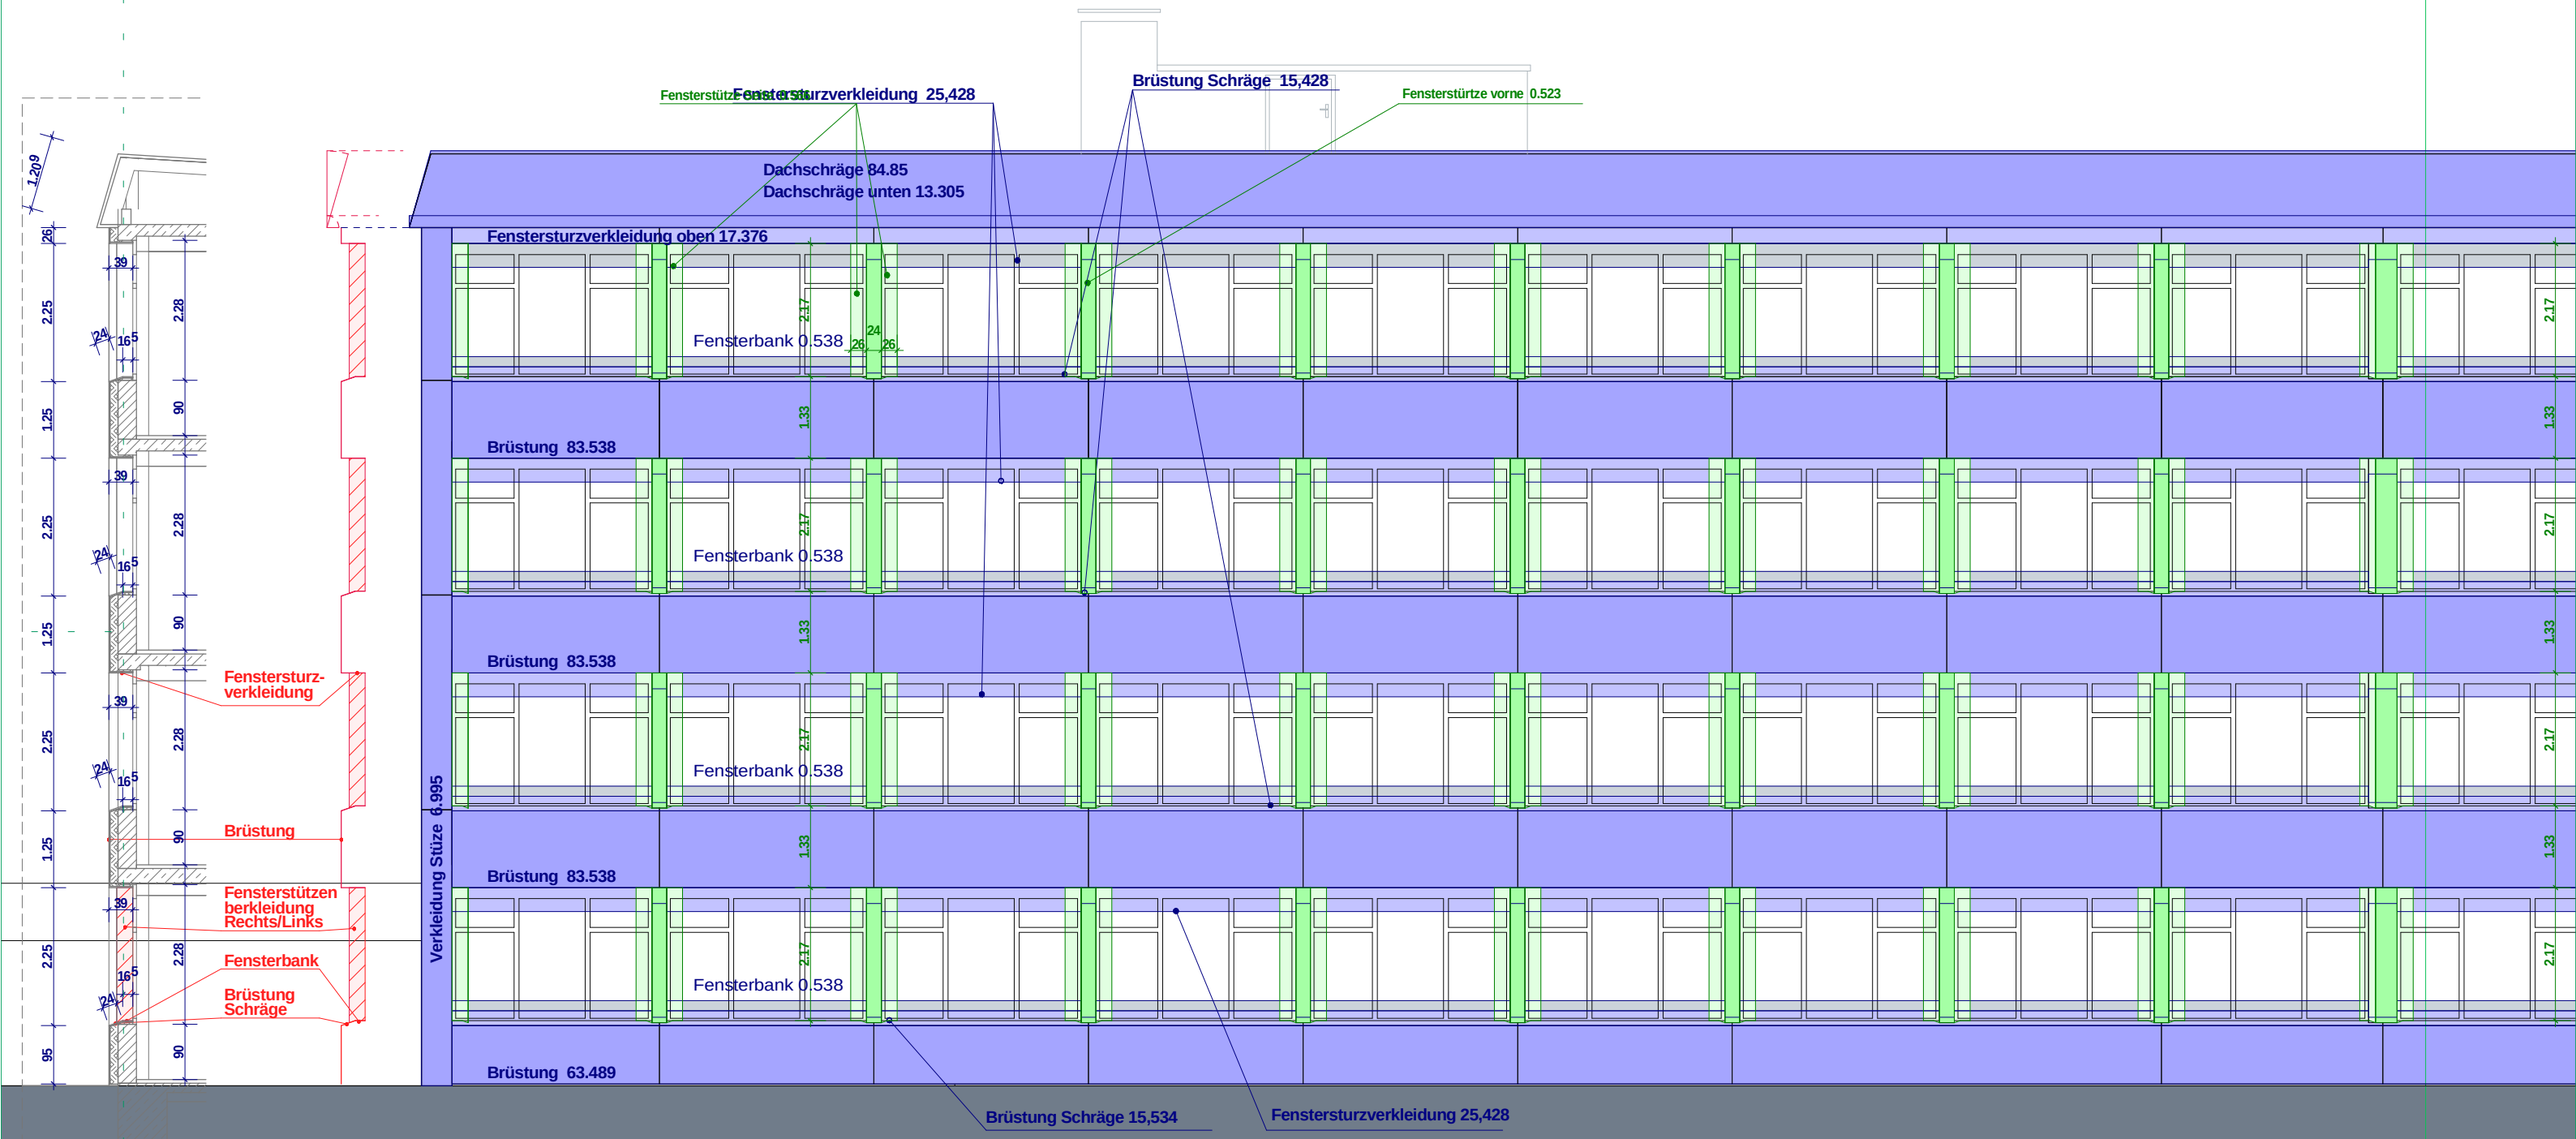

Ansicht von Südwesten M: 1/100

LANDKREIS BIRKENFELD
alles im grünen Bereich ....

Kreisverwaltung
Birkenfeld
Schlossallee 15, 55765 Birkenfeld

Gebäudemanagement

bauherr **Kreisverwaltung Birkenfeld**
55765 Birkenfeld

bauvorhaben **Realschule Idar-Oberstein**
55743 Idar-Oberstein Vollmersbachstr.55

planinhalt **Ansicht von Südwesten**
Fassadenelemente

maßstab **1:100** datum **September 2014** gezeichnet **Oly** blattnr. **A3 - Fassade 03**