




2 GE01 - Trassenstart Halle am Berg
1 : 100

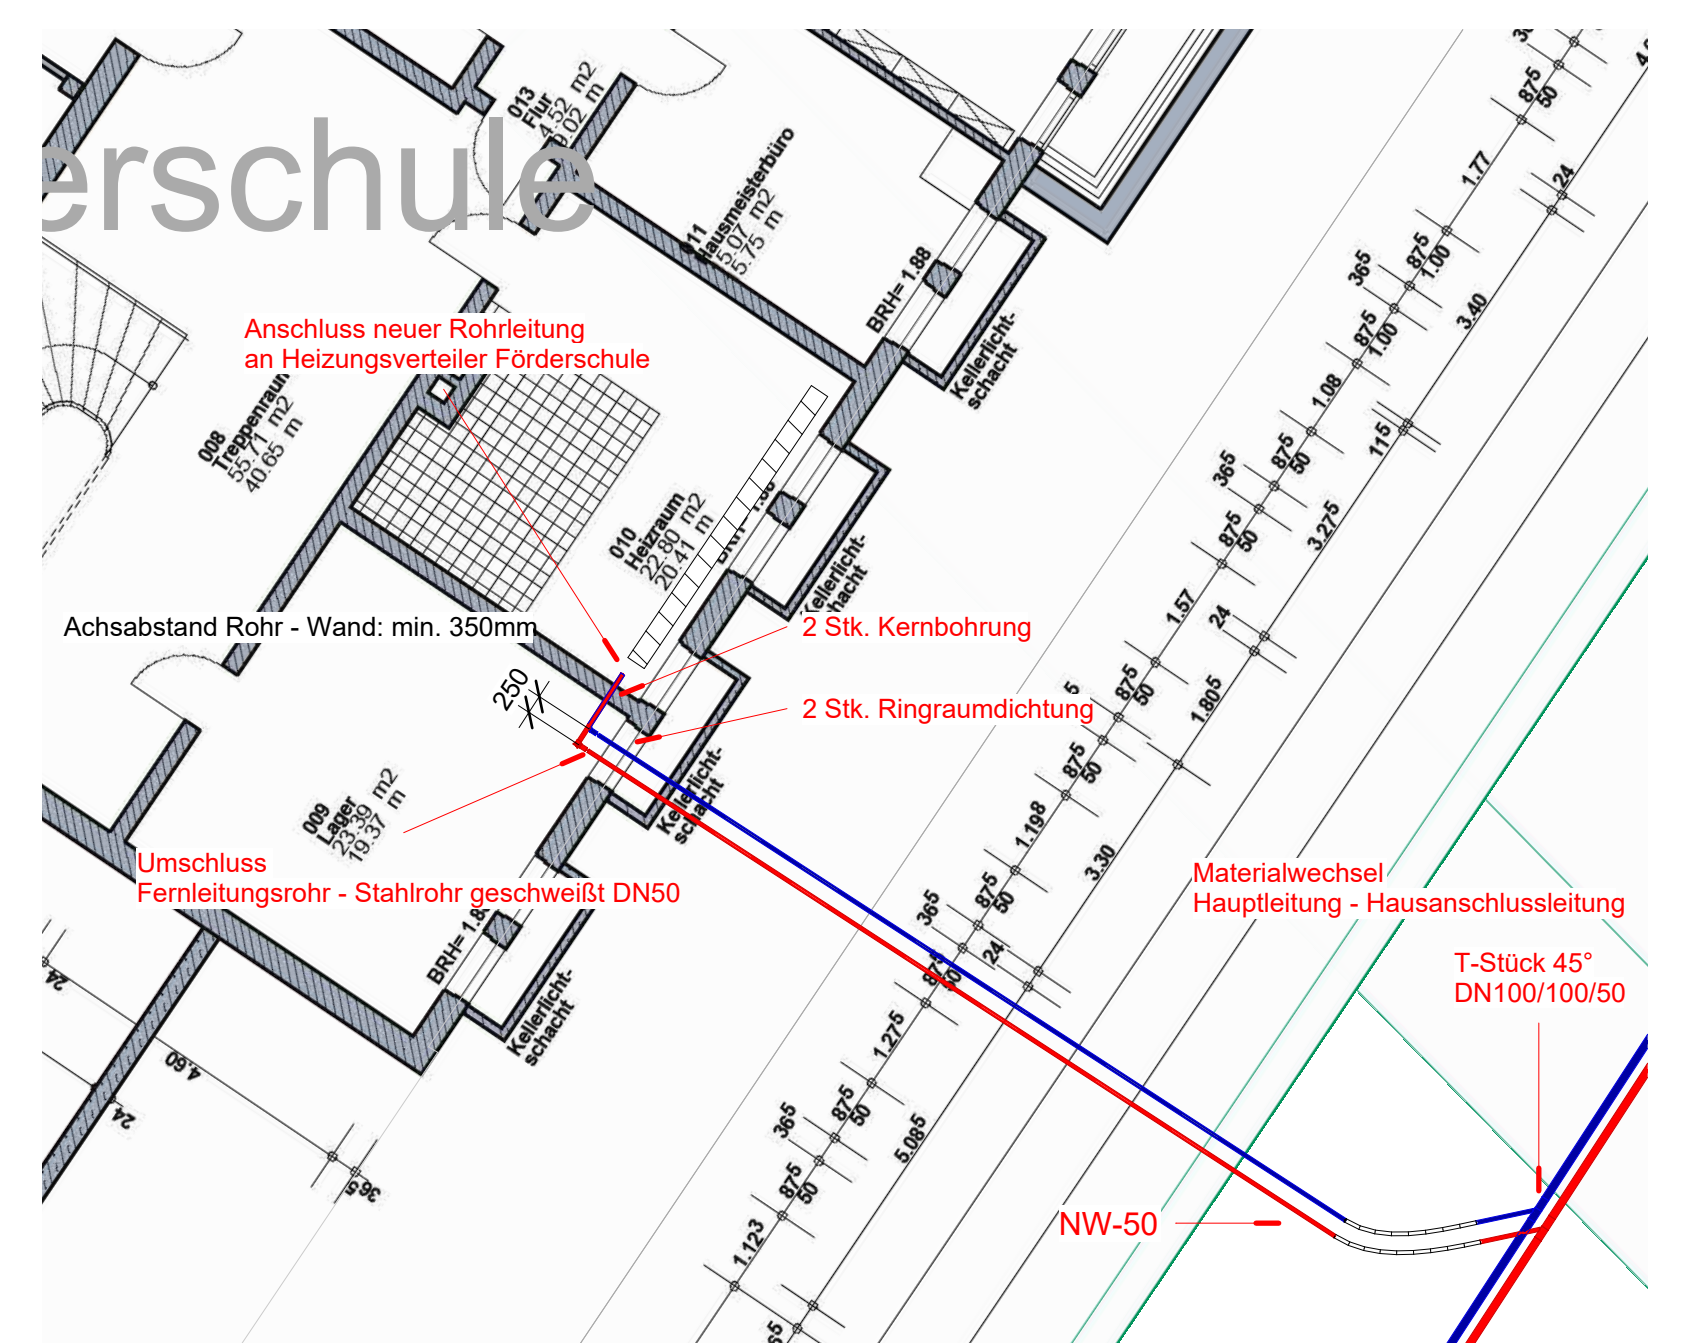

3 GE02 - Hausanschluss Förderschule
1 : 100

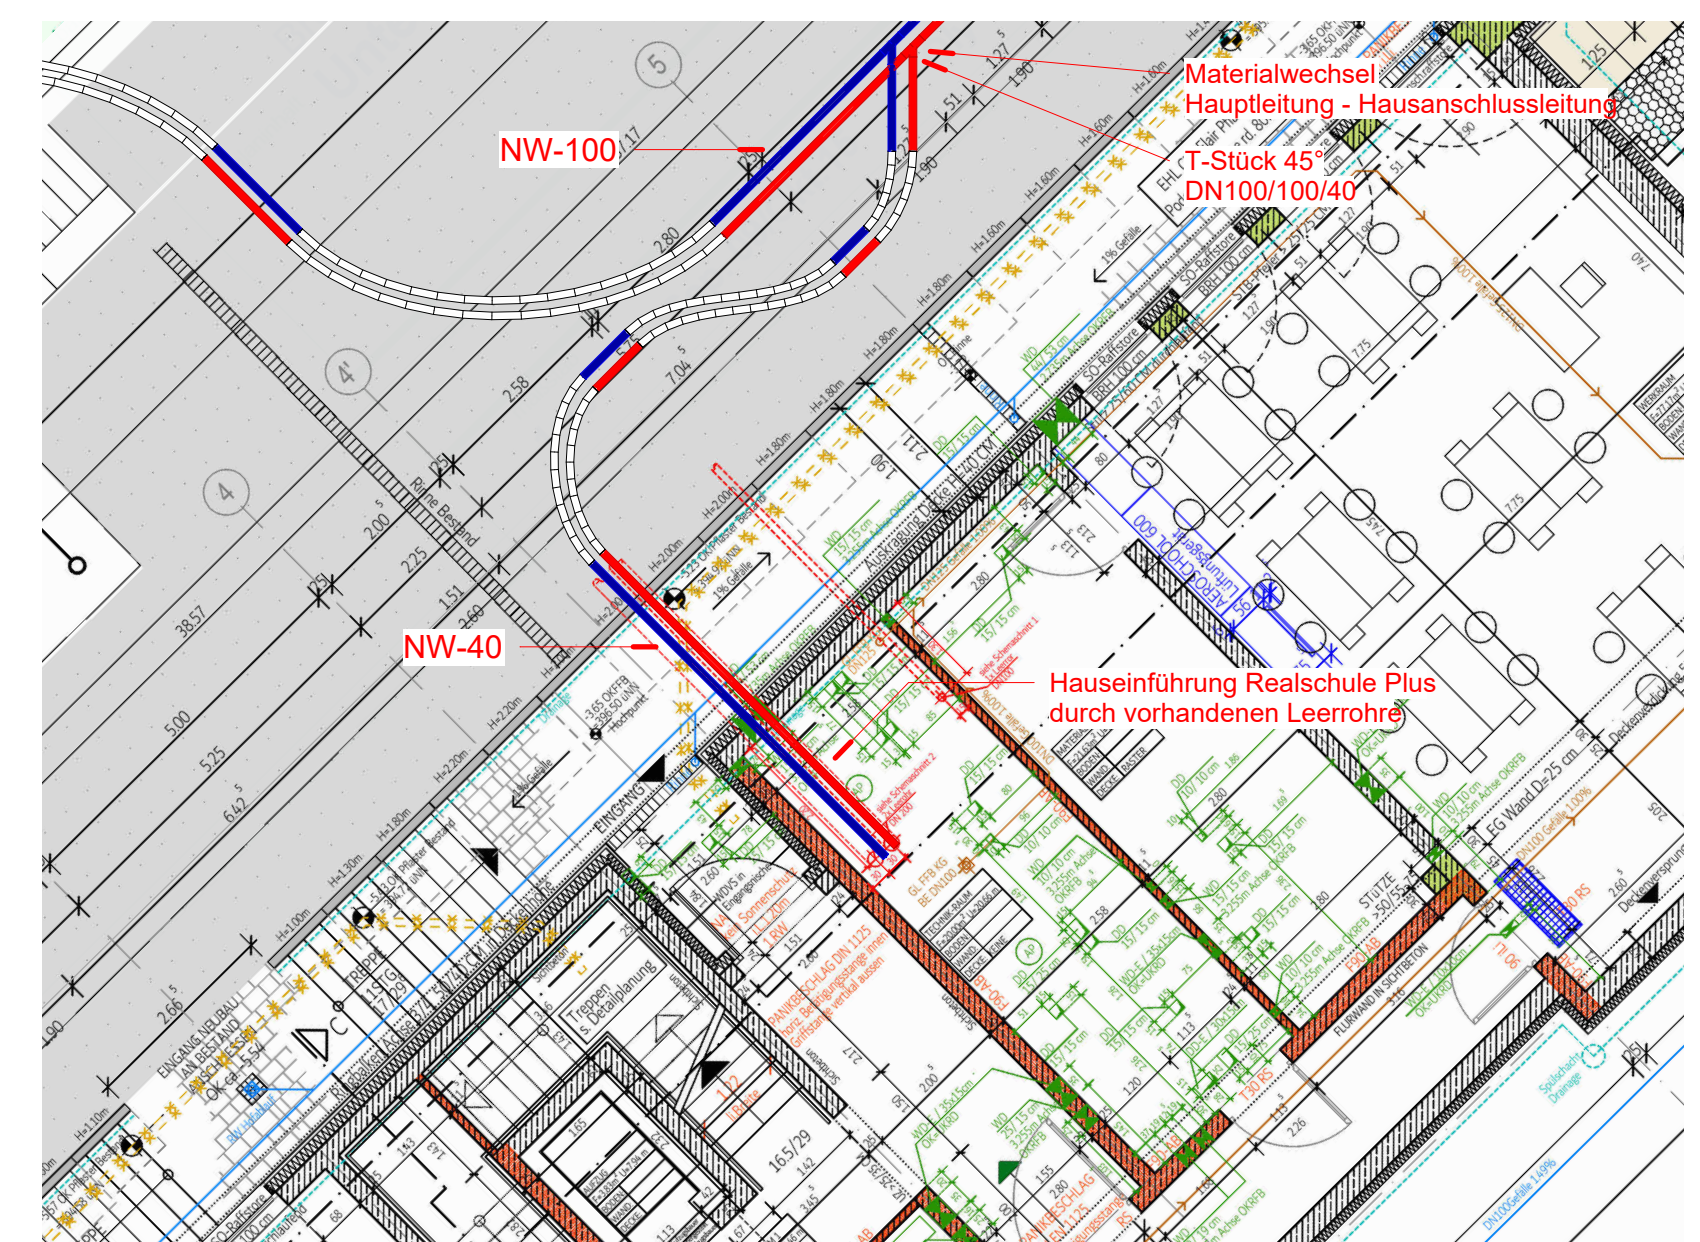

4 GE03 - Hausanschluss Realschule Plus
1 : 100

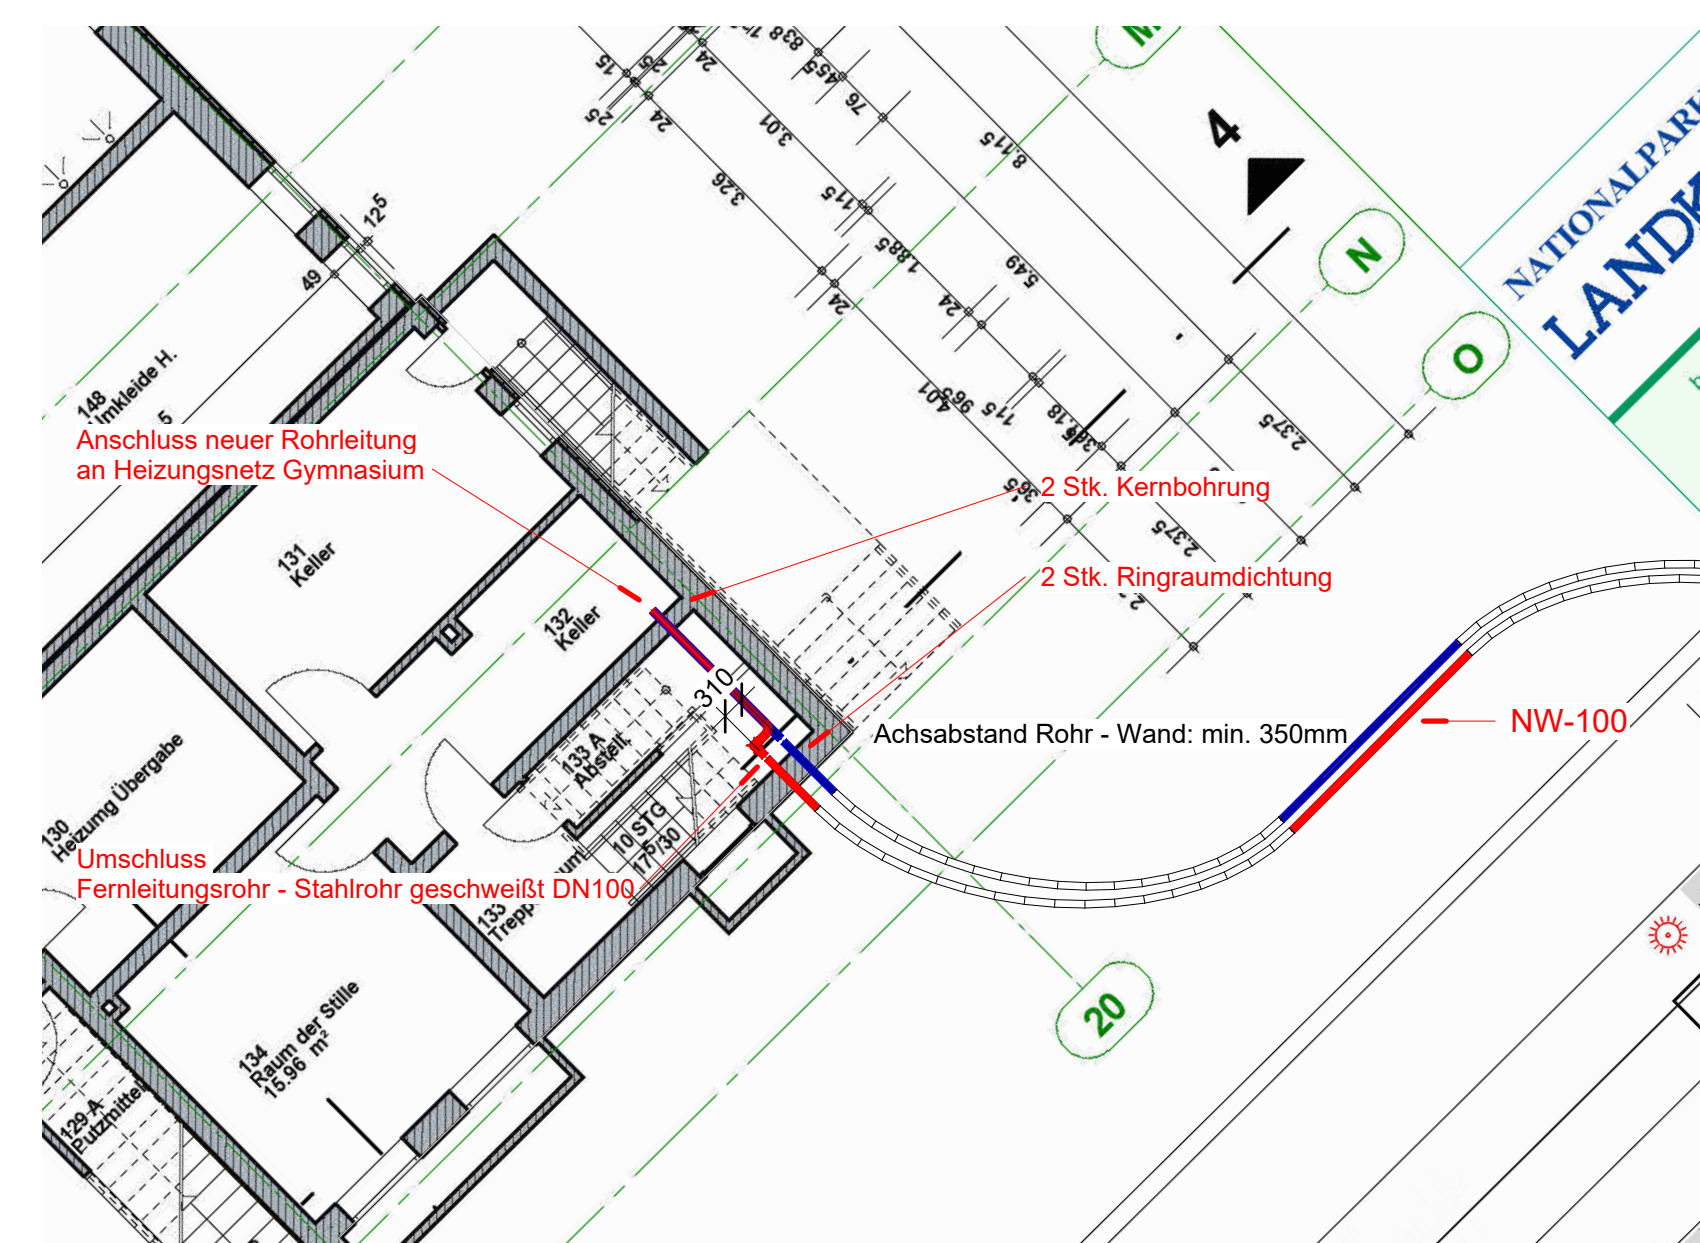

5 GE04 - Hausanschluss Gymnasium
1 : 100

- Vorlauf
- Rücklauf

1. Die Verlegung der Rohrleitung erfolgt gemäß Herstellervorgaben.
2. Lage vorhandener Leitungen vor Baubeginn durch Suchschlitze prüfen.
3. Mindestüberdeckung Rohrschleife 0,80 m.
4. Warmband 0,30 m über Rohrschleife verlegen.
5. Alte Rohrleitung sind zu verschließen.
6. Rohrleitungen vor Verfüllung auf Dichtheit prüfen.
7. Lage und Tiefe aller Formstücke und Gebäudeeinführungen dokumentieren
8. Alle Maße vor Ort prüfen.

Bedenken gegen die geplante Ausführung, wie auch Unstimmigkeiten in Plänen und sonstigen Ausführungsunterlagen, sind mit der Bauleitung vor der Ausführung zu klären.

Änderungsvermerke			
Index	Datum	Kurzbeschreibung	Gez.

Ausführungsplanung	
Projekt	<p>Sanierung Nahwärmenetz Schulzentrum Birkenfeld</p> <p>Brechkaul 17 55765 Birkenfeld</p>
Planinhalt	Nahwärmenetz - Übersicht
Bauherr	<p>Kreisverwaltung Birkenfeld</p> <p>Schneewiesenstraße 25 55765 Birkenfeld</p>
Architekt	-
Fachplaner	<p>RUM-Plan</p> <p>Hauptstraße 8 55774 Baumholder info@rum-plan.de</p>

Plannummer	AP001		Datum	Name
	Wie	Erstellt	01.06.2026	M.U.
Maßstab	angezeigt	Geprüft		-
Projektnummer	26104	Dateiname	Schulzentrum BIR - Nahwärme	