
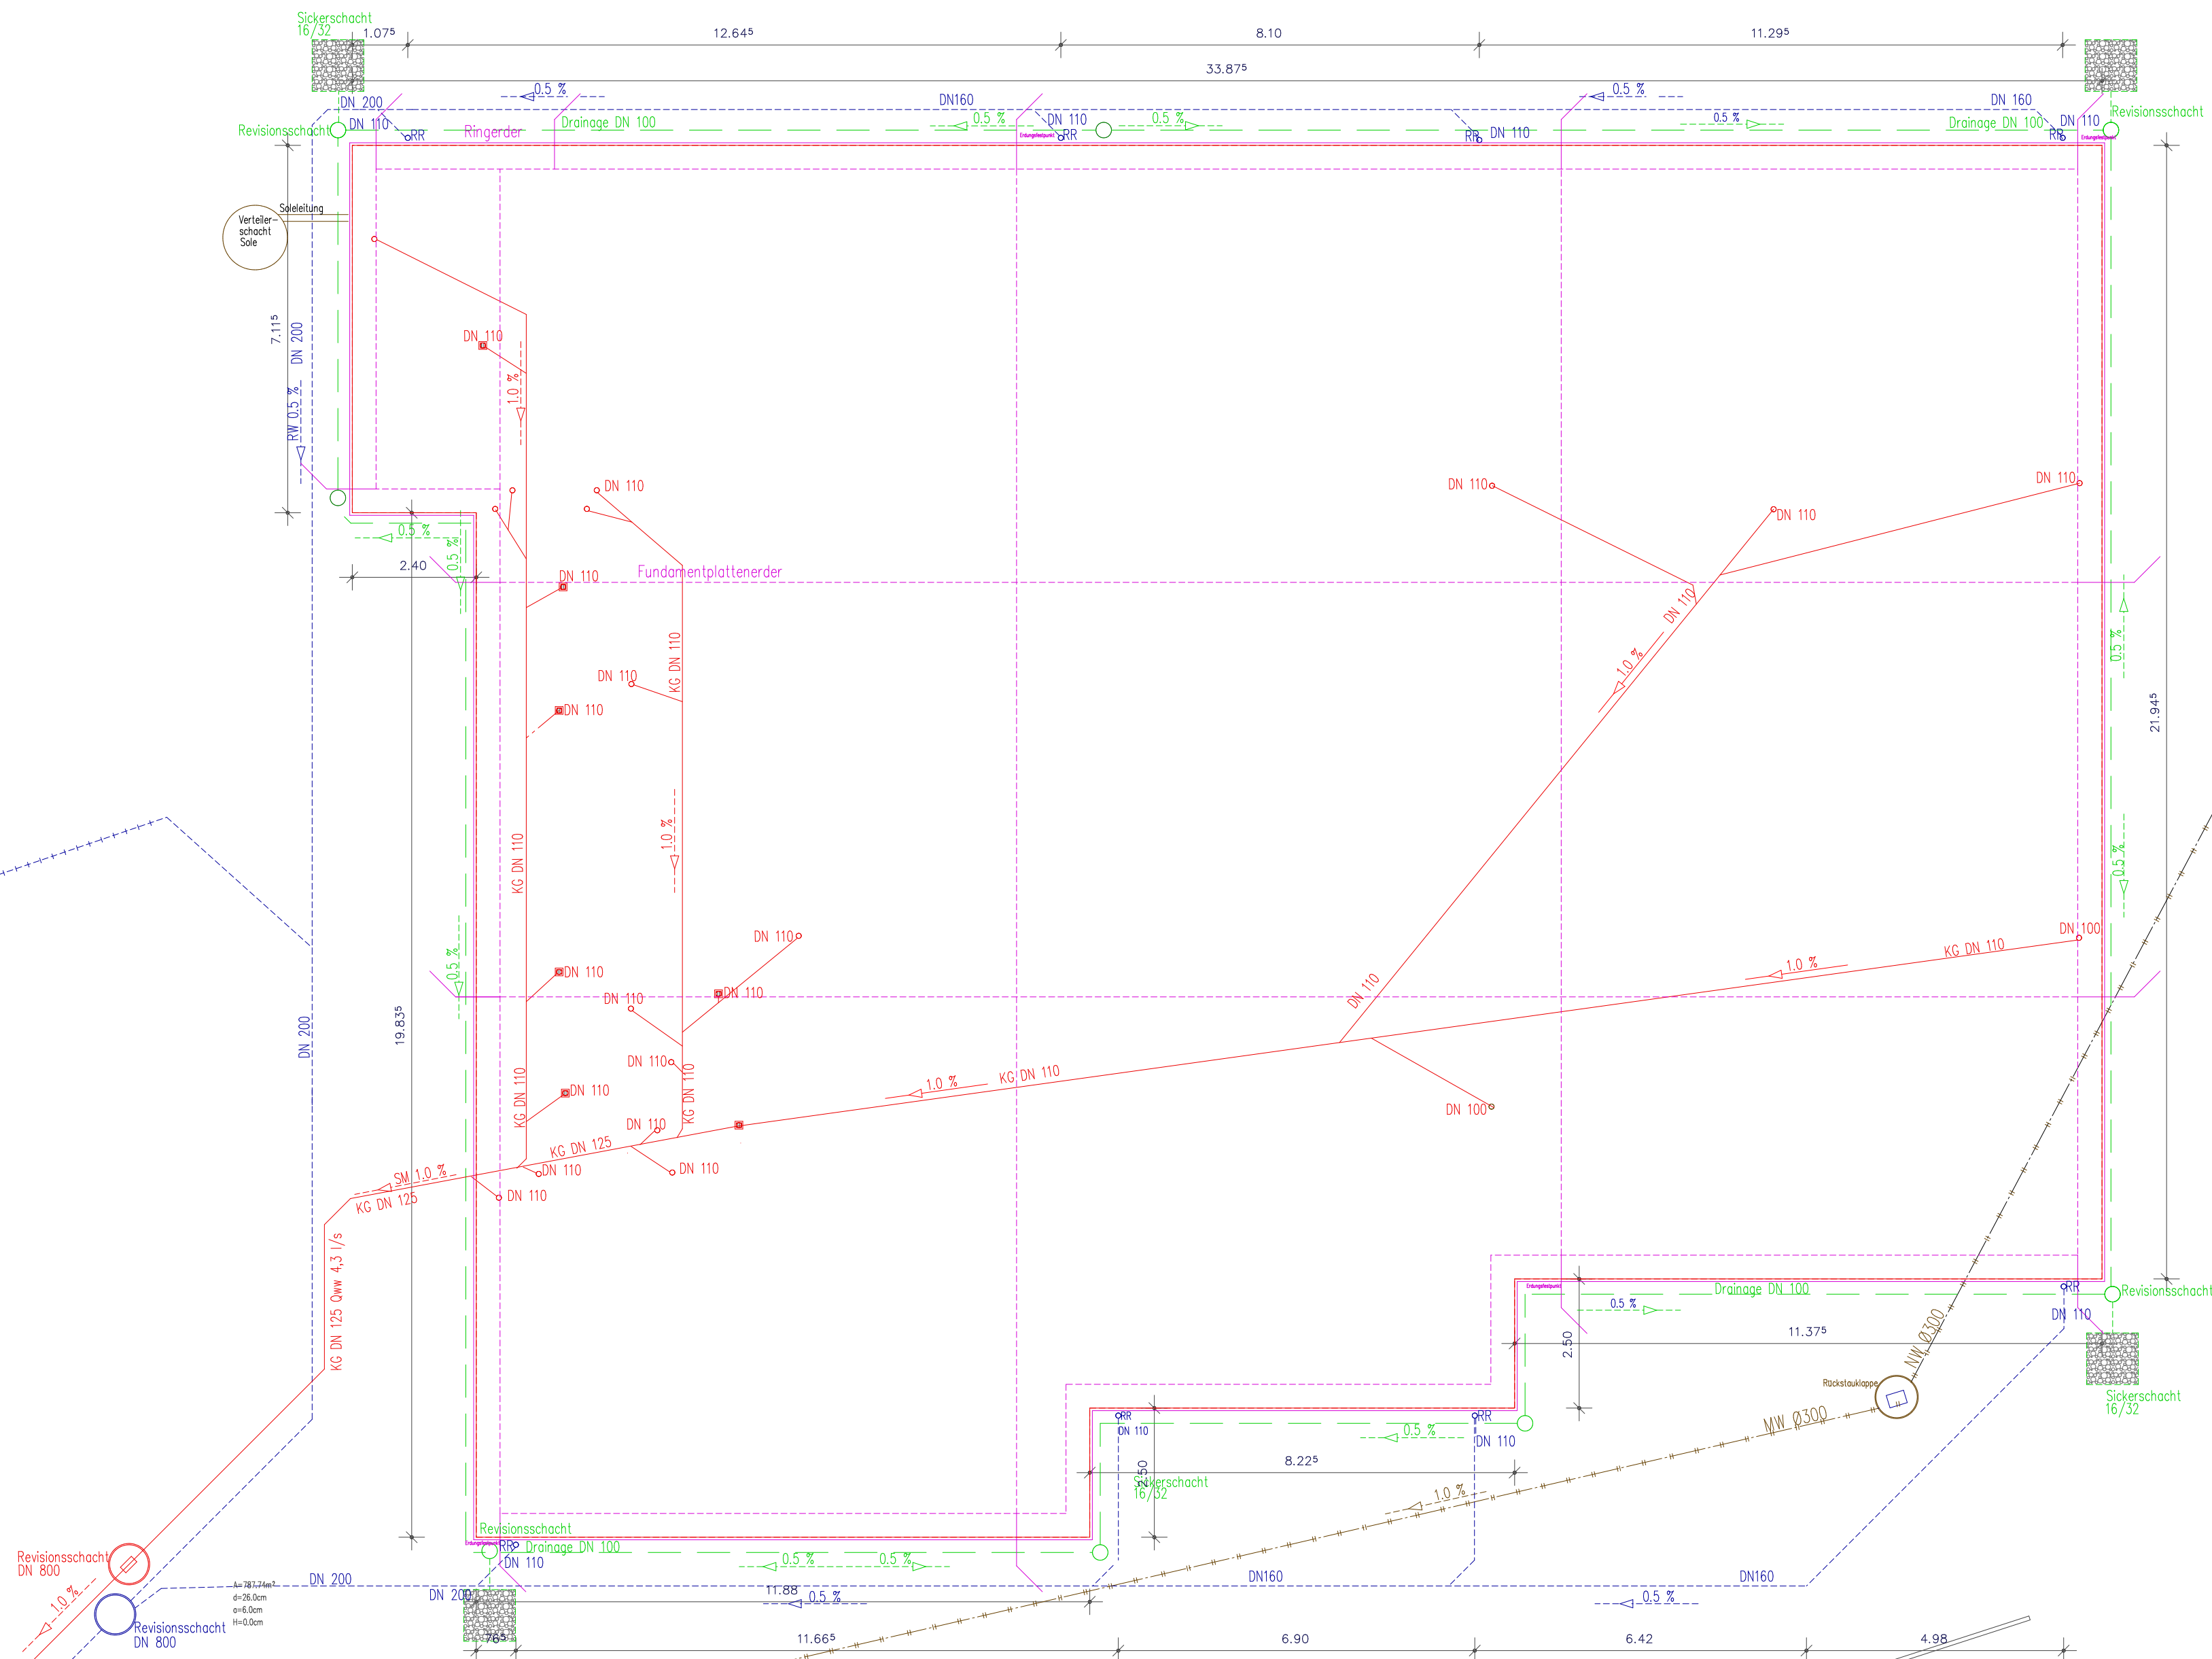
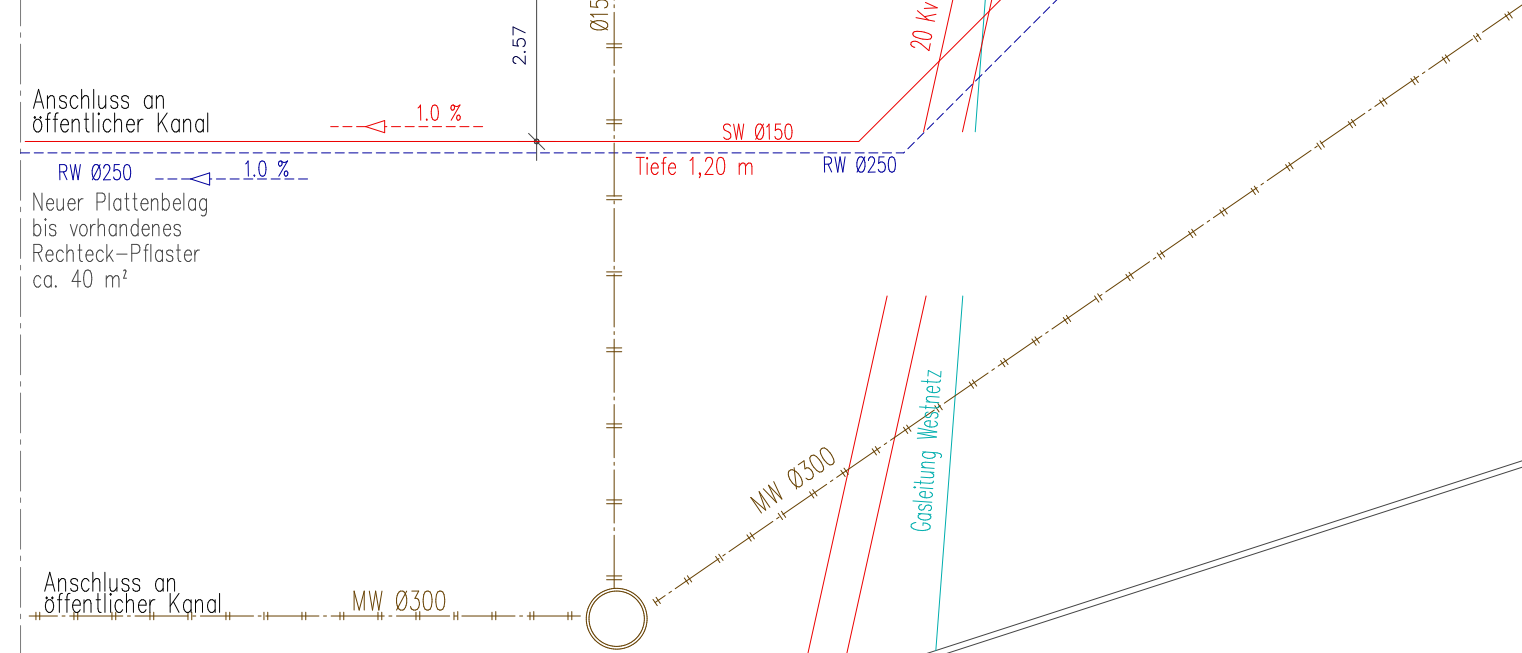
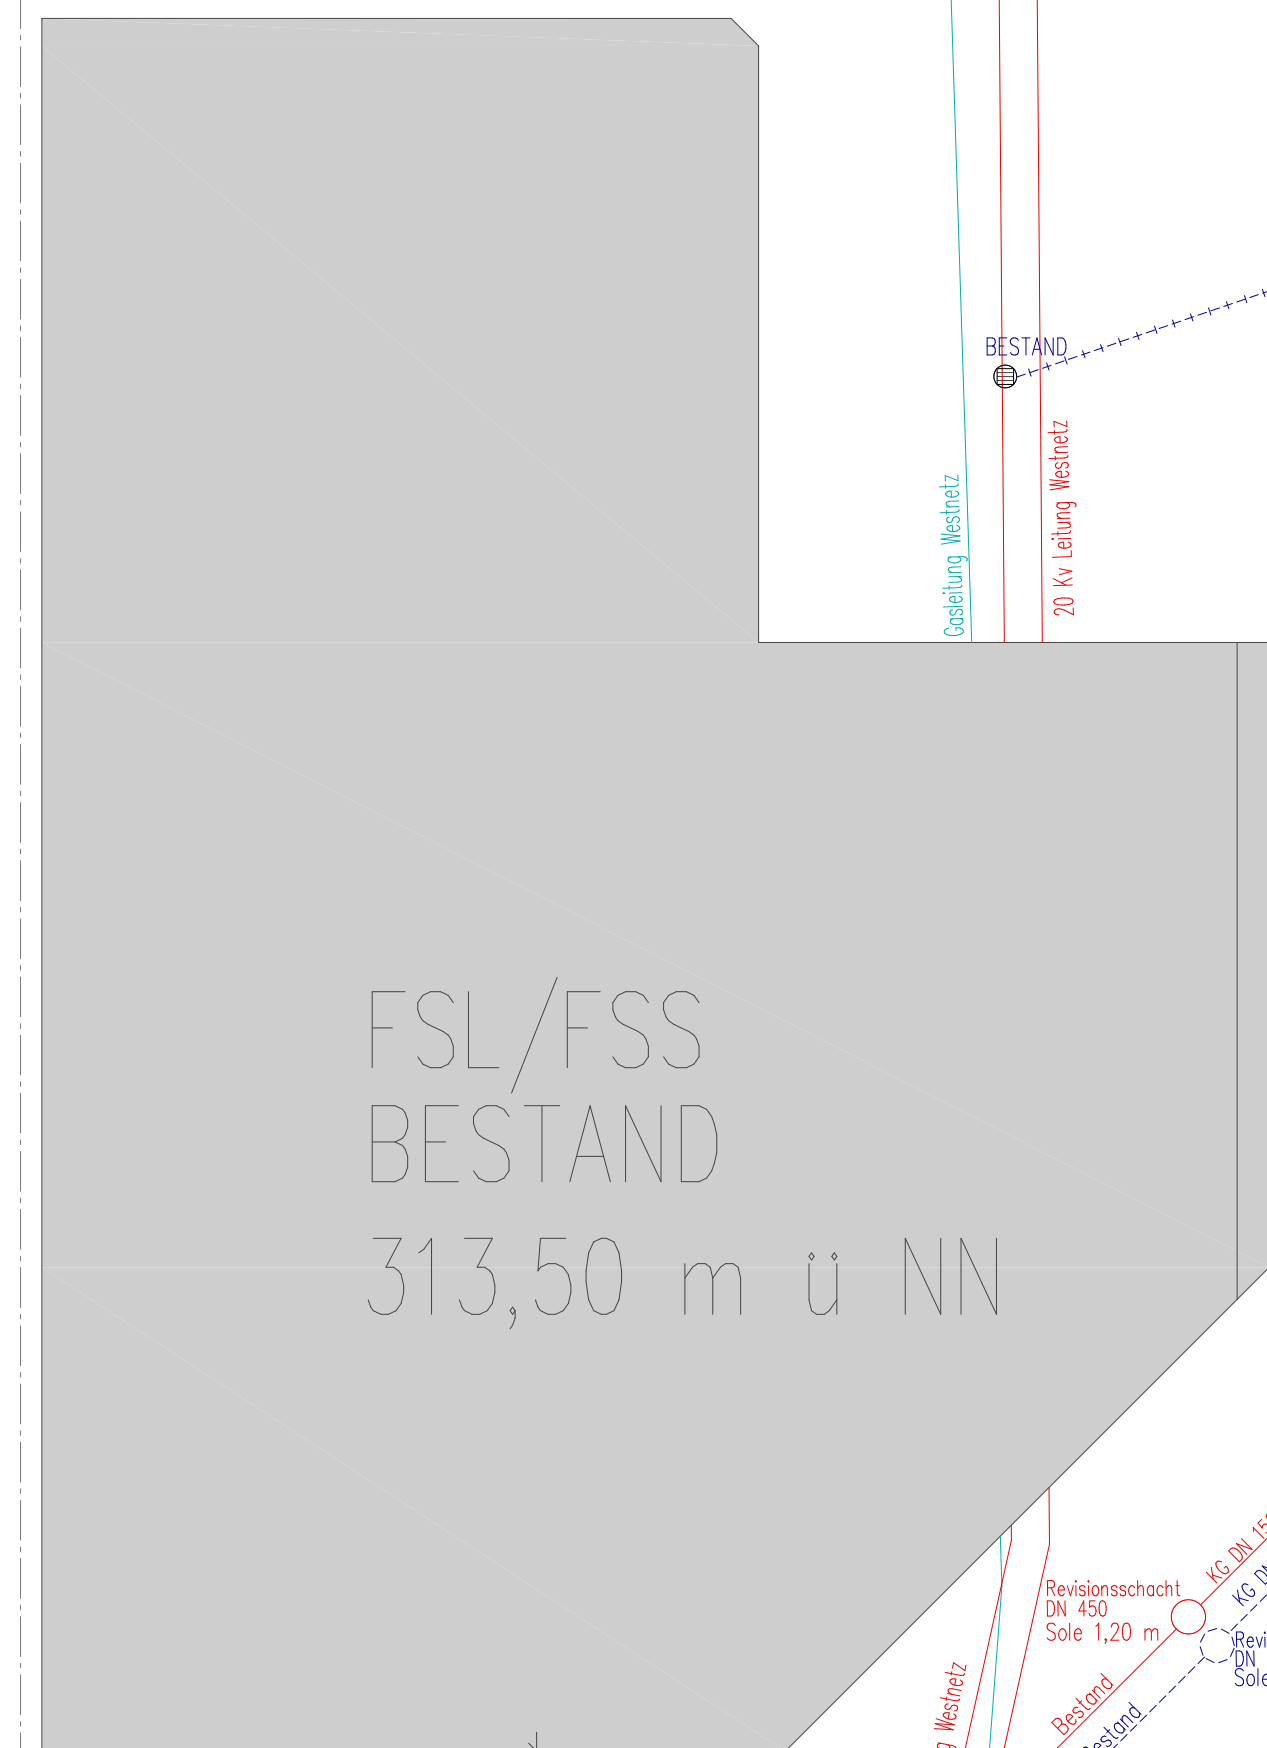
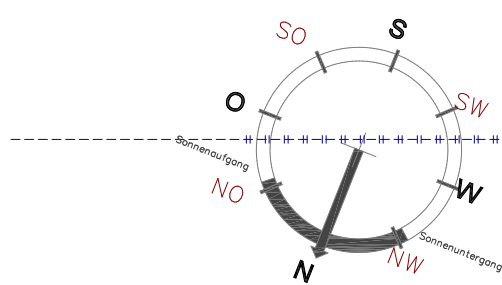


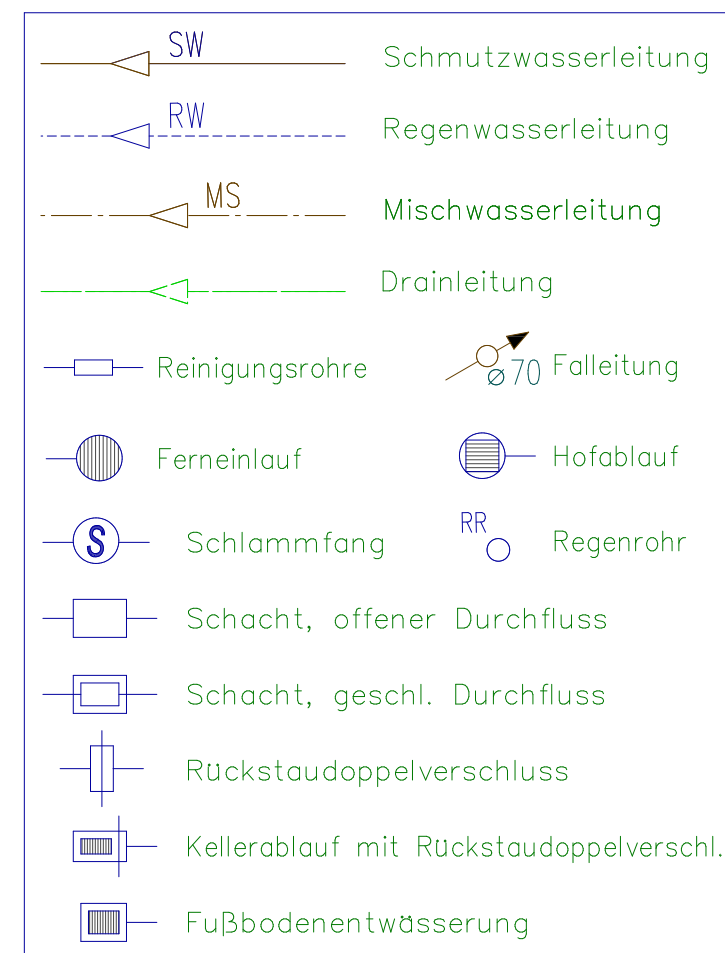

ERDGESCHOSS

LEGENDE:

Aussenwand als Holzständerwand

KWI 60/200 / 200 mm Einblasdämmung / 60 mm Holzferpl. aussen / 15 mm OSB innen
Installationshöhe KWI 60/60 / 15 mm OSB / 12,5 mm Gipskarton

Innenwand als Holzständerwand

KWI 160mm/100 mm Holzfaserdämmung / beidseitig 15 mm OSB u. 12,5 mm GK-Platten

Innenwand als Gipskarton Ständerwerk

GW/UW 100 mit 2x12,5 mm Gipskarton

Planer
Kreisverwaltung Birkenfeld
-Liegenschaftsmanagement-
Schneewiesenstraße 22
55765 Birkenfeld

Bauherr
Nationalparklandkreis Birkenfeld
Schneewiesenstraße 25
55765 Birkenfeld
vertreten durch den
Landrat Miroslaw Kowalski

Projekt
Erweiterungsbau
Nahetal-Schule
Auf der Bein 7
55743 Idar-Oberstein

Planinhalt

ENTWÄSSERUNGSPLAN

Plannummer	4	Maßstab	1:100
Blattgröße	A1	Datum / gez.	30.01.25/VG

INDEX DATUM ART DER ÄNDERUNG