

AMSELWEG

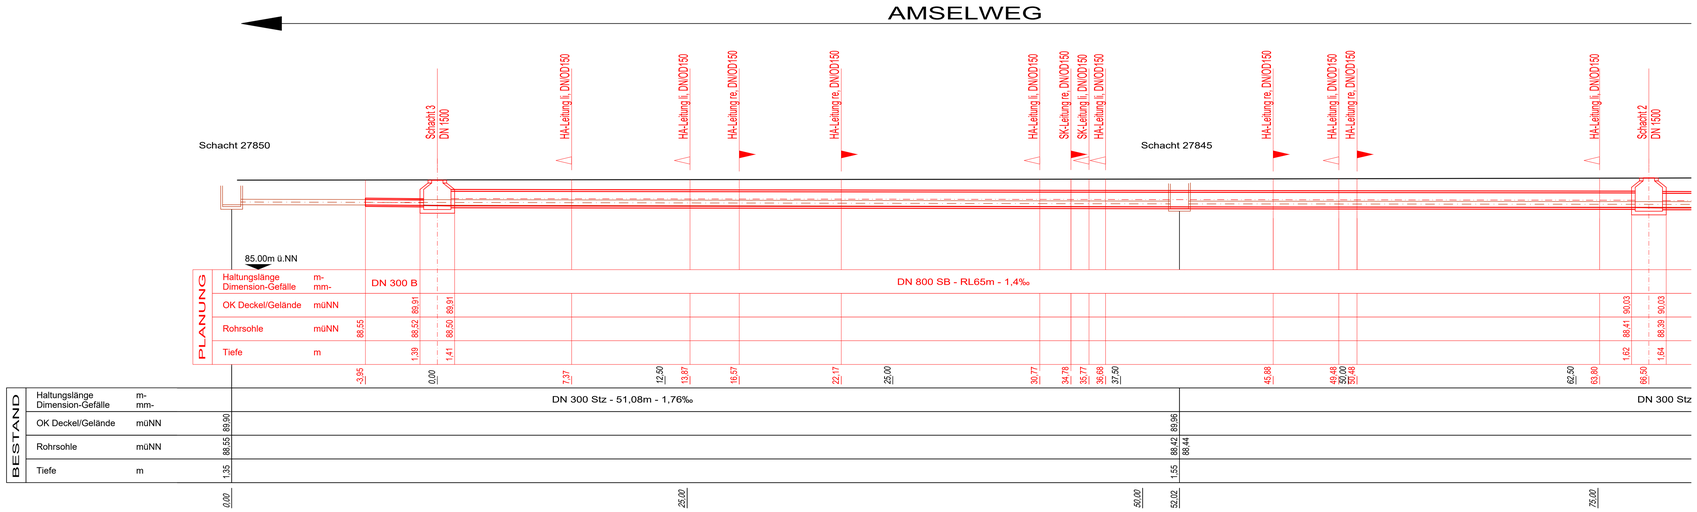


AMSELWEG

NACHT-WEIDE-WEG

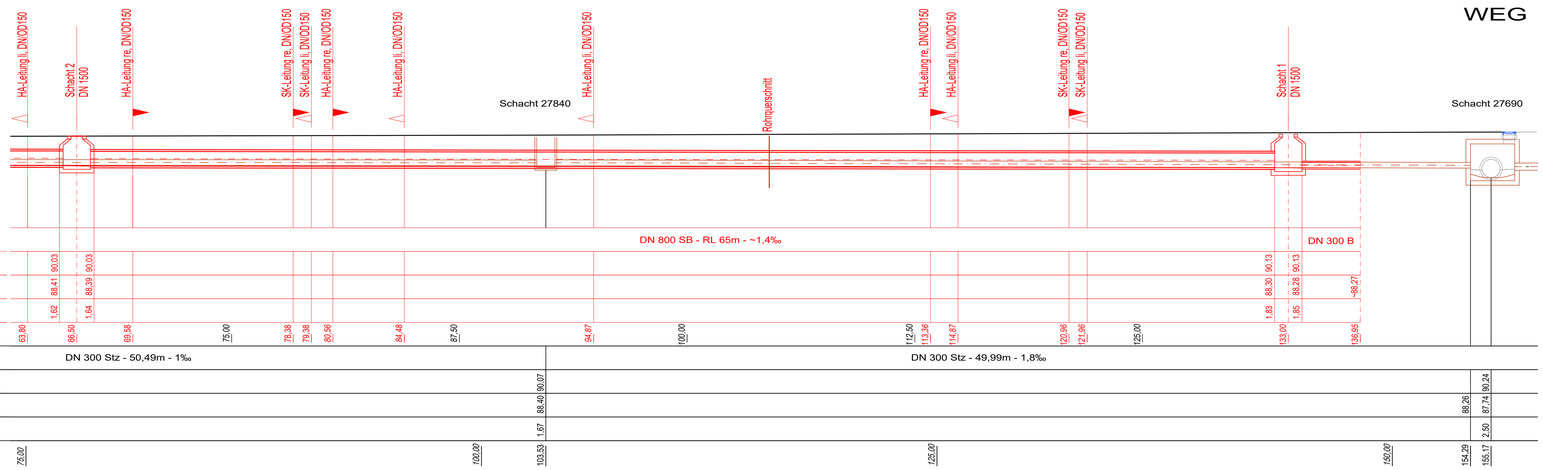

NACHT-WEIDE-WEG

DROSSELWEG

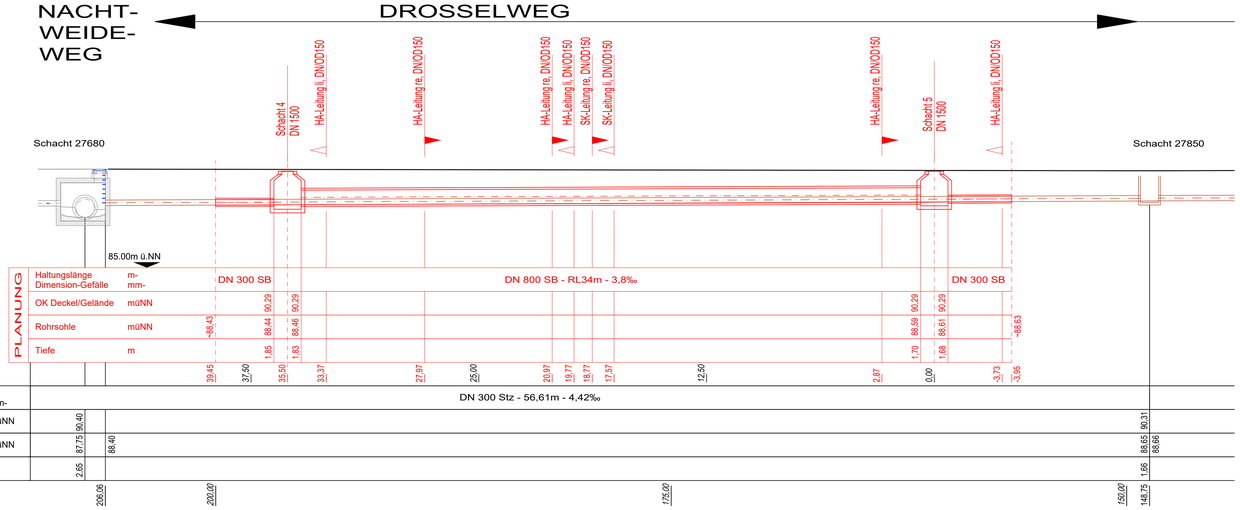

Zeichenerklärung:

- gepl. MW-Kanal
- Anschlussleitung re. DN/OD150 — Anschlussleitung als Hausanschluss-/oder Sinkkasten in Fliessrichtung rechts am Hauptkanal mittels Sattelstutzen angebunden
- Anschlussleitung li. DN/OD150 — Anschlussleitung als Hausanschluss-/oder Sinkkasten in Fliessrichtung links am Hauptkanal mittels Sattelstutzen angebunden

Daten aus der Kanaldatenbank erhalten von EWF am 05.09.2025

Vermessungsdaten erhalten vom IB Schulz am 29.04.2026
Bezugshöhe:
Lagestatus UTM-ETRS89
Raumbezug DHHN2016

Höhendifferenz zwischen Daten Kanaldatenbank und Vermessung! Dem Längsschnitt liegen nur die Vermessungshöhen zugrunde!

Die tatsächliche Lage der dargestellten Objekte kann von den Planangaben abweichen.
Vor der Aufnahme von Bauarbeiten im Bereich von dargestellten Leitungen oder Haltungen muss durch fachgerechte Erkundungsmaßnahmen z.B. Suchschlitze, Anschlussprüfungen im Gebäude o.ä., die tatsächliche Lage der Leitungen oder Haltungen festgestellt werden.

Nr.:	Art der Änderung	Datum	Zeichen
7			
6			
5			
4			
3			
2			
1			

Planer:

Auftraggeber: Eigen- u. Wirtschaftsbetrieb Frankenthal

ewf Eigen- und Wirtschafts-betrieb Frankenthal (Pfalz)

Projekt: Hydraulische Sanierung Amsel- und Drosselweg
Frankenthal

Amsel-/Drosselweg: Längsschnitt - KANALPLANUNG

Vorabzug

Ausschreibungsgrundlage	bearb.: Frank	Stand-Aktuell	Blatt Nr.	Maßstab
	gez.: Mohr	001	3.1	1:100
Datum: 06.11.2026	Pr. Nr.: 322.002			
	gepr.:			

Plan: 3.1 Hydraulische SSP - SSP Eigenbetrieb EB EWF Frankenthal, Hall Sol Armin Schmerbeck/QUICKLAN, Ausschreibungsunterlagen
Date: 3.1.2.dwg
Added Layers:
Published: Freitag, 6. November 2026

Vorlage 2
Bemerkung 2