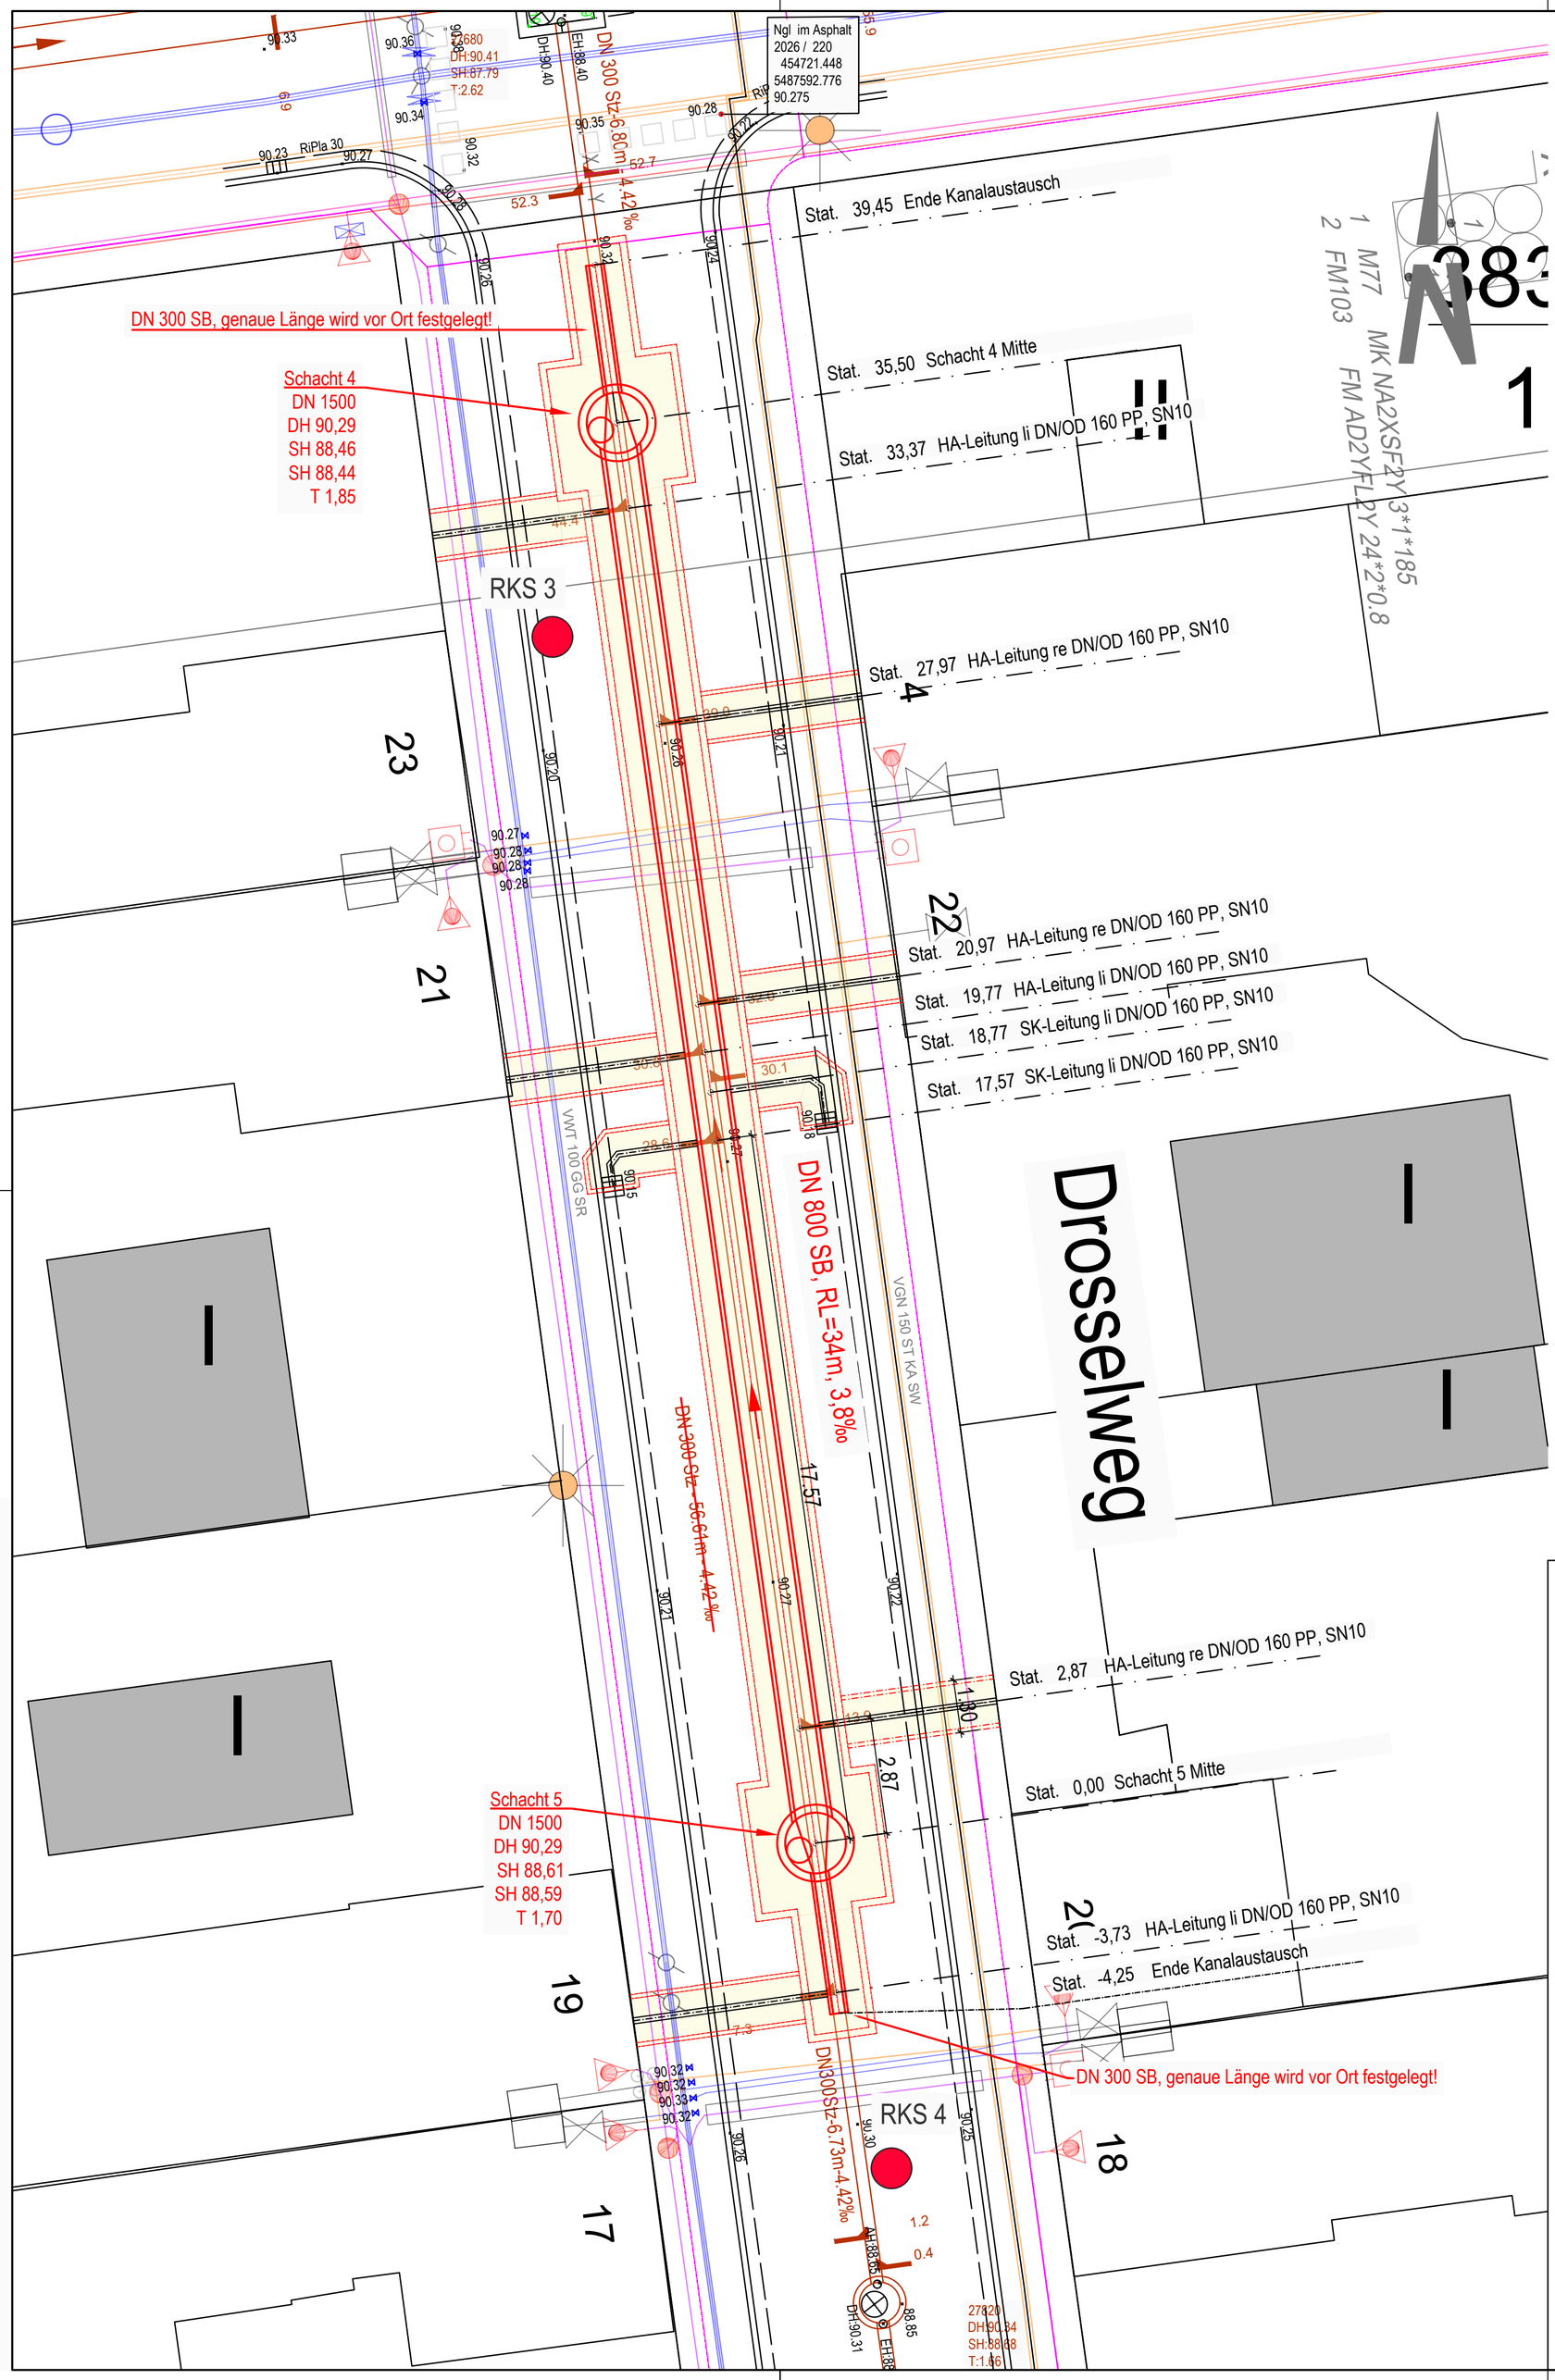


Legende

- Gasleitung Niederdruck Versorgungsleitung
- Gasleitung Niederdruck Anschlussleitung
- Wasser Versorgungsleitung
- Wasser Anschlussleitung
- 1KV Kabel
- 20KV Kabel
- Fernmeldekabel

RKS 1 — Rammkernsondierung

- gepl. MW-Kanal
- Rohrgraben

Stat. 2,70 HA-Leitung li DN/OD 160 PP, SN10

Anschlussleitungen in Fliessrichtung des Hauptkanals mit Angabe ob Hausanschluss oder Sinkkasten, Dimension, und Stationierung

Die tatsächliche Lage der dargestellten Objekte kann von den Planangaben abweichen.
Vor der Aufnahme von Bauarbeiten im Bereich von dargestellten Leitungen oder Haltungen muss durch fachgerechte Erkundungsmaßnahmen z.B. Suchschlitze, Anschlussprüfungen im Gebäude o.a., die tatsächliche Lage der Leitungen oder Haltungen festgestellt werden.

Nr.:	Art der Änderung	Datum	Zeichen
7			
6			
5			
4			
3			
2			
1			

Auftraggeber: Eigen- u. Wirtschaftsbetrieb Frankenthal

ewf Eigen- und Wirtschaftsbetrieb Frankenthal (Pfalz)

Projekt: Hydraulische Sanierung Amsel- und Drosselweg
Frankenthal

Drosselweg: Lageplan - KANALPLANUNG

Vorabzug

Ausschreibungsgrundlage	bearb.: Frank	Stand-Aktuell	Blatt Nr.	Maßstab
Datum: 06.11.2026	Pr. Nr.: 322.002	gez.: Mohr	001	1.3	1:100
		gepr.:			

Pfad: U:\Frankenthal_EWF_322\Projekte\322.002 EWF Frankenthal, Hydr.San.Amsel- u.Drosselweg\CAD\Lph5_Ausführungsplanung\dwg
Datei: 1.1_LP_003.dwg
Layout: 1.3_LP Drosselweg
Plotdatum: Freitag, 6. November 2026
Bemerkung 1:
Bemerkung 2: