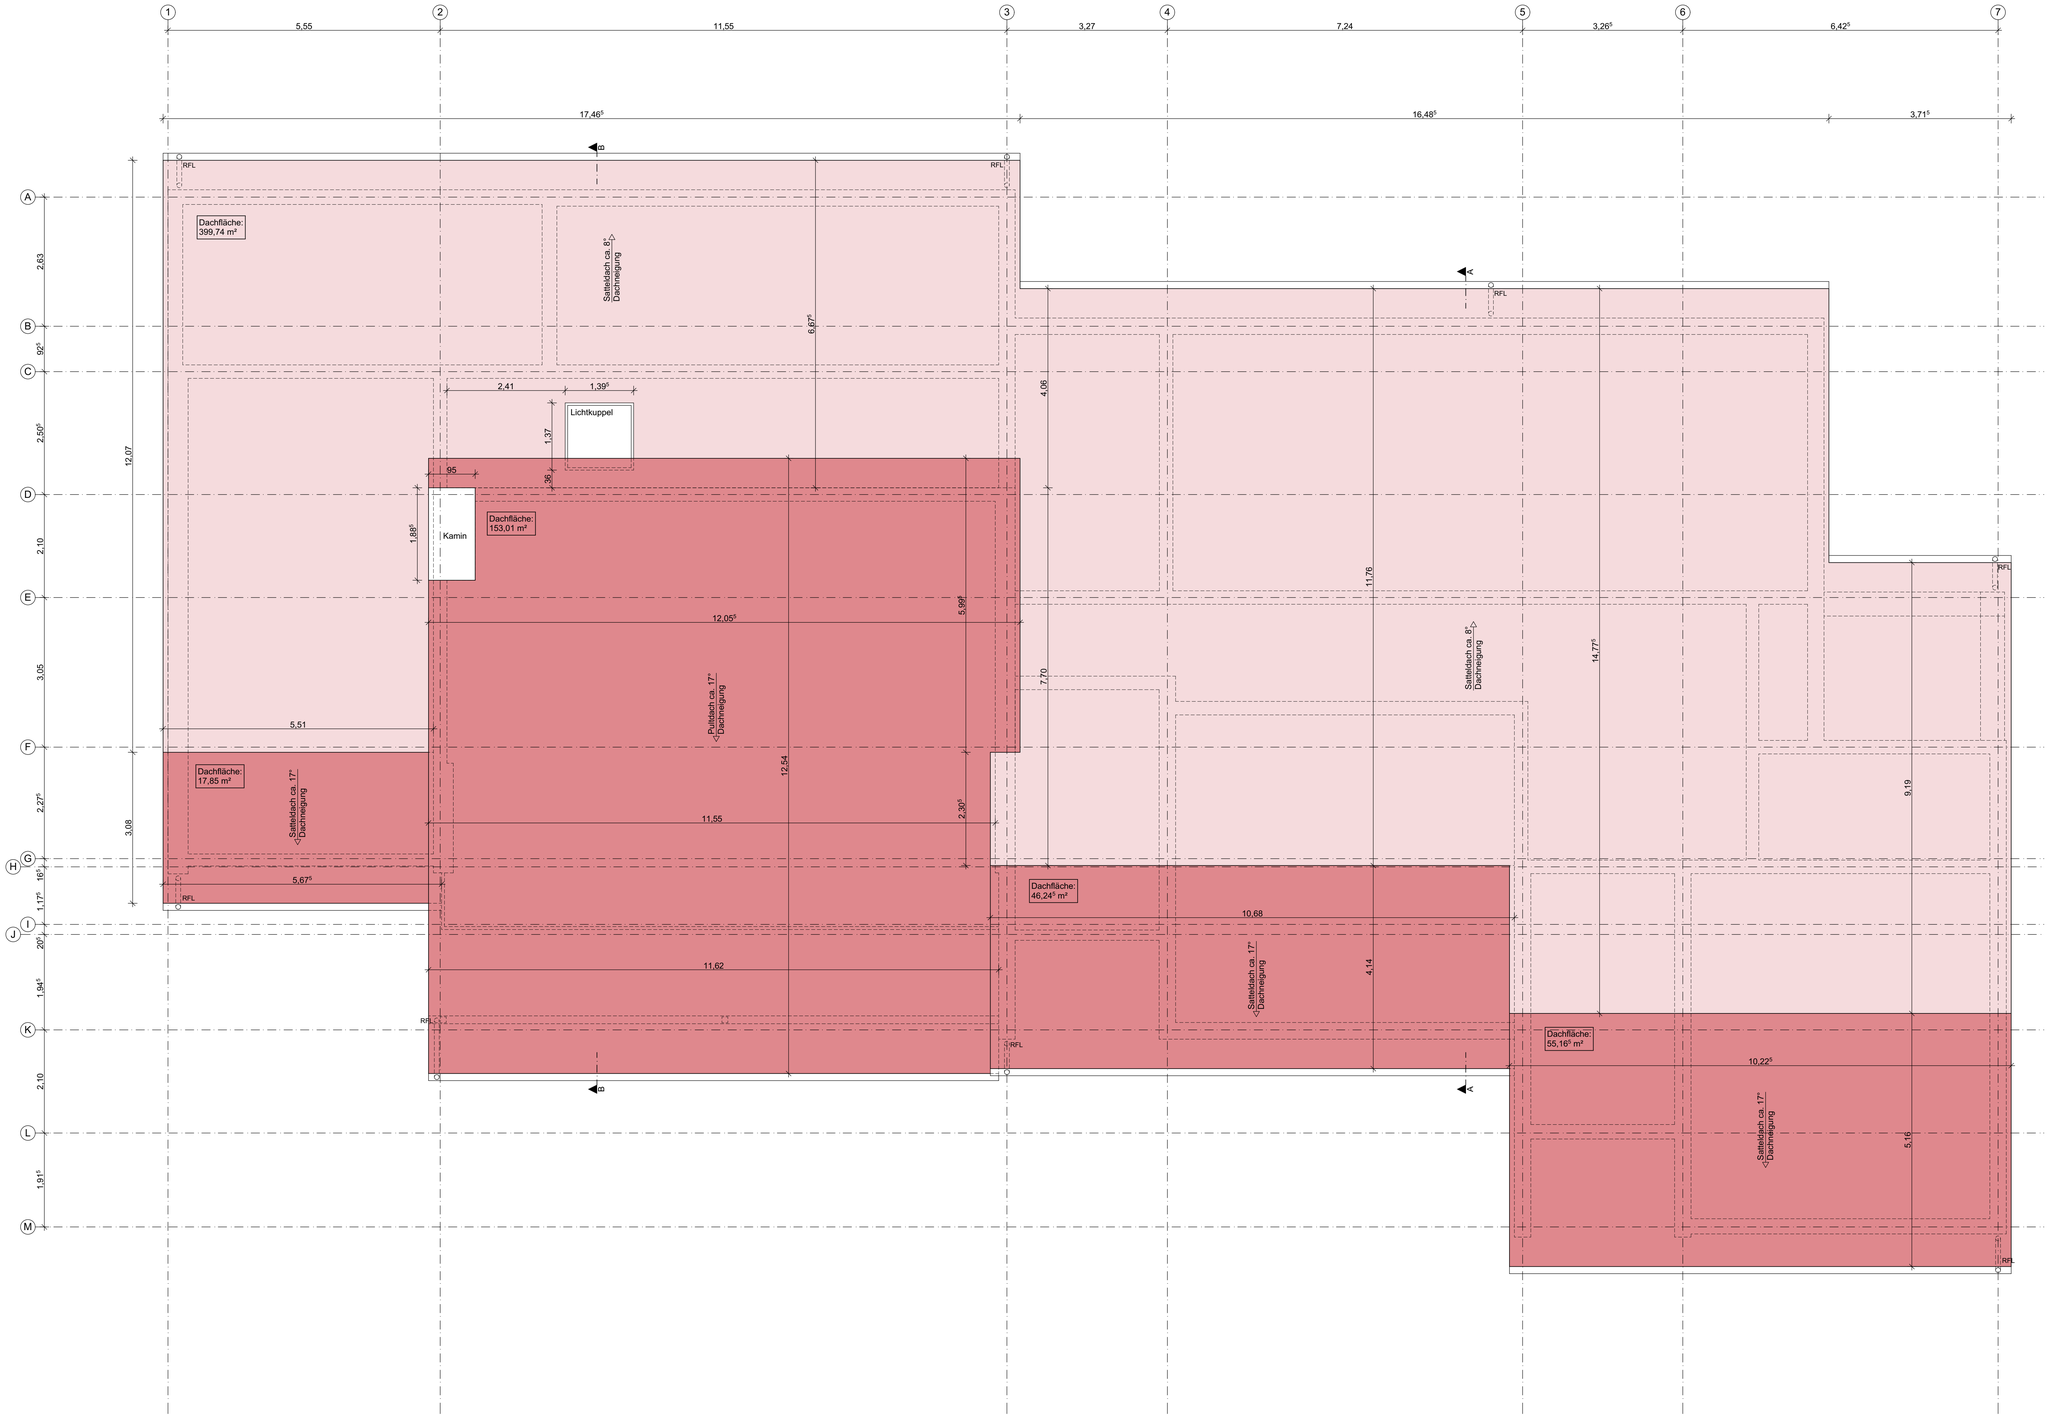


Dachaufbau (Sparrenhöhe 18cm) Neu:
(oben nach unten)

- Trapezprofil TP 45-333 S
  0,75mm Stahl
- Traglattung 60/60
- Konterlattung 60/40
- Unterdeckbahn diffusionsoffen
- 140mm Aufsparrendämmung
  Holzfaserdämmplatte WLG 042
- 180mm Zwischensparrendämmung
  Holzfaserdämmung flexibel WLG 038
- Sparren 8/18 u. 10/18 Bestand
- Dampfbremse sd=10m

Dachaufbau (Sparrenhöhe 14cm) Neu:
(oben nach unten)

- Trapezprofil TP 45-333 S
  0,75mm Stahl
- Traglattung 60/60
- Konterlattung 60/40
- Unterdeckbahn diffusionsoffen
- 180mm Aufsparrendämmung
  Holzfaserdämmplatte WLG 044
- 140mm Zwischensparrendämmung
  Holzfaserdämmung flexibel WLG 038
- Sparren 8/14 u. 10/14 Bestand
- Dampfbremse sd=10m

NORDPFEIL

Projekt / Objekt
KiTa Fontanesistraße,
Dachsanierung und Teil-Fassadensanierung
Fontanesistraße 27, 67227 Frankenthal

Zeichnungsinhalt
Dachaufsicht

Maßstab
1:50

Bauherr
Stadt Frankenthal
Bereich Gebäude
und Grundstücke
Neumayerring 72
67227 Frankenthal

Projektnr.: 2615
Blattgröße: 1050/594
Plan - Nr.: A-2615.04
Datum: 17.11.2026

AUSFÜHRUNGS-
PLANUNG