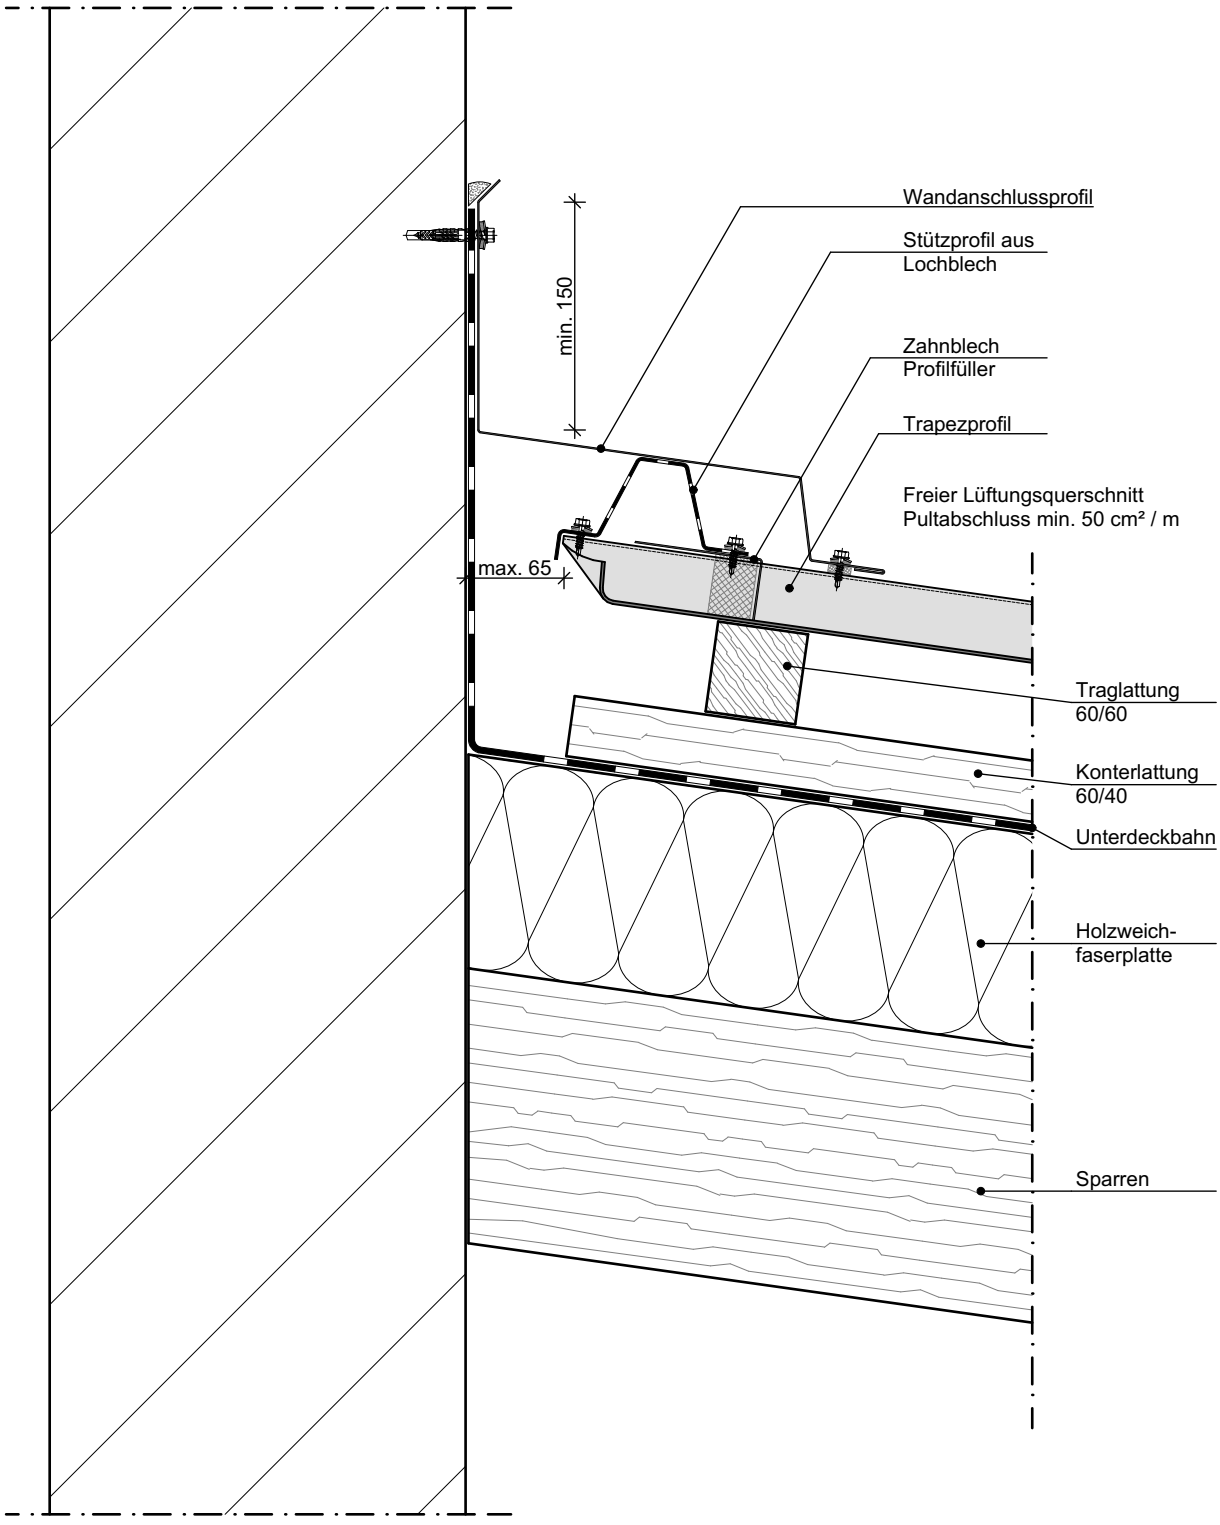


Detail 3

Projekt / Objekt: KiTa Fontanesistraße, Dachsanierung und Teil-Fassadensanierung Fontanesistraße 27, 67227 Frankenthal	Bauherr: Stadt FRANKENTHAL (Pfalz) Stadt Frankenthal Bereich Gebäude und Grundstücke Neumayerring 72 67227 Frankenthal	Projektnr.: 2615 Plan - Nr.: A-2615.53 Maßstab: 1:5 Datum: 17.11.2026

Zeichnungsinhalt:

Detail 3 - Wandanschluss Pult