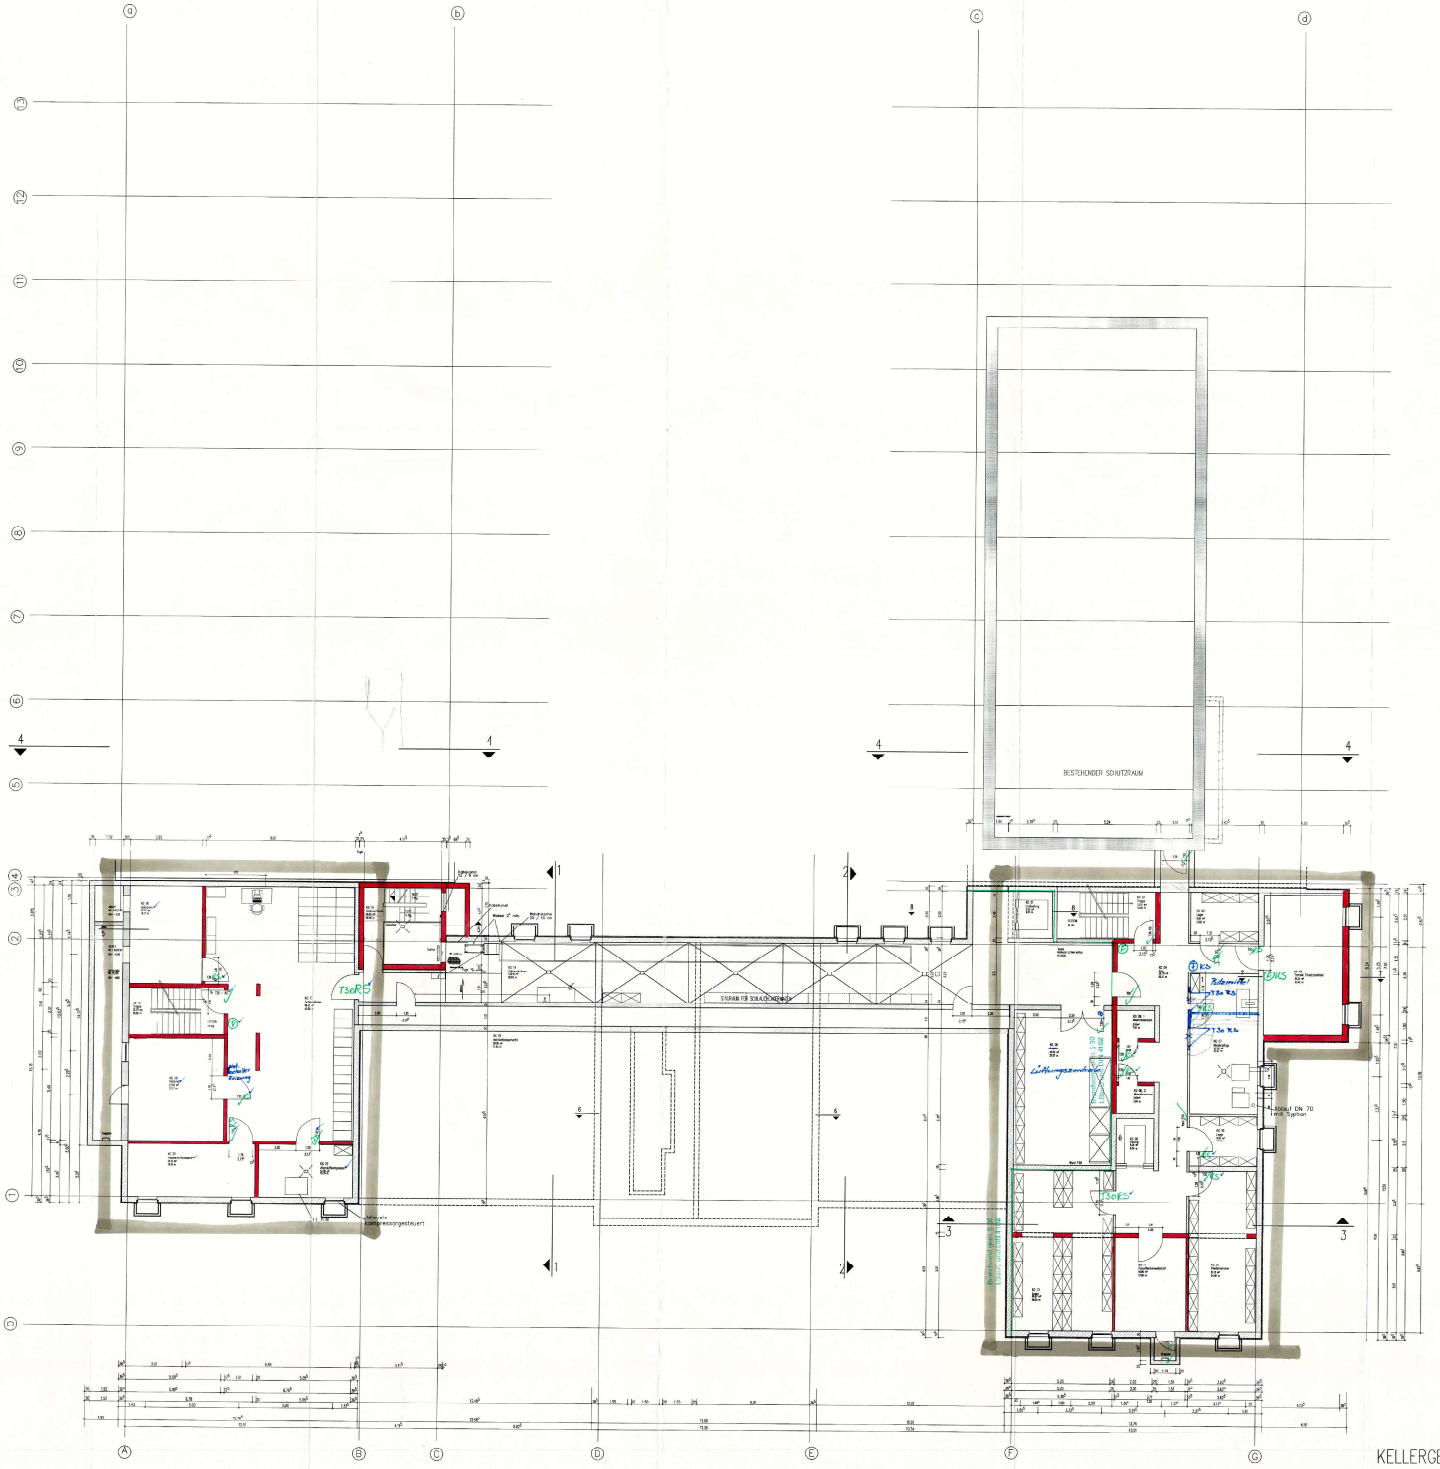

KELLERGESCHOSS

Bauherr: Stadtverwaltung Frankenthal (Pfalz)
Ordnungs- und Umweltschutzamt
Elisabethstraße 34
67227 Frankenthal (Pfalz)

Stadt Frankenthal
AMT

Aufzeer: Feuerwehr Frankenthal

Nachbarn:

TEKTURPLAN
24.8.00
Die in den gekennzeichneten Plänen vom eingetragenen Prüfungsvermerke behalten weiterhin ihre Gültigkeit.

Bauaufsichtlich geprüft und genehmigt
am BV-Nr. 00/00163/61
STADTVERWALTUNG FRANKENTHAL
als untere Bauaufsichtsbehörde
I.A.

Plan: [redacted]

BAUVORHABEN	Tekturplan Feuerwache Frankenthal	BLATT NR. G-02	MASSSTAB 1 : 100
BAUHERR	Stadt Frankenthal		BLATTGRÖSSE 1.00 qm
DARSTELLUNG	Grundriss Kellergeschoss	PROJEKT-NR. [redacted]	GEZEICHNET [redacted]
		GEZ. Datum [redacted]	Datum 06.04.00