


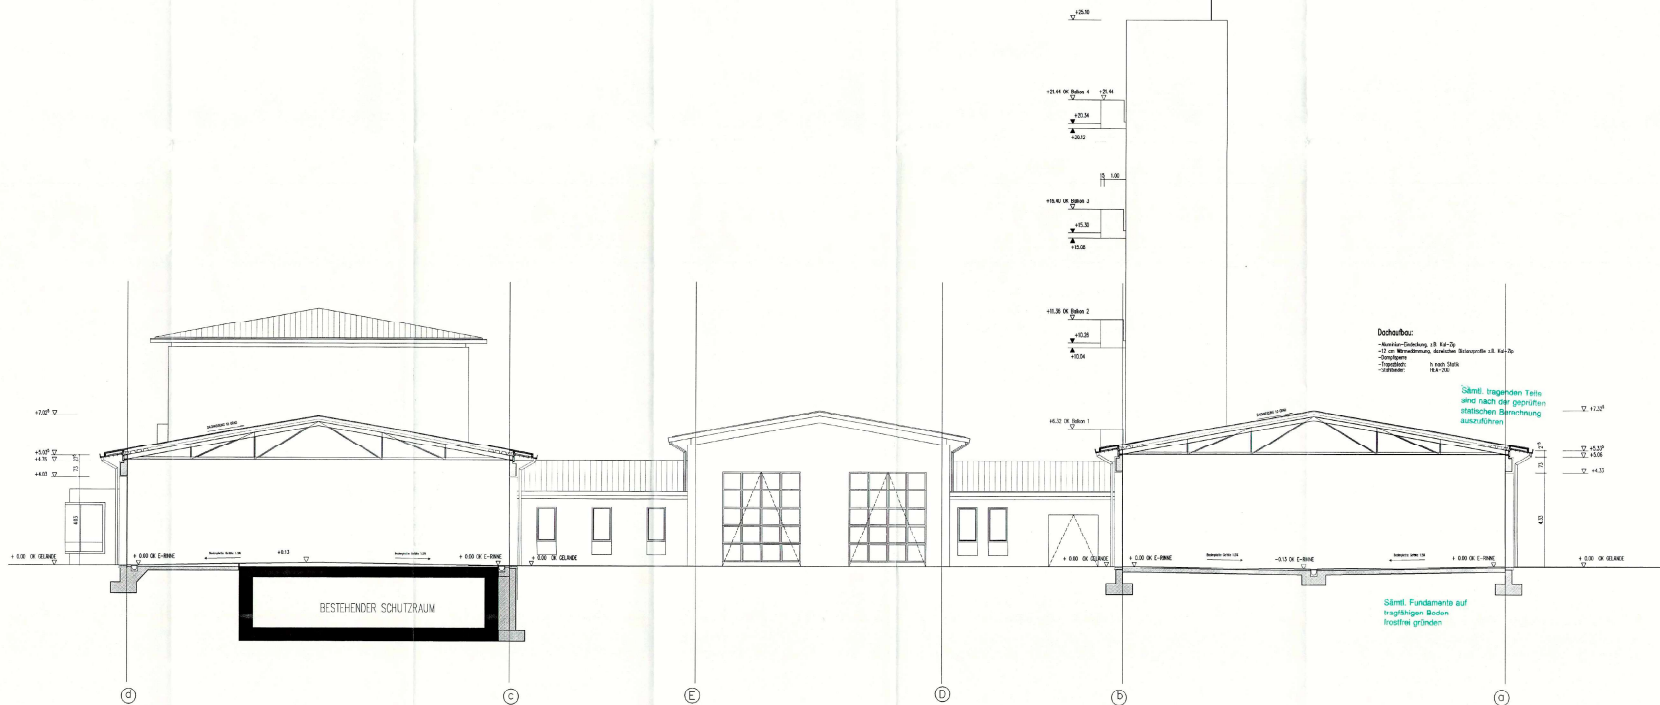

Stadtverwaltung Frankenthal (Hörsing)
 Ordnungs- und Umweltschutzamt
 Eichenstraße 34
 67227 Frankenthal (Hörsing)

Bauherr: _____
 Nutzer: _____
 Nachbarn: _____

TEKTURPLAN
 Die in den genehmigten Plänen mit
 1:100 eingetragenen Prüfungen sind
 teilweise vollständig zu erfüllen.

Bausichtlich geprüft und genehmigt
 am 11.08.2014
 STADTVERWALTUNG FRANKENTHAL
 als untere Bauaufsichtsbehörde
 I.A.

Platzt: _____

AL RW 328 07

BAUFRAGEN	Tekturplan Feuerwoche Frankenthal	BLATT-NR.	G-12	MASSSTAB	1 : 100
BAUER	Stadt Frankenthal	BLATTGRÖÖE			0,42 qm
DOKUMENTATION	Schnitt 4-4	PRÜFUNG		REVISIONEN	
		DATE	06.04.00		