


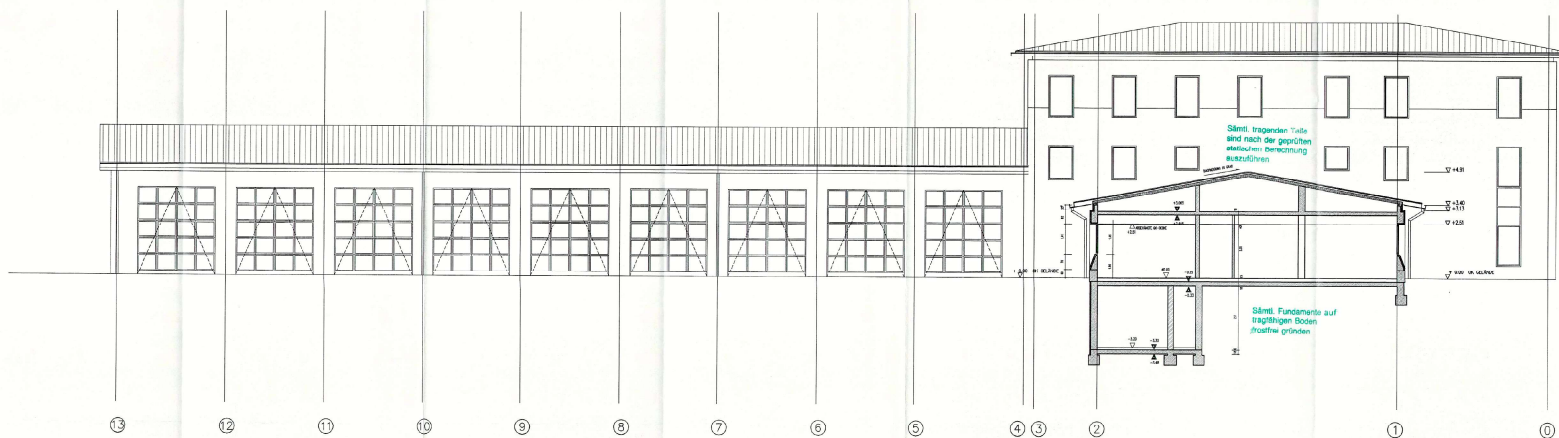

SCHNITT 2-2

Bauherr: Stadtvonverwaltung Frankenthal (Pfalz)
Ordnungs- und Umweltschutzamt
Eisenbahnstraße 34
67227 Frankenthal (Pfalz) Stadt Frankenthal

Nutzer: Feuerwehr Frankenthal

Nachbarn:

TEKURPLAN
Die in den genehmigten Plänen vom
24.8.17 eingetragenen Prüfungsmerkmale
behalten weiterhin ihre Gültigkeit.
Bauaufsichtlich geprüft und genehmigt
vom 31.8.17 BV-Nr. 00/00033/61
STADTVONVERWALTUNG FRANKENTHAL
als untere Bauaufsichtsbehörde
I.A.

Planer: [Redacted]

BAUVERFAHREN	Tekurplan Feuerwehr Frankenthal	BLATT-NR.	G-10	MAßSTAB	1 : 100
BAUER	Stadt Frankenthal	BLATTGRÖßE	0,42 qm		
DARSTELLUNG	Schnitt 2-2	PROJEKT-NR.	[Redacted]	VERZEICHNIS	[Redacted]
		CDP-Nr.	[Redacted]	Datum	06.04.00