


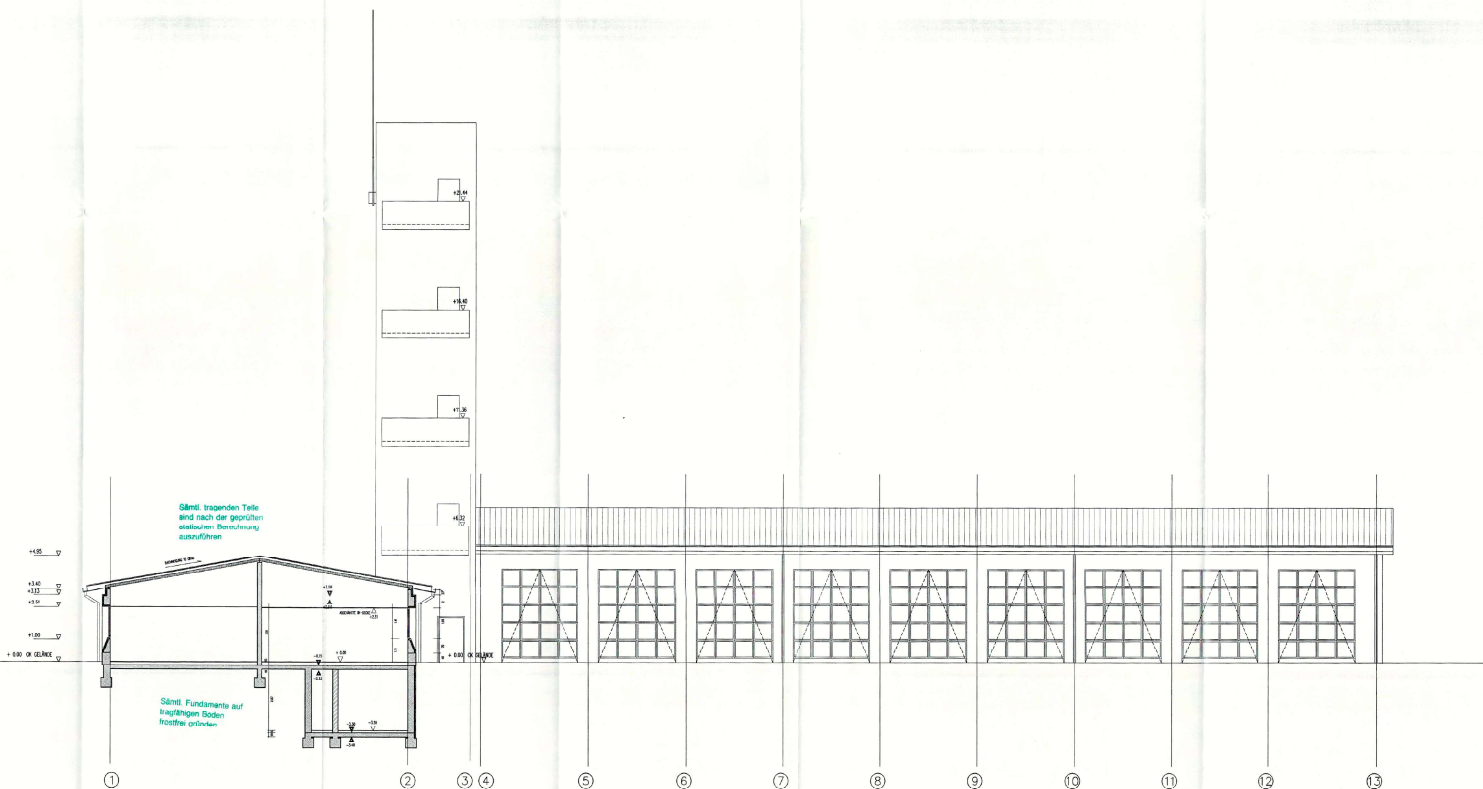

Bauherr

Nutzer:

Nachbarn:

Ploner:

Stadtverwaltung Frankenthal (Pfalz)
Ordnungs- und Umweltschutzamt
Elisabethstraße 34
67227 Frankenthal (Pfalz)

A. Amyl

Gerwehre Frankfurt

TEKTURPLAN

Die in den genehmigten Prüfungsleistungen, seitens
24. 05. 2022 eingetragenen Prüfungsvorstände
besitzen weiterhin ihre Gültigkeit.

Bauaufsichtlich geprüft und genehmigt
am 21.05.00 BV-Nr. 00/00163/81
STADTVERWALTUNG FRANKENTHAL
als untere Bauaufsichtsbehörde
i.A.

[REDACTED]		BLATT-NR.	MASSSTAB
BIBLIOTHEKEN	Lekturan Fuhrwoche Frankenhof	G-09	1 : 100
BÜCHER	Stadt Frankenhof		MASSSTAB
			0.42 qm
DARSTELLUNG	Schnitt 1-1	PROJEKT-NR.	GEPROJEKT
		06.04.00	06.04.00