


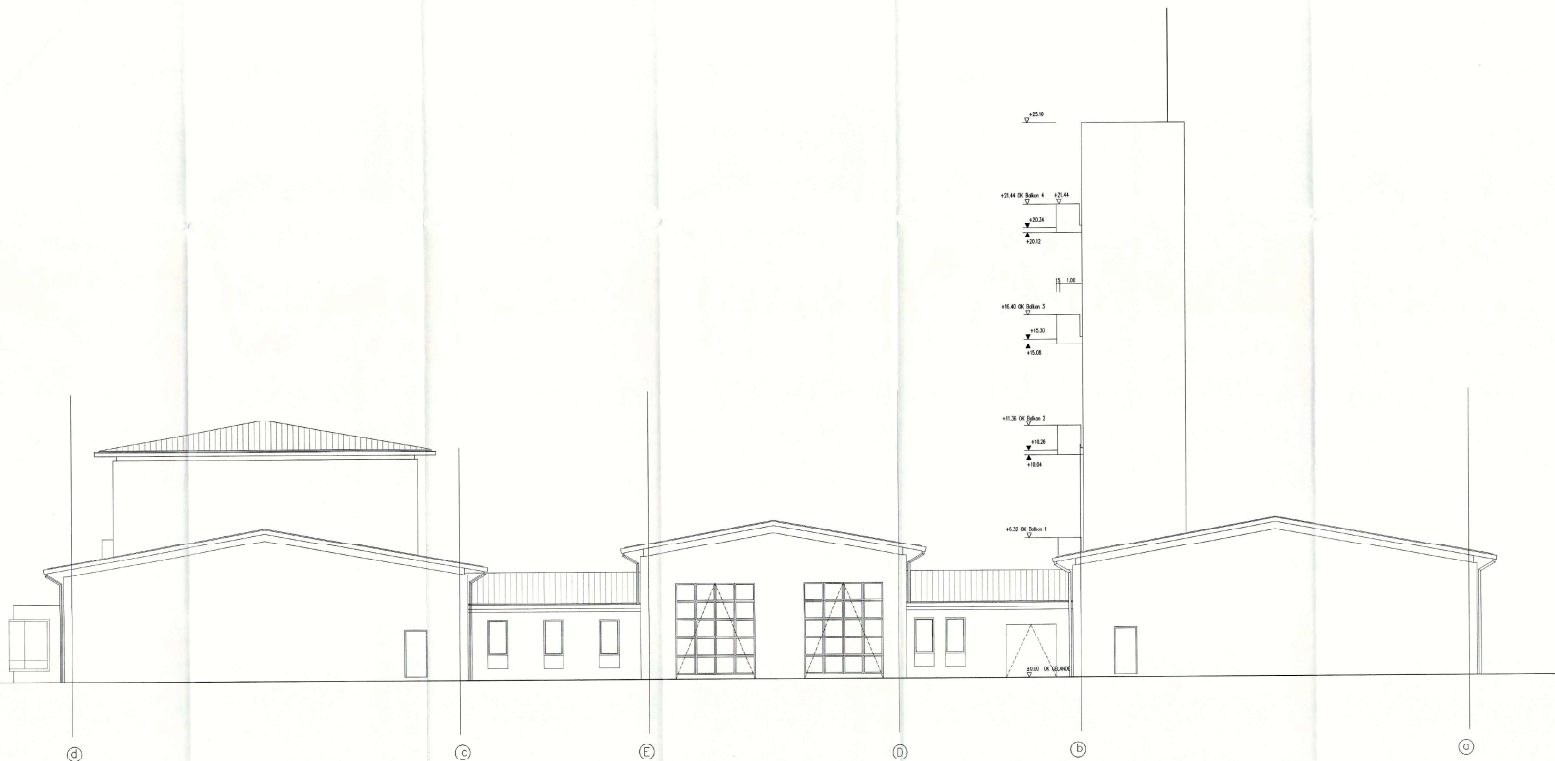

NORDANSICHT

Bauherr:

Stadtwahlverwaltung Frankenthal (Pfalz)  
Ordnungs- und Umweltschutzamt  
Eisenbahnstraße 74  
67227 Frankenthal (Pfalz)  
Stadtverwaltung

Nutzer:

Feuerwehr Frankenthal

Nachbarn:

**TEKTURPLAN**  
Die in den genehmigten Plänen vom  
11. 08. 2011 mitgetragenen Prüfungsunterlagen  
behalten weiterhin ihre Gültigkeit.  
Bauaufsichtlich geprüft und genehmigt  
am 11. 08. 2011 RU/Dr. 00 / 011 6 3 / 61  
STADTVERWALTUNG FRANKENTHAL  
als unsere Bauaufsichtsbehörde  
JA

Planer:

|             |                                      |                        |
|-------------|--------------------------------------|------------------------|
| [Redacted]  |                                      |                        |
| BAUFORMEN   | Tekturplan<br>Feuerwache Frankenthal | BLATT-NR.<br>G-05      |
| BAUER       | Stadt Frankenthal                    | MASS-1:100             |
| DARSTELLUNG | Nordansicht                          | BLATTGRÖSSE<br>0.42 qm |
|             |                                      | DRUCK-06.04.00         |