


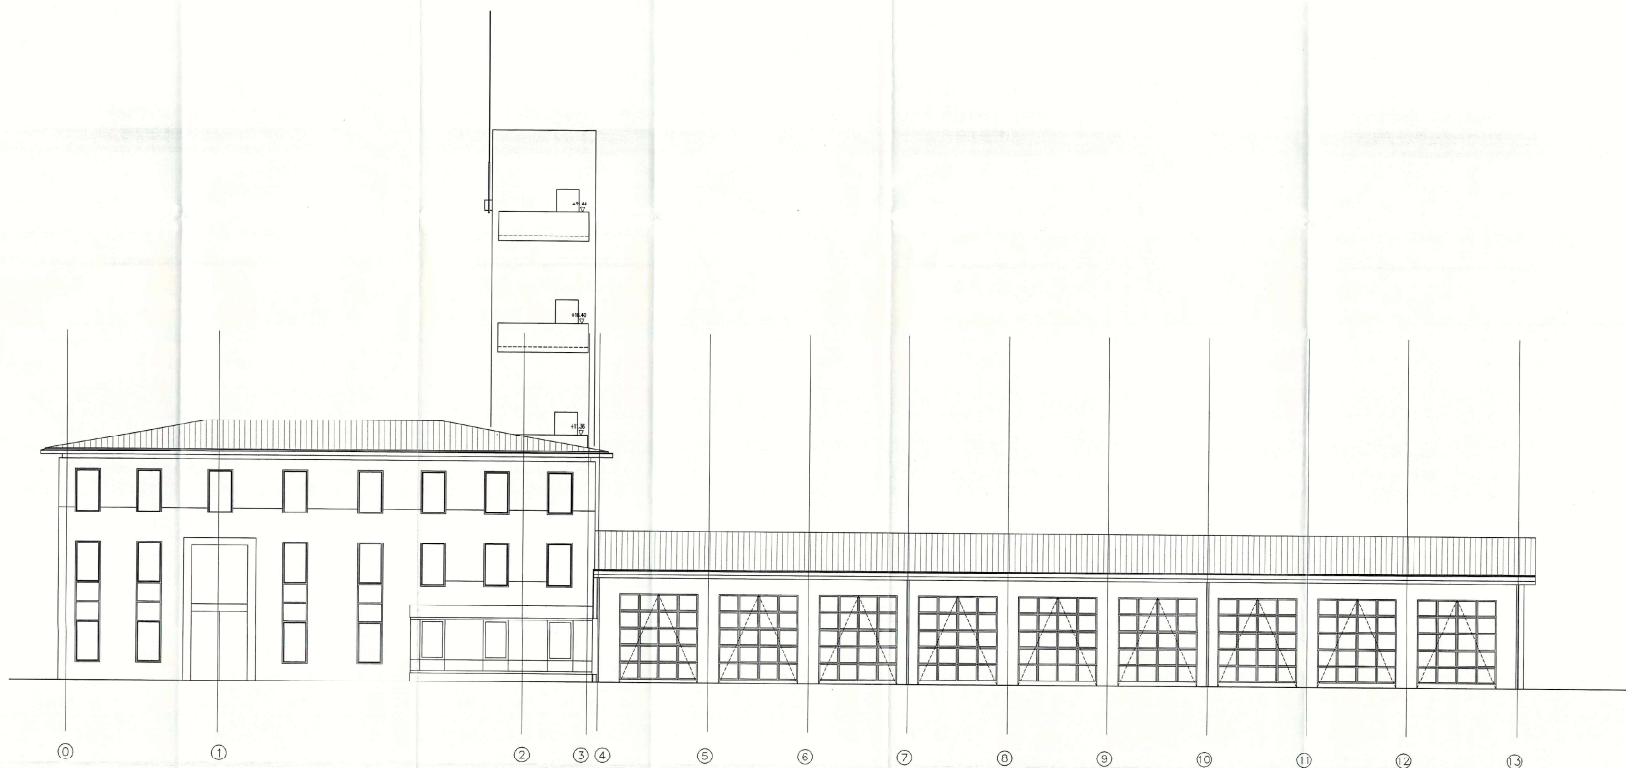

OSTANSICHT

Stadverwaltung Frankenthal (Platz)
 Ordnung- und Umweltschutz
 Elisabethstraße 34
 67227 Frankenthal (Platz)

Bauherr: *Stadtkomm.*
 Nutzer: *Feuerwehr Frankenthal*
 Nachbar: *Stadtkomm.*

TEKTURPLAN
 Die in der genehmigten Pläne vom
 24. 6. 81 eingetragenen Prüfungsunterlagen
 behalten weiterhin ihre Gültigkeit.

Bauaufsichtlich geprüft und genehmigt
 am 11. 6. 81 BV-Nr. 06/00163/81
 STADTVERWALTUNG FRANKENTHAL
 als untere Bauaufsichtsbehörde
 I.A. *Wör*

Planer: *[Redacted]*

DATUM	Tekturplan Feuerwache Frankenthal	BLATT-NR.	C-06	MASSSTAB	1 : 100
BAUHER	Stadt Frankenthal	BLATTGRÖÖE			0.12 qm
DARSTELLUNG	Ostansicht	PROJEKT-LE	<i>[Redacted]</i>	GEZEICHNET	<i>[Redacted]</i>
		ZEICHNER	<i>[Redacted]</i>	Datum	06.04.00