


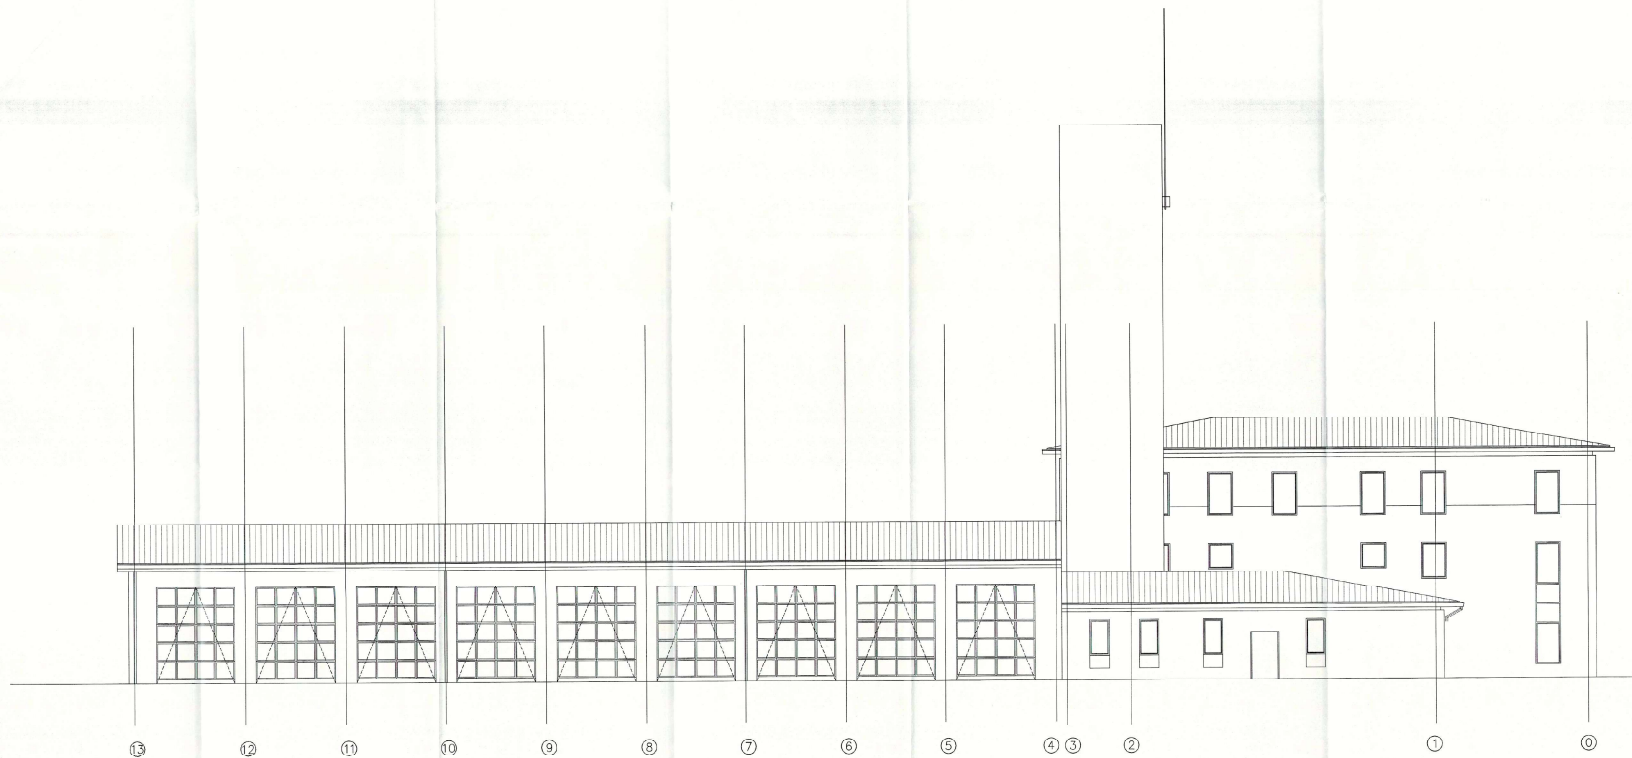

WESTANSICHT


Bauherr: Stadtverwaltung Frankenthal (Platz)
Ordnungs- und Umweltschutzamt
Elisenstraße 34
67227 Frankenthal (Pfalz)
Frankenthal

Nutzer: _____
Feuerwehr Frankenthal

Nachbarn: _____

TEKTURPLAN
Die in den genehmigten Bauplänen
34.6.21. eingetragenen Profanbauten sind
behalten weiterhin ihre Gültigkeit.

Bausaufsichtlich geprüft und genehmigt
am 23.04.2024 BA-Nr. 00/00163/61
STADTVERWALTUNG FRANKENTHAL
als untere Bausaufsichtsbehörde
LA

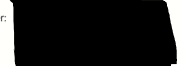Planer: 	
	
BAUVERFAHREN	Tekturenplan Feuerwache Frankenthal
BLATT-NR.	C-08
MAßSTAB	1 : 100
BAUER	Stadt Frankenthal
BLATTGRÖßE	0.42 qm
DARSTELLUNG	Westansicht
PROJEKT-ABG.	
GEZEICHNET	
DATE	06.04.00