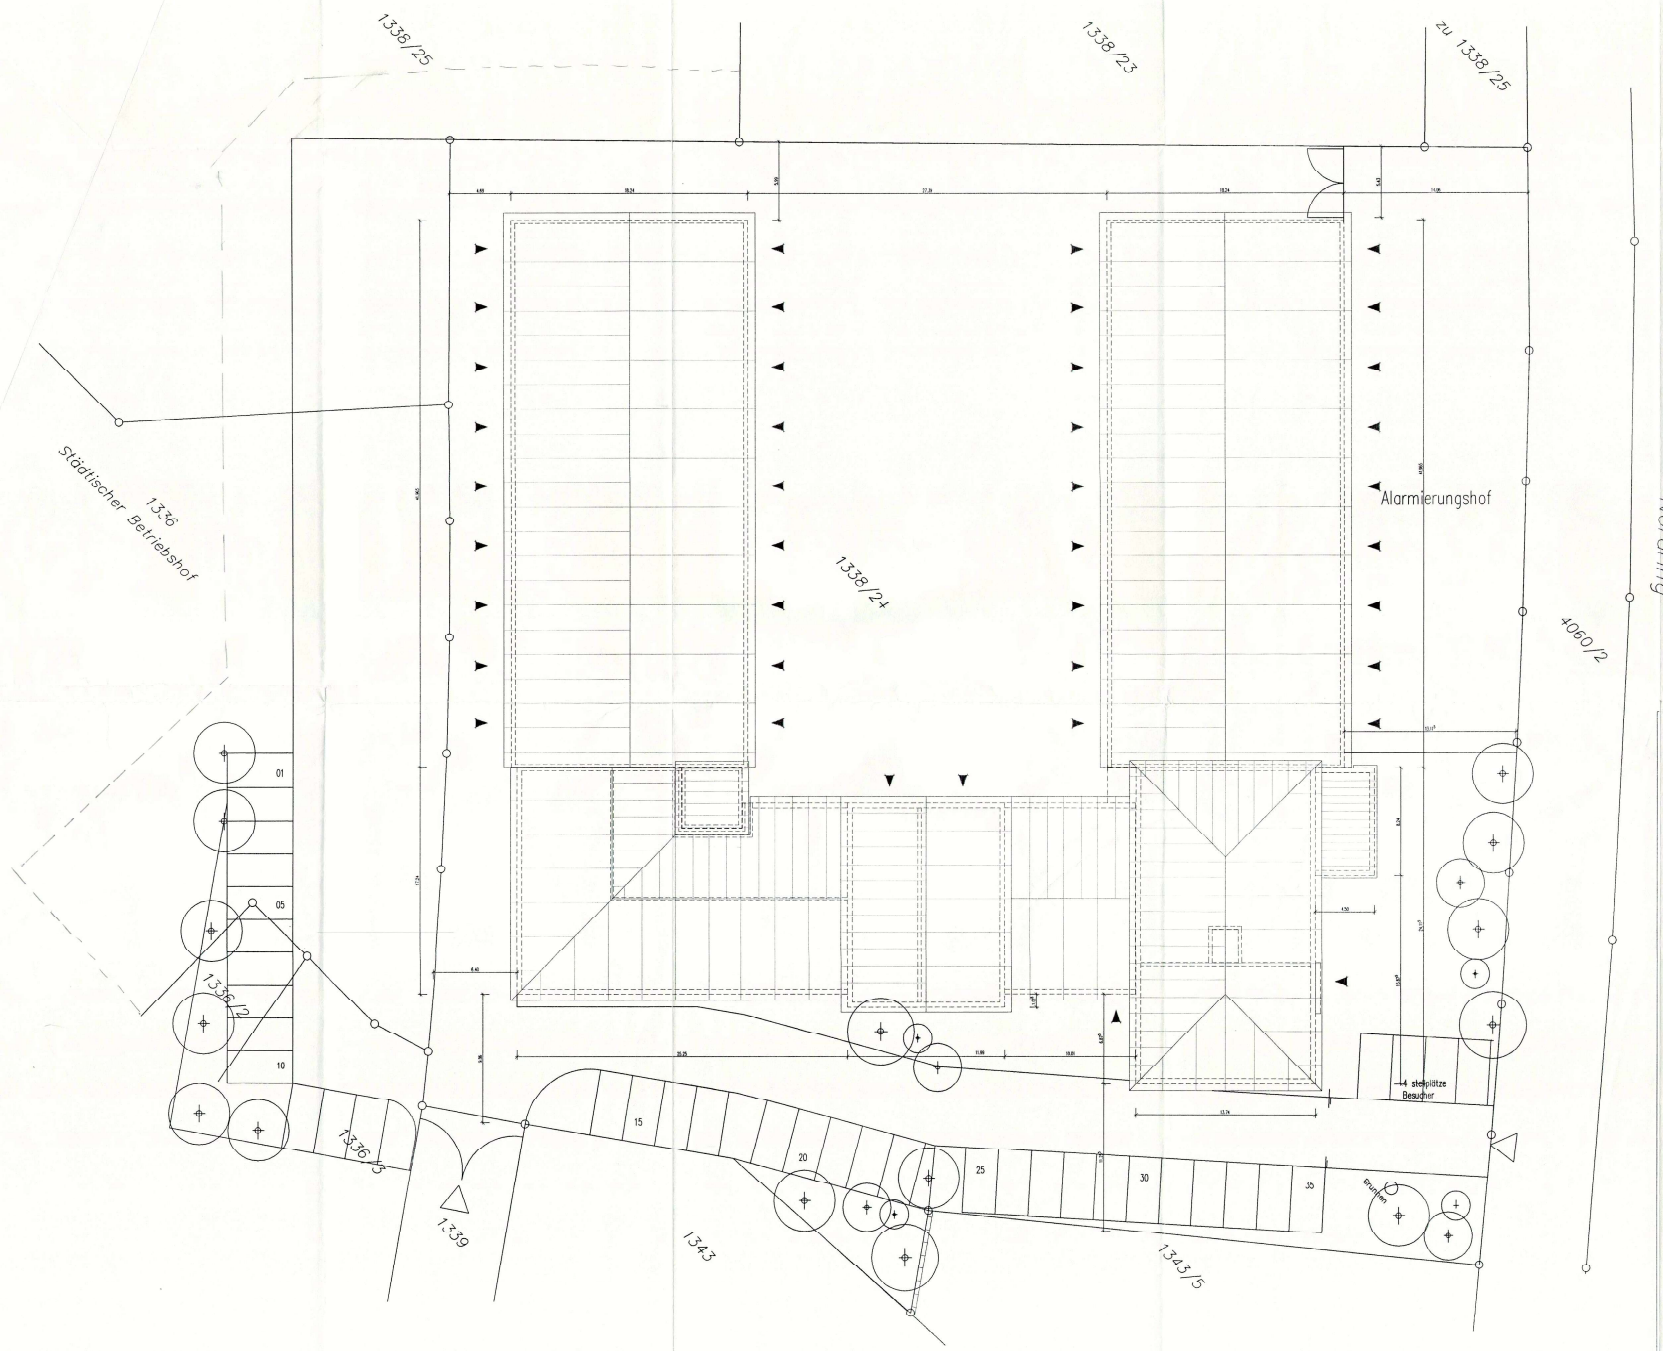


Bauherr: Stadtverwaltung Frankenthal (Pfalz)
Ordnungs- und Umweltschutzamt
Elsasserstraße 34
67227 Frankenthal (Pfalz)

Nutzer: Feuerwehr Frankenthal

Nachbarn:

TEKTURPLAN
Die in den nachstehenden Plänen vom
24.08.2020 sind die von der Stadtverwaltung
Frankenthal genehmigten Änderungen
GESEHEN:
Frankenthal, den 24.08.2020
STADTVERWALTUNG
Unsere Bauaufsichtsbehörde
i.A. *Alten*

Planer: [REDACTED]

BALKEN	Tekturenplan Feuerwache Frankenthal	BLATT-NR.	G-01	MASSSTAB	1 : 200
BALKEN	Stadt Frankenthal	BLATTGRÖÖE	0.55 qm		
DARSTELLUNG	Lageplan	PROJEKT-NR.	06.04.00		