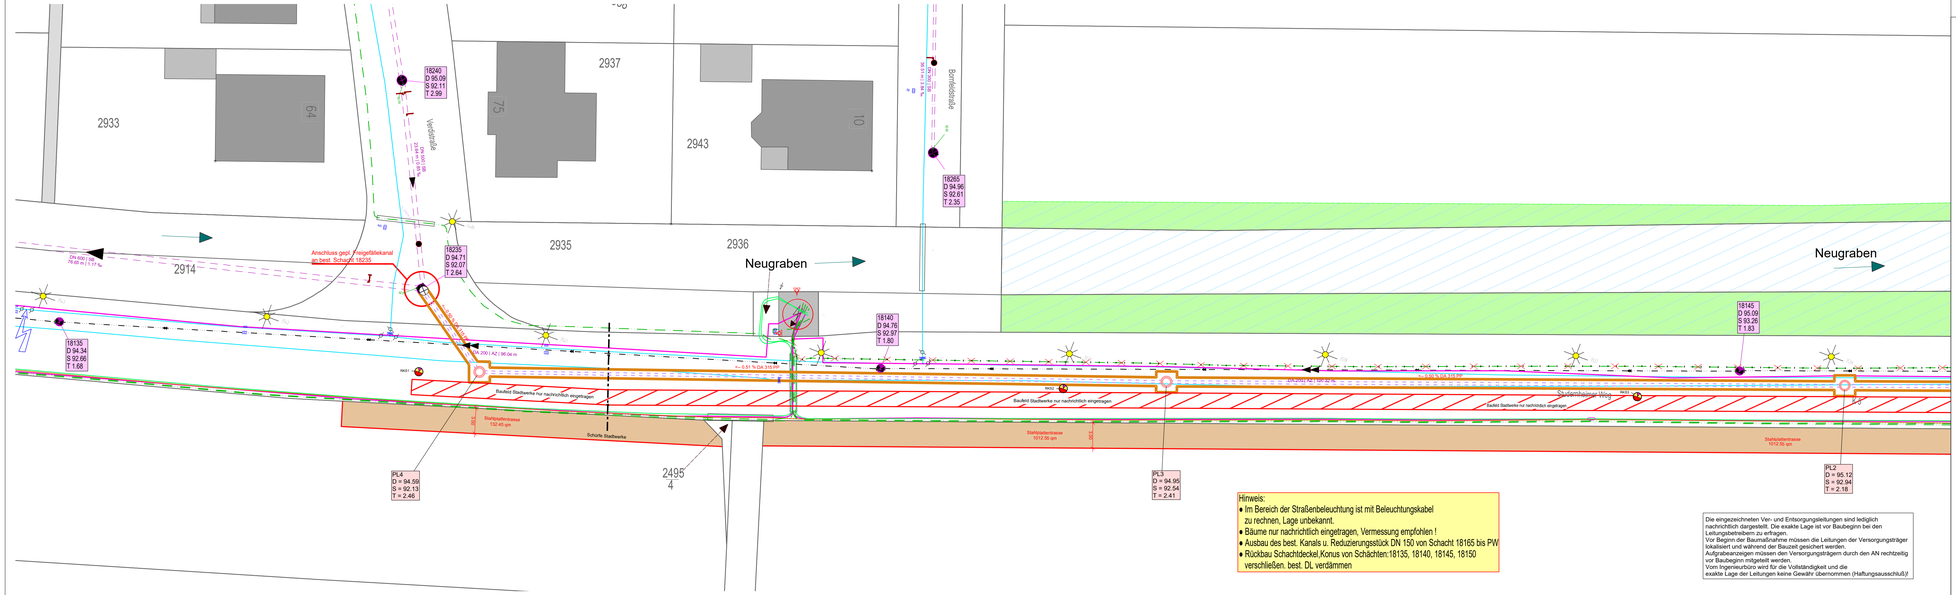


Hinweis:
- Im Bereich der Straßenbeleuchtung ist mit Beleuchtungskabel zu rechnen, Lage unbekannt.
- Bäume nur nachrichtlich eingetragen, Vermessung empfohlen !
- Ausbau des best. Kanals u. Reduzierungsstück DN 150 von Schacht 18165 bis PW
- Rückbau Schachtdeckel,Konus von Schächten:18135, 18140, 18145, 18150 verschließen. best. DL verdämmen

Die eingezeichneten Ver- und Entsorgungsleitungen sind lediglich nachrichtlich dargestellt. Die exakte Lage ist vor Baubeginn bei den Leitungsbetreibern zu erfragen.
Vor Beginn der Baumaßnahme müssen die Leitungen der Versorgungsträger lokalisiert und während der Bauzeit gesichert werden.
Aufgrabeanzeigen müssen den Versorgungsträgern durch den AN rechtzeitig vor Baubeginn mitgeteilt werden.
Vom Ingenieurbüro wird für die Vollständigkeit und die exakte Lage der Leitungen keine Gewähr übernommen (Haftungsausschluß)!

Legende

Bestand
- Druckleitung
- MW-Kanal
- Wasserleitung
- Mittelspannungleitung
- Niederspannungsleitung
- Niederspannungsleitung stilligelegt
- Strom-Leerrohr
- Gasleitung
- Fernmeldekabel
- Straßenbeleuchtung
- Grundwassermessstelle
- Zaun
- Graben
- Gehölzfläche
- Baum
- MAS Maßnahme

Planung
- SW-Kanal
- gepl. MW-Kanal
- RW-Kanal
- Rinne
- Schachtdeckel Umrandung
- Pflasterfläche
- Winkelstützmauer
- Leerrohr E-Kabel
- Schaltschrankgebäude
- Verbau
- Bohrpunkt Bodengutachter
- GW Messstelle Bodengutachter

dient nur zur Kalkulation

Index	Bemerkung	geänd. am	Name	gepr. am	Name

Vorhaben:	PW Studernheimer Weg	Anlage:	1
		Plan-Nr.:	2.2
Vorhabenträger:	Stadtverwaltung Frankenthal Eigen- und Wirtschaftsbetrieb Frankenthal - EWF -	Projekt-Nr.:	100463
Stadt:	Ackerstraße 24 67227 Frankenthal	Dateiname:	
Maßstab:	Übersichtslageplan Teil2	aufg.	
1 : 250	PW Studernheimer Weg u. gepl. Freigefällekanal	gez.	
	Planungsstand: Bauausführung	gepr.	
Entwurfsverfasser:			

Datum | Unterschrift Verfasser | Datum | Unterschrift Vorhabenträger