
SYSTEMSCHNITT BÜROS

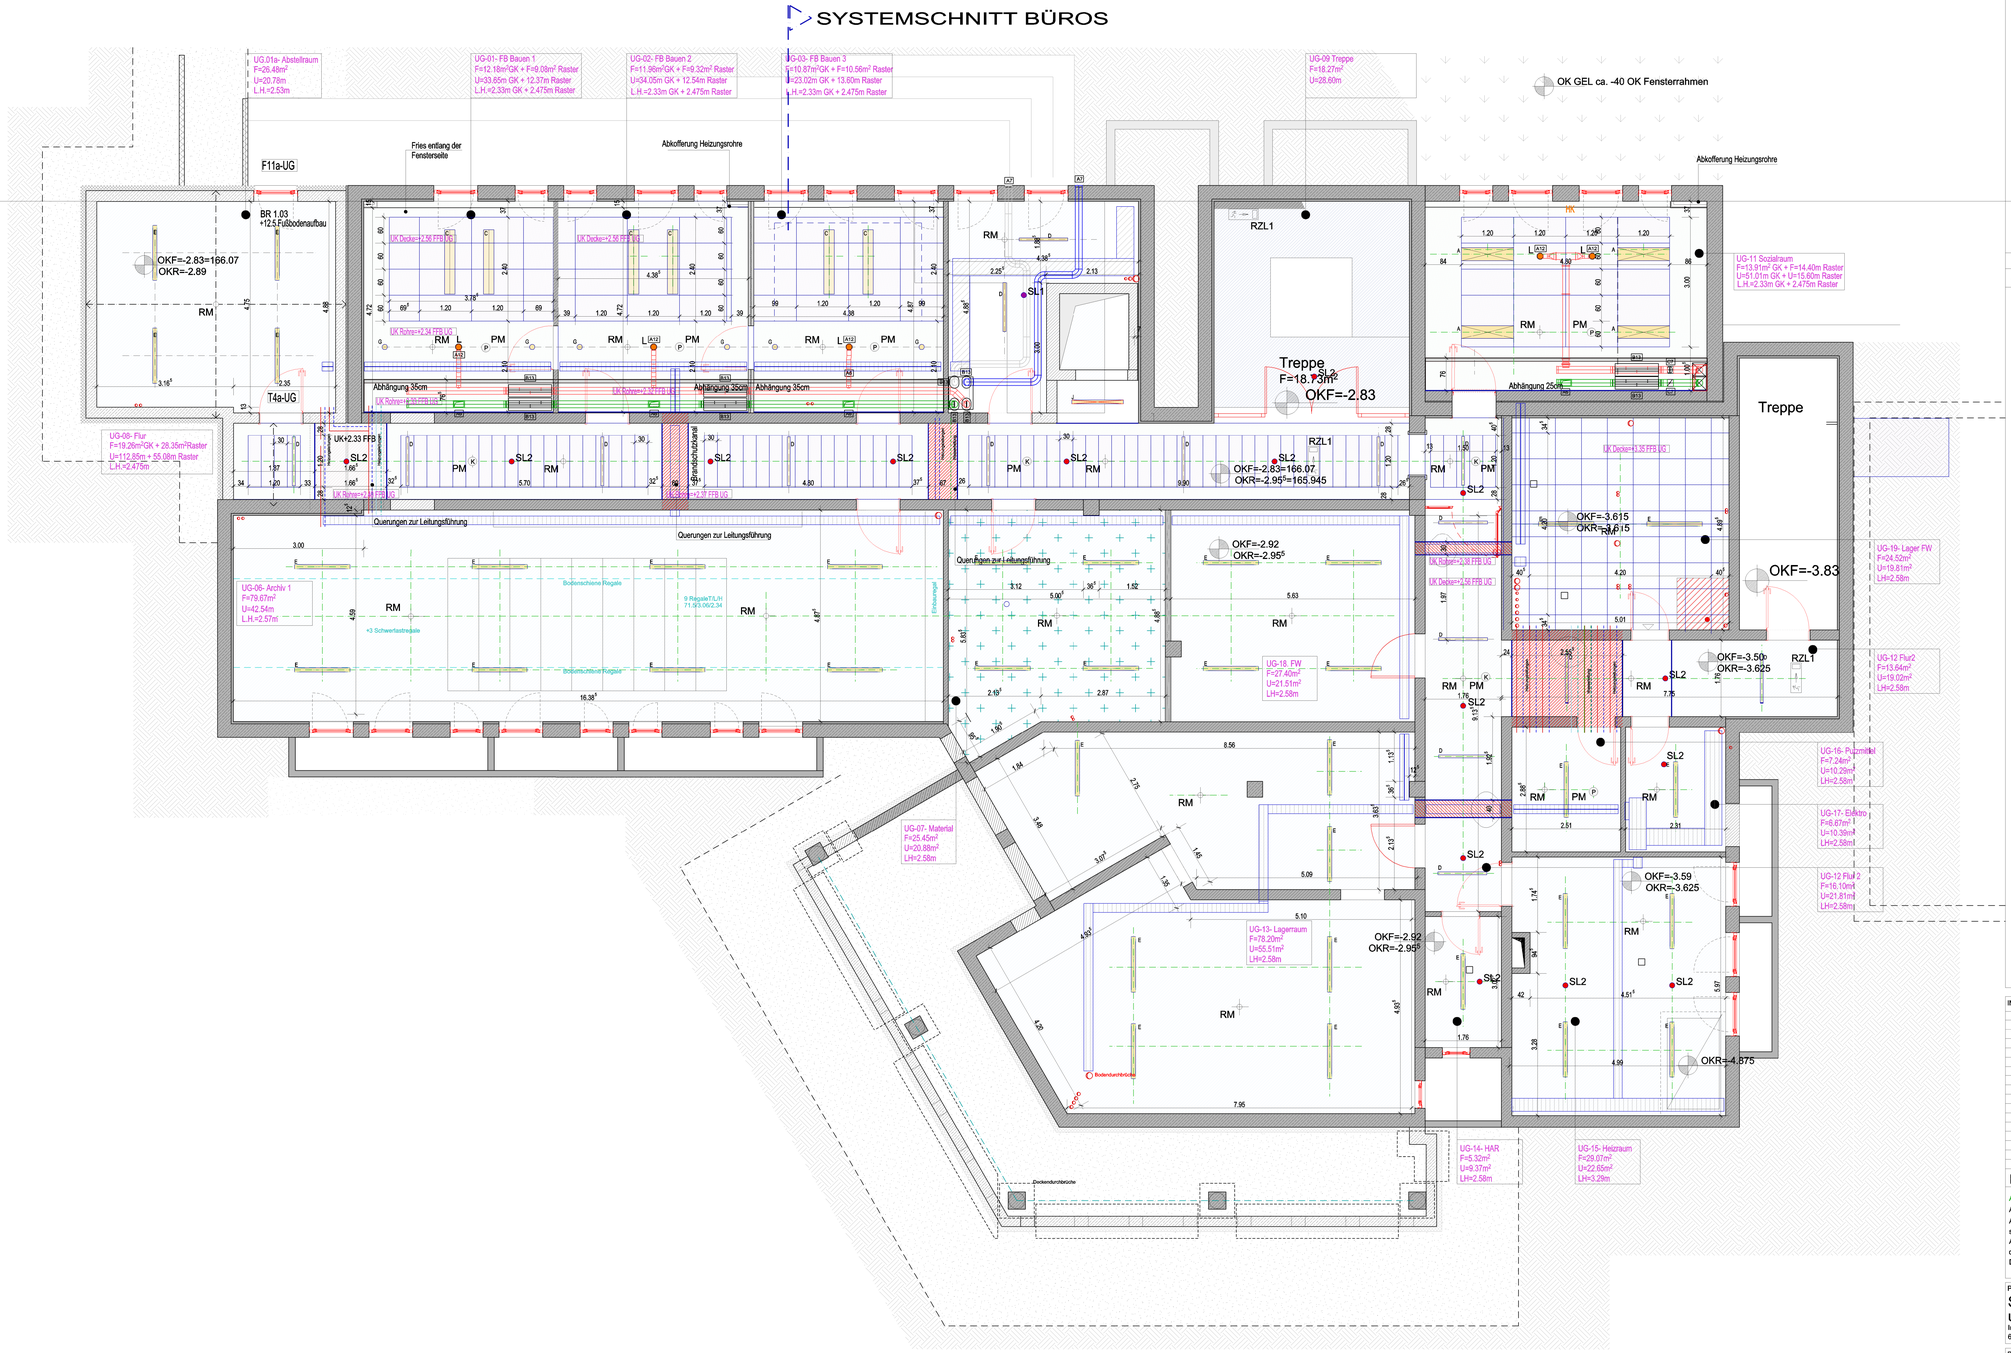

Abstimmung nach Freilegung des Bestandes
mit dem Architekten und dem Tragwerksplaner notwendig!

GRUNDRISS UNTERGESCHOSS

LEGENDE DECKENSPIEGEL

Einbauteile

- RM Rauchmelder
- PM Präsenzmelder
- Lüftung
- B Einbaudownlight
- G Einbauleuchte
- C Pendelleuchte
- A Einbauleuchte
- D Einbau-Lichtband
- E Feuchtraumleuchte
- I Einbau-Lichtband
- F Pendelleuchte
- I LED-Strip
- SL Sicherheitsleuchte

Deckenart

- Stahlbetondecke gestrichen
- Putz Bestand Anstrich
- Gipskartondecke Bestand Anstrich
- Rasterdecke
- Gipskartondecke
- Leitungsquerungen
- Deckenversprung Sonnenschutz
- Fugenlose Akustikdecke
- Holz- Akustikdecke

Leitungen

- Vorlauf Heizung/ Fernwärme
- Rücklauf Heizung/ Fernwärme
- Vorlauf Klima- Kaltwasser
- Rücklauf Klima- Kaltwasser

PLANBEZOGENE BEMERKUNGEN:

- Die Fachplanung der Fachingenieure ist zu beachten

Fertigfußboden Rohfußboden | Rohfußboden RFB | Fertigfußboden FFB

- Mauerwerk
- Gipskarton- Wand Bestand
- Stahlbeton gem statischen Anforderungen
- unbewehrter Beton
- Trockenbau gem. Herstellerangaben
- Wärmedämmung - mineralisch
- Bestand
- Abbruch
- Neubau
- Asphaltfläche
- Tragfähiger Untergrund
- Grünfläche

BRANDSCHUTZ

- F60 feuerbeständig; raumanschließende Bauteile in den wesentlichen Teilen aus nichtbrennbaren Baustoffen
- F30 feuerhemmend: raumabschließende Bauteile
- T30-RS Feuerschutzabschluss; feuerhemmend, rauchdicht und selbstschließend
- RS rauchdichte und selbstschließende Tür
- DS dichtschließende Tür (formstabiles Türblatt mit einer dreiseitigen Dichtung)
- DSS dicht- und selbstschließende Tür (formstabiles Türblatt mit einer dreiseitigen Dichtung)
- E60 Fahrschachttür: Klasse E60 (DIN EN 81-58)
- Feuerlöscher

- WA/ WS Wandaussparung/ Wandschlitz
- BA/ DA Bodenaussparung/ Deckenaussparung
- BD Bodendurchbruch
- DD Deckendurchbruch
- WD Wanddurchbruch
- DAD Dachdurchbruch
- WAB Wandkernbohrung
- Durchbrüche gem. HLS-E Planung
- Durchbrüche Bestand
- Bodenaussparung Bestand
- DUZ Deckengleicher Unterzug gem. Statik
- ÜZ Überzug gem. Statik
- UZ Unterzug gem. Statik
- dgl deckengleich
- FTS Fertigteilsturz
- DU Dusche
- WT Waschtisch
- WC-B WC- Barrierefrei
- StUZ Stahlumfassungszarge Bestand
- HUZ Holzumfassungszarge Bestand
- SEZ Stahleckzarge Bestand

- F Festverglast
- P Paneelfüllung
- TI Innentüren
- TA Außentüren
- RFB Rohfußboden
- FFB Fertigfußboden
- VK Vorderkante
- UK Unterkante
- BRH Brüstungshöhe FFB
- AK Außenkante
- RA Ringanker
- RR Regenfallrohr
- NÜ Notüberlauf
- üD über Dach
- BA Bodenablauf
- BK Brüstungskanal
- VV-I Vollverdunklung innen
- SI-I Sonnenschutz-innenliegend
- SA-A Sonnenschutz-außenliegend
- ① Plissee, manuell bedienbar
- ② Textilscreen/ Senkrechtmarkise
- ③ Elektrische Vollverdunklung

0 1 2 3 4 5 6 7

INDEX	DATUM	ÄNDERUNG ARCHITEKT
A	22.06.26	Nachtrag UG-19: Rasterdecke einbauen
B	29.06.26	UK Rohrleitungen Bestandseingabe
C	11.09.26	Maße Abkofferung Decke Flur 2 UG-12, TB- Wand zwischen UG-02+ UG-03 musste erneuert werden

BEMERKUNGEN

Alle Brüstungs-, Vorlagen- und Öffnungsmaße ab OK FFB.
Alle tragenden und konstruktiven Bauteile müssen nach geprüfter statischer Berechnung hergestellt werden.
Alle Maße sind am Bau zu prüfen, Unstimmigkeiten sind umgehend mit der Bauüberwachung, sowie dem Architekten zu klären!
Ausführungszeichnungen gelten nur in Verbindung mit der Statik, der Baubeschreibung, der Baugenehmigung, des Baugrundgutachtens, sowie des Energieeinsparnachweises!
Die Fachplanung der Fachingenieure ist zu beachten!

PROJEKT

Sanierung des Rathauses in Maikammer und Anbau von 2 Büroräumen

Immengartenstraße 24
67481 Maikammer

BAUHERR

Verbandsgemeindeverwaltung Maikammer

vertreten durch Frau Bürgermeisterin Gabriele Flach
Immengartenstraße 24 , 67481 Maikammer
Tel.: 06321-5899-0
Fax: 06321-5899-99

Planbezeichnung	A21_DES-UG-0050_Rathaus-MK-AZ-C			Index	C
AUSFÜHRUNGSPLANUNG					
FORMAT	ISO A0			PLANINHALT	Deckenspiegel UG
MASZSTAB	1:50				
GEZEICHNET	KV	DATUM	11.09.2026	GEWERK	Architektur
GEPRÜFT	FF	DATUM	11.09.2026	Plannr.	A21
PFAD:	Z:\All_Users\PROJEKTE\457_Maikammer-Rathaus\100_zeichnungen\05_AZ\MK-AZ_11.09.26.ß12				