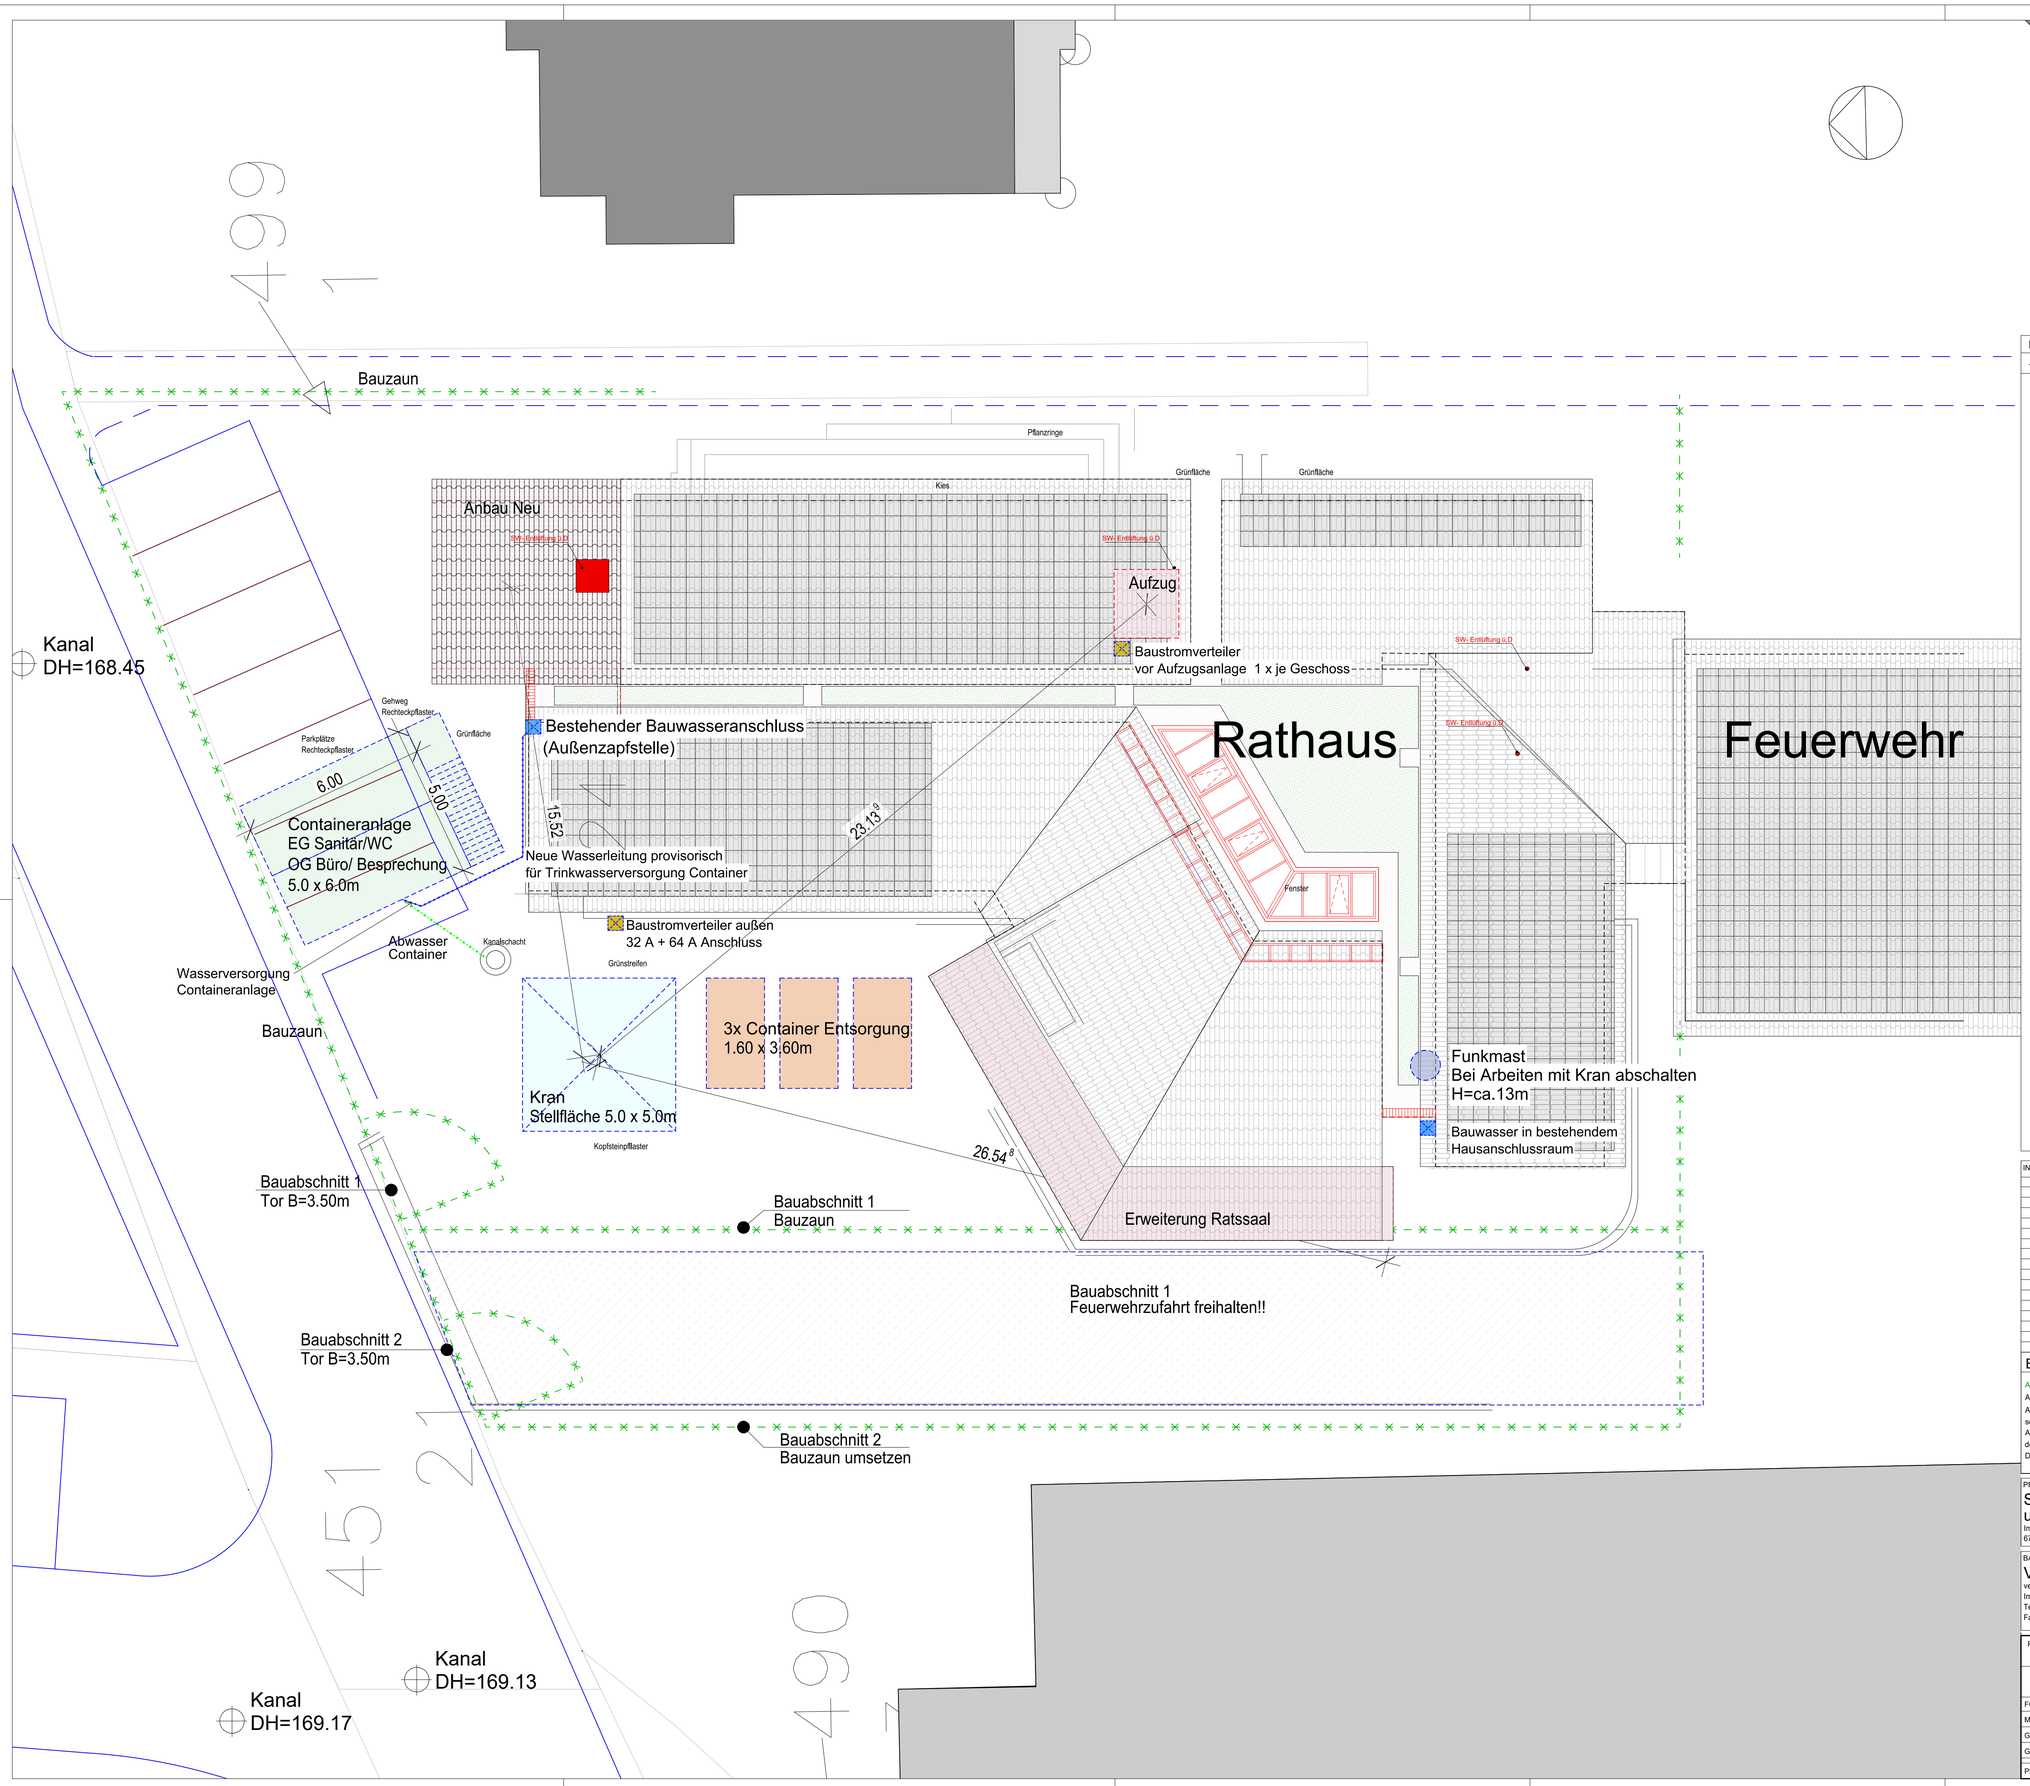

PLANBEZOGENE BEMERKUNGEN:

- Die Fachplanung der Fachingenieure ist zu beachten

Fertigfußboden / Rohfußboden — Rohfußboden RFB — Fertigfußboden FFB

Mauerwerk	Bestand
Gipskarton- Wand Bestand	Abbruch
Stahlbeton gem statischen Anforderungen	Neubau
unbewehrter Beton	Asphaltfläche
Trockenbau gem. Herstellerangaben	Tragfähiger Untergrund
Wärmedämmung - mineralisch	Grünfläche

BRANDSCHUTZ

F60	feuerbeständig; raumanschließende Bauteile in den wesentlichen Teilen aus nichtbrennbaren Baustoffen
F30	feuerhemmend: raumabschließende Bauteile
T30-RS	Feuerschutzabschluss; feuerhemmend, rauchdicht und selbstschließend
RS	rauchdichte und selbstschließende Tür
DS	dicht- und selbstschließend Tür (formstabiles Türblatt mit einer dreiseitigen Dichtung)
E60	Fahrschachttür: Klasse E60 (DIN EN 81-58)
	Feuerlöscher

WA/ WS	Wandaussparung/ Wandschlitz	F	Festverglast
BA/ DA	Bodenaussparung/ Deckenaussparung	P	Paneelfüllung
BD	Bodendurchbruch	TI	Innentüren
DD	Deckendurchbruch	TA	Außentüren
WD	Wanddurchbruch		
DAD	Dachdurchbruch	RFB	Rohfußboden
WKB	Wandkernbohrung	FFB	Fertigfußboden
	Durchbrüche gem. HLS-E Planung	VK	Vorderkante
	Durchbrüche Bestand	UK	Unterkante
	Bodendurchbrüche Bestand	BRH	Brüstungshöhe FFB
		AK	Außenkante
DUZ	Deckengleicher Unterzug gem. Statik	RA	Ringanker
ÜZ	Überzug gem. Statik	RR	Regenfallrohr
UZ	Unterzug gem. Statik	NÜ	Notüberlauf
dgl	deckengleich	üD	über Dach
FTS	Fertigteilsturz	BA	Bodenablauf
		BK	Brüstungskanal
DU	Dusche		
WT	Waschtisch	VVI	Vollverdunklung innen
WC-B	WC- Barrierefrei	S-I	Sonnenschutz-innenliegend
SUZ	Stahlumfassungszarge Bestand	S-A	Sonnenschutz-außenliegend
HUZ	Holzumfassungszarge Bestand		Plissee, manuell bedienbar
SEZ	Stahleckzarge Bestand		Textilscreen/ Senkrechtmarkise
			Elektrische Vollverdunklung

0 1 2 3 4 5 6 7

INDEX	DATUM	ÄNDERUNG ARCHITEKT

VORABZUG

BEMERKUNGEN

Alle Brüstungs-, Vorlagen- und Öffnungsmaße ab OK FFB.
Alle tragenden und konstruktiven Bauteile müssen nach geprüfter statischer Berechnung hergestellt werden.
Alle Maße sind am Bau zu prüfen, Unstimmigkeiten sind umgehend mit der Bauüberwachung, sowie dem Architekten zu klären!
Ausführungszeichnungen gelten nur in Verbindung mit der Statik, der Baubeschreibung, der Baugenehmigung, des Baugrundgutachtens, sowie des Energieeinsparnachweises!
Die Fachplanung der Fachingenieure ist zu beachten!

PROJEKT
Sanierung des Rathauses in Maikammer
und Anbau von 2 Büroräumen
Immengartenstraße 24
67481 Maikammer

BAUHERR
Verbandsgemeindeverwaltung Maikammer
vertreten durch Frau Bürgermeisterin Gabriele Flach
Immengartenstraße 24 , 67481 Maikammer
Tel.: 06321-5899-0
Fax: 06321-5899-99

Planbezeichnung: A01.1_LAP-BE-0100_MK-Rathaus-AZ-V — Index: -

AUSFÜHRUNGSPLANUNG

FORMAT	ISO A1		
MASZSTAB	1:100		
GEZEICHNET	KV	DATUM	28.07.2025
GEPRÜFT	FF	DATUM	28.07.2025

PLANINHALT: Baustelleneinrichtung
GEWERK: Architektur
Plannr.: A01.1

PFAD: Z:\All_Users\PROJEKTE\497_Maikammer-Rathaus\100_zeichnungen\05_AZ\MK-AZ_18.07.25.S12