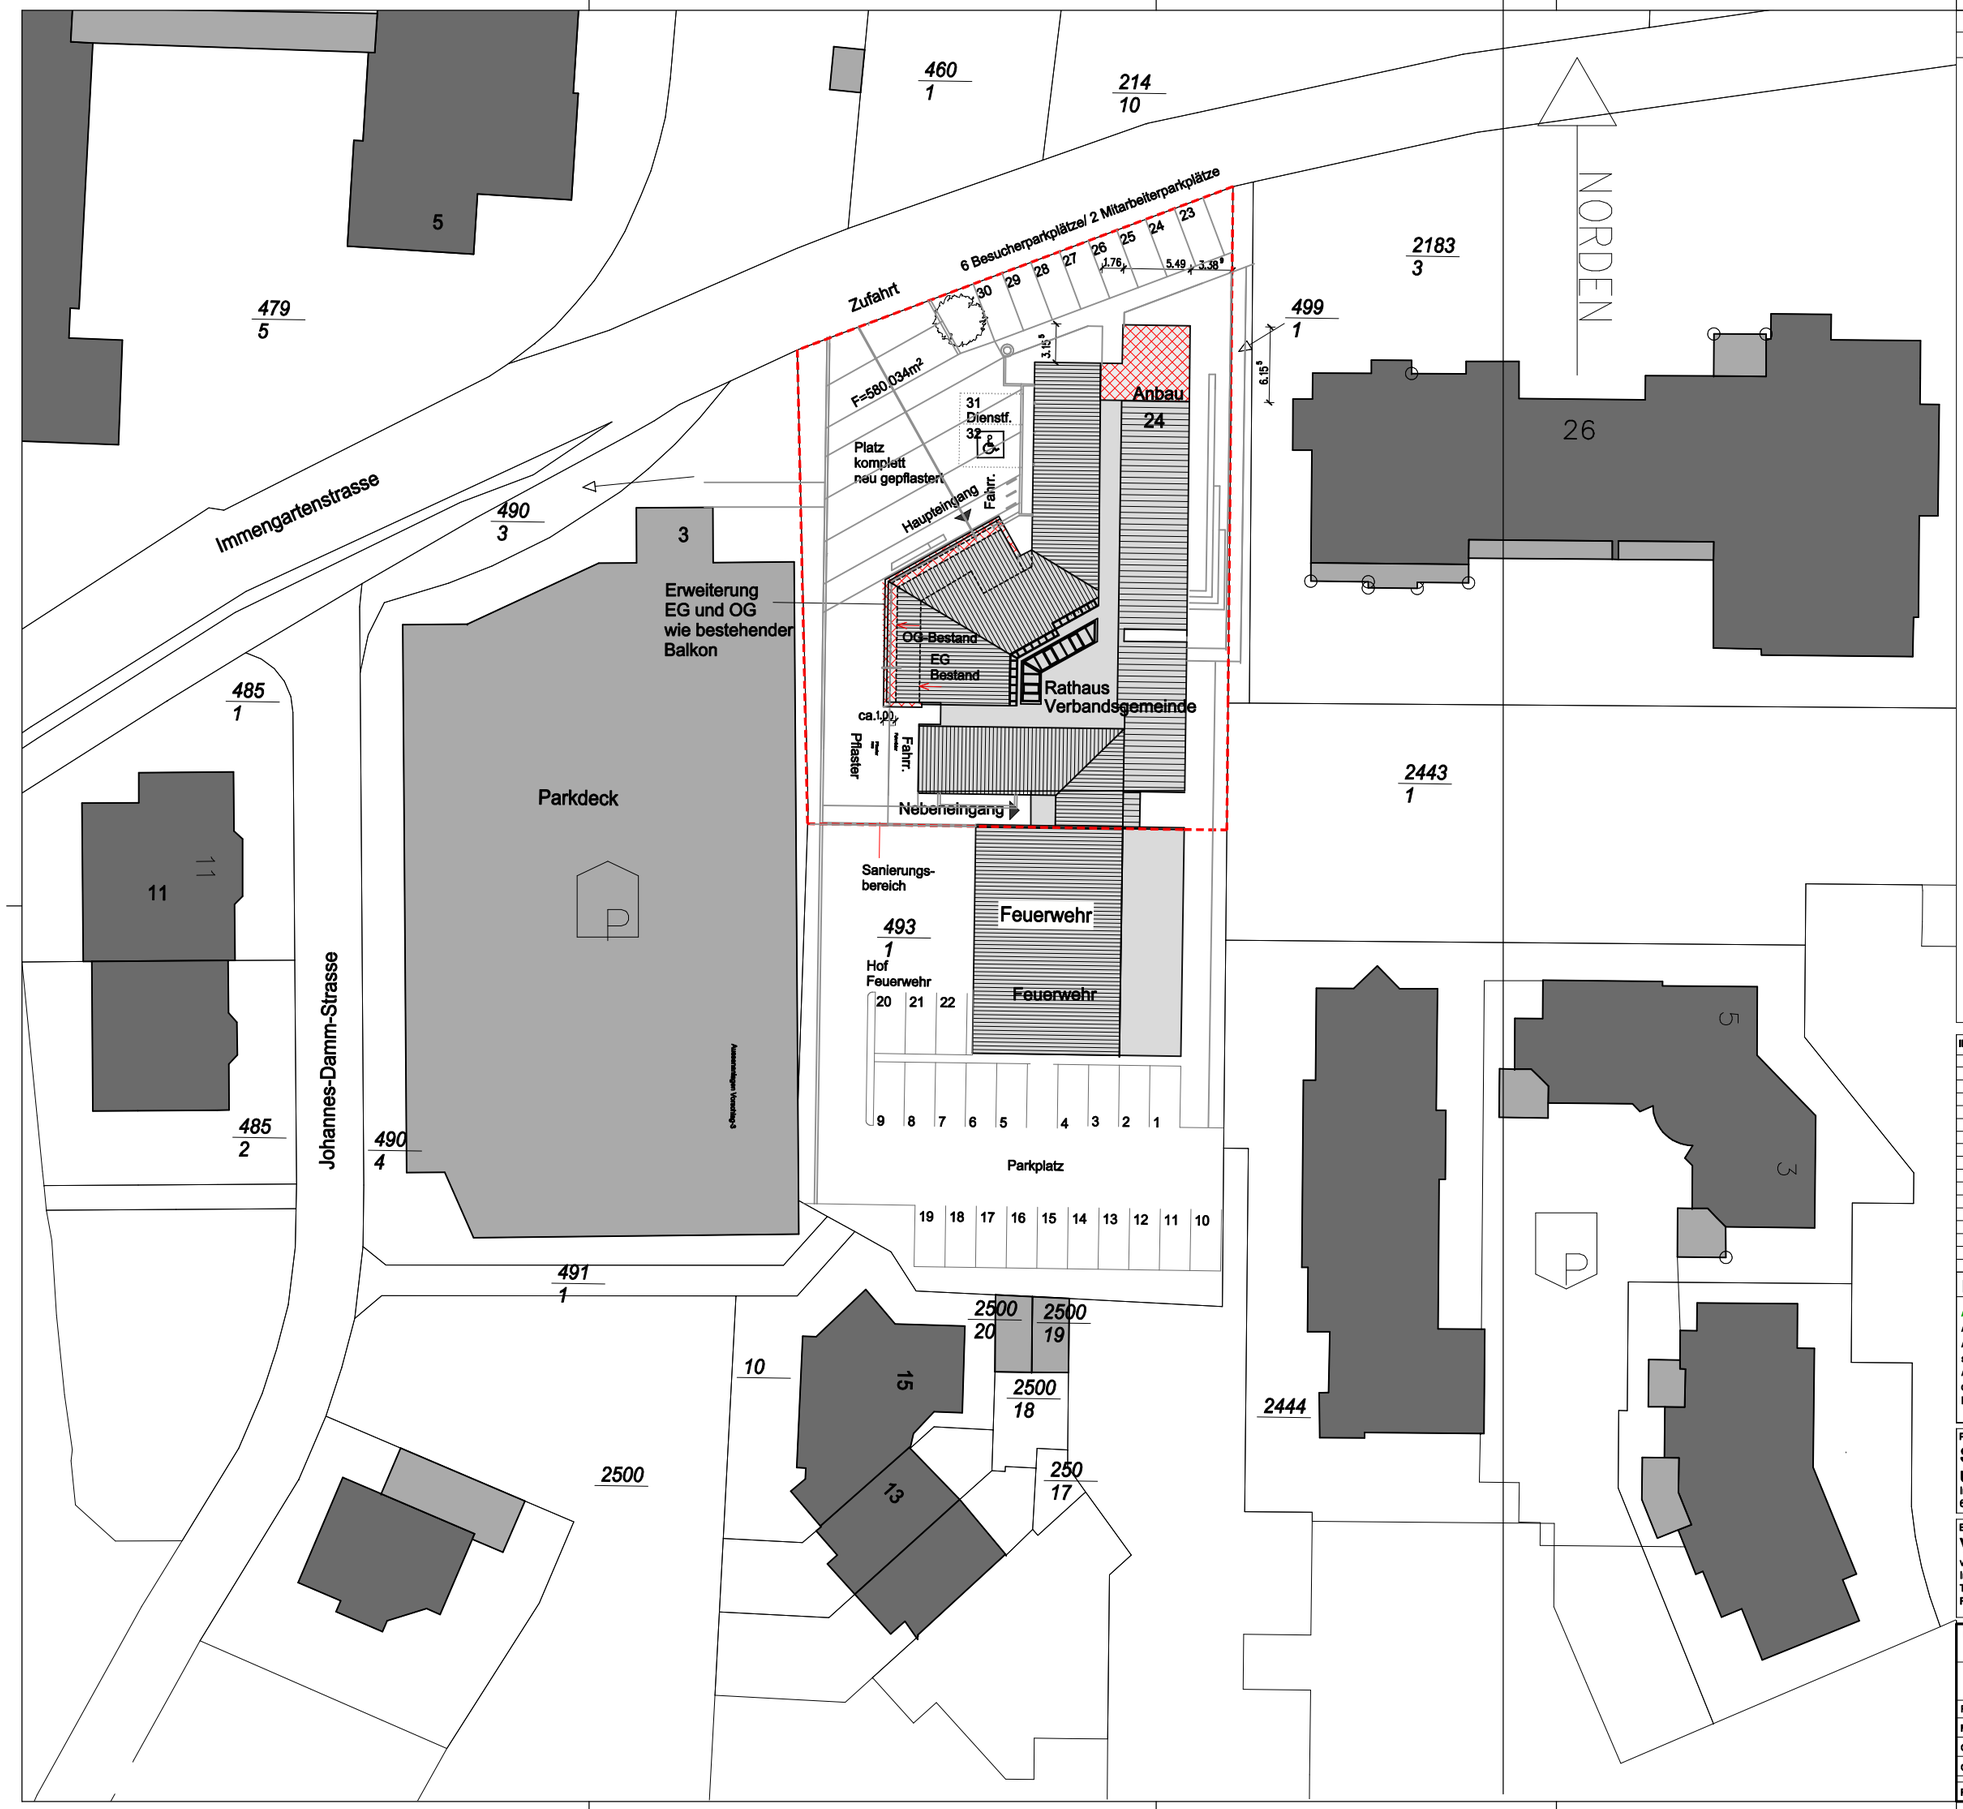

PLANBEZOGENE BEMERKUNGEN:

- Die Fachplanung der Fachingenieure ist zu beachten

Fertigfußboden / Rohfußboden — Rohfußboden RFB — Fertigfußboden FFB

- Mauerwerk
- Gipskarton- Wand Bestand
- Stahlbeton gem statischen Anforderungen
- unbewehrter Beton
- Trockenbau gem. Herstellerangaben
- Wärmedämmung - mineralisch
- Bestand
- Abbruch
- Neubau
- Asphaltfläche
- Tragfähiger Untergrund
- Grünfläche

BRANDSCHUTZ

F60	feuerbeständig; raumanschließende Bauteile in den wesentlichen Teilen aus nichtbrennbaren Baustoffen
F30	feuerhemmend: raumabschließende Bauteile
T30-RS	Feuerschutzabschluss; feuerhemmend, rauchdicht und selbstschließend
RS	rauchdichte und selbstschließende Tür
DS	dicht- und selbstschließend Tür (formstabiles Türblatt mit einer dreiseitigen Dichtung)
E60	Fahrschachttür: Klasse E60 (DIN EN 81-58)
	Feuerlöscher

WA/WS	Wandaussparung/ Wandschlitz	F	Festverglast
BA/DA	Bodenaussparung/ Deckenaussparung	P	Paneelfüllung
BD	Bodendurchbruch	TI	Innentüren
DD	Deckendurchbruch	TA	Außentüren
WD	Wanddurchbruch		
DAD	Dachdurchbruch	RFB	Rohfußboden
WKB	Wandkernbohrung	FFB	Fertigfußboden
	Durchbrüche gem. HLS-E Planung	VK	Vorderkante
		UK	Unterkante
DUZ	Deckengleicher Unterzug gem. Statik	BRH	Brüstungshöhe FFB
ÜZ	Überzug gem. Statik	AK	Außenkante
UZ	Unterzug gem. Statik	RA	Ringanker
dgl	deckengleich	RR	Regenfallrohr
FTS	Fertigteilsturz	NÜ	Notüberlauf
		üD	über Dach
DU	Dusche	BA	Bodenablauf
WT	Waschtisch	BK	Brüstungskanal
WC-B	WC- Barrierefrei		
SUZ	Stahlumfassungszarge Bestand	VV-I	Vollverdunklung innen
HUZ	Holzumfassungszarge Bestand	S-I	Sonnenschutz-innenliegend
SEZ	Stahleckzarge Bestand	S-A	Sonnenschutz-außenliegend
		1	Plissee, manuell bedienbar
		2	Textilscreen/ Senkrechtmarkise
		3	Elektrische Vollverdunklung

0 1 2 3 4 5 6 7

INDEX	DATUM	ÄNDERUNG ARCHITEKT

VORABZUG

BEMERKUNGEN

Alle Brüstungs-, Vorlagen- und Öffnungsmaße ab OK FFB.
Alle tragenden und konstruktiven Bauteile müssen nach geprüfter statischer Berechnung hergestellt werden.
Alle Maße sind am Bau zu prüfen, Unstimmigkeiten sind umgehend mit der Bauüberwachung, sowie dem Architekten zu klären!
Ausführungszeichnungen gelten nur in Verbindung mit der Statik, der Baubeschreibung, der Baugenehmigung, des Baugrundgutachtens, sowie des Energieeinsparnachweises!
Die Fachplanung der Fachingenieure ist zu beachten!

PROJEKT

Sanierung des Rathauses in Maikammer und Anbau von 2 Büroräumen

Immengartenstraße 24
67481 Maikammer

BAUHERR

Verbandsgemeindeverwaltung Maikammer

vertreten durch Frau Bürgermeisterin Gabriele Flach
Immengartenstraße 24 , 67481 Maikammer
Tel.: 06321-5899-0
Fax: 06321-5899-99

Planbezeichnung	A01_LAP-0500_MK-Rathaus-AZ-V		Index -
AUSFÜHRUNGSPLANUNG			
FORMAT	A3	PLANINHALT	Lageplan
MASZSTAB	1:500		
GEZEICHNET	KV DATUM 30.06.2025	GEWERK	Architektur
GEPRÜFT	FF DATUM 30.06.2025	Plannr.	A01
PFAD:	Z:\All_Users\PROJEKTE\497_Maikammer-Rathaus\100_zeichnungen\05_AZ\MK-AZ_30.06.25.S12		