


# Ansicht West

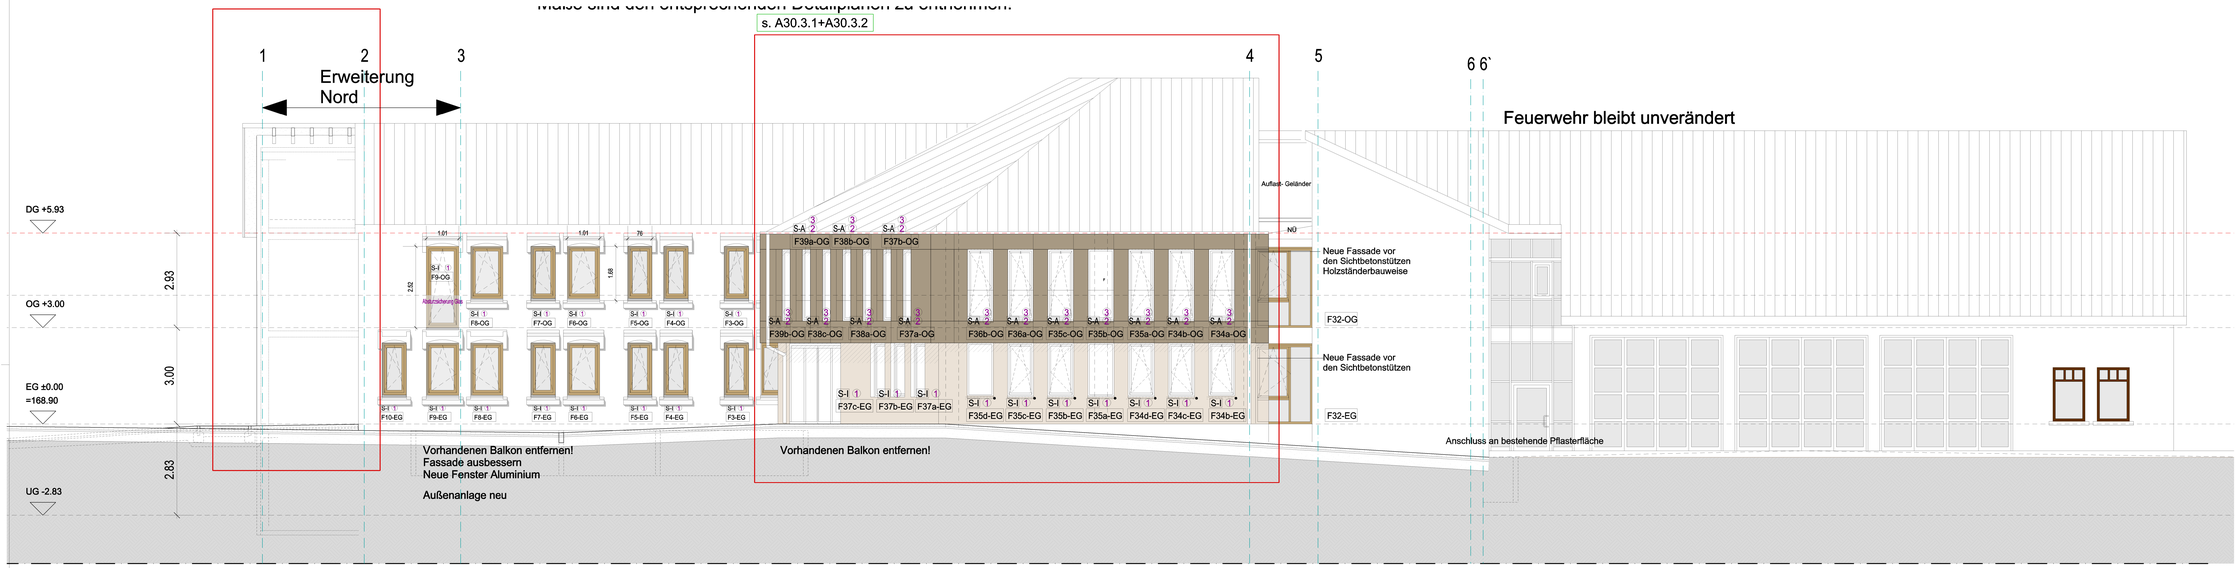


# Ansicht Nordwest

Grundriss-Übersicht
ohne Maßstab

PLANBEZOGENE BEMERKUNGEN:

- Die Fachplanung der Fachingenieure ist zu beachten

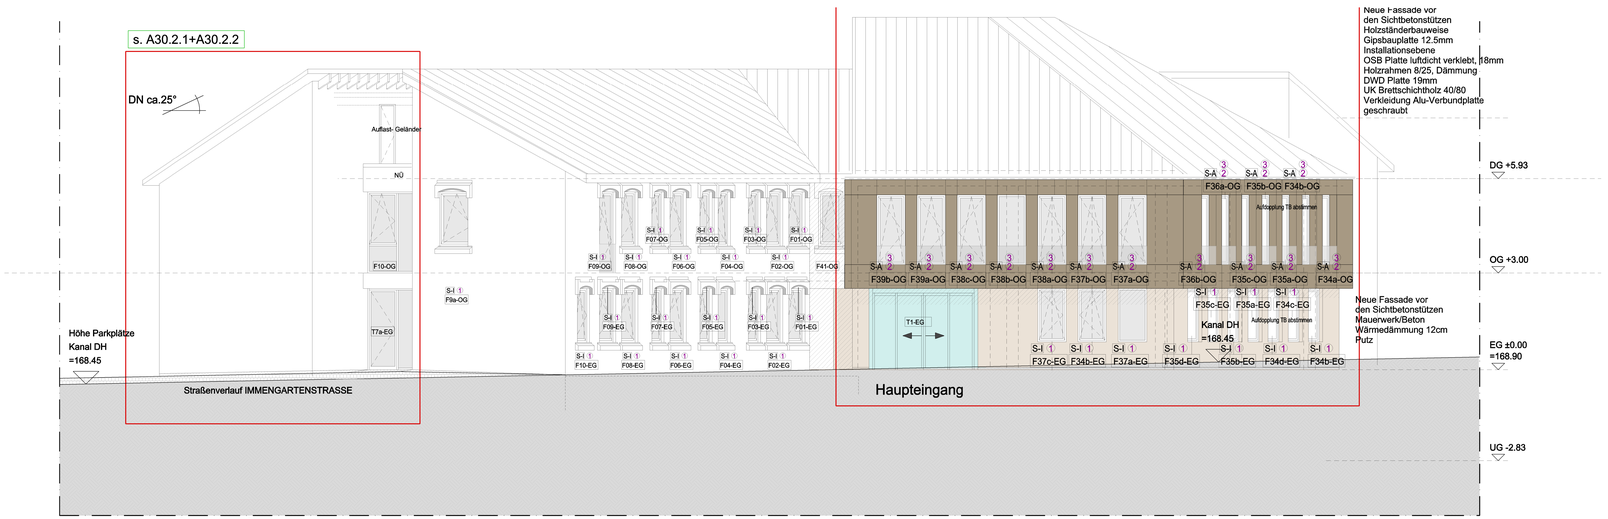Fertigfußboden Rohfußboden | Rohfußboden RFB | Fertigfußboden FFB
Mauerwerk | Bestand
Gipskarton- Wand Bestand | Abbruch
Stahlbeton gem statischen Anforderungen | Neubau
unbewehrter Beton | Asphaltfläche
Trockenbau gem. Herstellerangaben | Tragfähiger Untergrund
Wärmedämmung - mineralisch | Grünfläche

BRANDSCHUTZ

F60 feuerbeständig; raumanschließende Bauteile in den wesentlichen Teilen aus nichtbrennbaren Baustoffen
F30 feuerhemmend: raumabschließende Bauteile
T30-RS Feuerschutzabschluss; feuerhemmend, rauchdicht und selbstschließend
RS rauchdichte und selbstschließende Tür
DS dichtschließende Tür (formstabiles Türblatt mit einer dreiseitigen Dichtung)
DSS dicht- und selbstschließende Tür (formstabiles Türblatt mit einer dreiseitigen Dichtung)
ESS Fahrschachttür: Klasse E60 (DIN EN 81-58)
Feuerlöscher

WA/ WS Wandaussparung/ Wandschlitz
BA/ DA Bodenaussparung/ Deckenaussparung
BD Bodendurchbruch
DD Deckendurchbruch
WD Wanddurchbruch
DAD Dachdurchbruch
WBD Wandkernbohrung
Durchbrüche gem. HLS-E Planung
Durchbrüche Bestand
Bodendurchbrüche Bestand
DUZ Deckengleicher Unterzug gem. Statik
ÜZ Überzug gem. Statik
UZ Unterzug gem. Statik
eg/ deckengleich
FTS Fertigteilsturz
DU Dusche
WT Waschtisch
WC-B WC- Barrierefrei
BGZ Stahlumfassungszarge Bestand
HUZ Holzumfassungszarge Bestand
SEZ Stahlsekzarge Bestand

F Festverglast
P Paneelfüllung
TI Innentüren
TA Außentüren
RFB Rohfußboden
FFB Fertigfußboden
VK Vorderkante
UK Unterkante
BRH Brüstungshöhe FFB
AK Außenkante
RA Ringanker
RR Regenfallrohr
NÜ Notüberlauf
ÜI über Eisch
BA Bodenablauf
BK Brüstungskanal
VVD Vollverdunklung innen
SI Sonnenschutz-innenliegend
SA Sonnenschutz-außenliegend
Plisee, manuell bedienbar
Textilsonnen/ Senkrechtmarkise
Elektrische Vollverdunklung

0 1 2 3 4 5 6 7

| INDEX | DATUM | ÄNDERUNG ARCHITEKT |
|---|---|---|
| A | 21.08.26 | Fenster gem. Werkplanung angepasst |

BEMERKUNGEN

Alle Brüstungs-, Vorlagen- und Öffnungsmaße ab OK FFB.
Alle tragenden und konstruktiven Bauteile müssen nach geprüfter statischer Berechnung hergestellt werden.
Alle Maße sind am Bau zu prüfen, Unstimmigkeiten sind umgehend mit der Bauüberwachung, sowie dem Architekten zu klären!
Ausführungszeichnungen gelten nur in Verbindung mit der Statik, der Baubeschreibung, der Baugenehmigung, des Baugrundgutachtens, sowie des Energieeinsparnachweises!
Die Fachplanung der Fachingenieure ist zu beachten!

PROJEKT
Sanierung des Rathauses in Maikammer und Anbau von 2 Büroräumen
Immengartenstraße 24
67481 Maikammer

BAUHERR
Verbandsgemeindeverwaltung Maikammer
vertreten durch Frau Bürgermeisterin Gabriele Pauly
Immengartenstraße 24 , 67481 Maikammer
Tel.: 06321-5899-0
Fax: 06321-5899-99

| Planbezeichnung | | | | Index |
|---|---|---|---|---|
| A15_ANS-W+NW-0050_MK-Rathaus-AZ-A | | | | A |
| AUSFÜHRUNGSPLANUNG | | | | |
| FORMAT | Benutzerdefinierte Seitengrößa für PostScript | | PLANINHALT | |
| MASSSTAB | 1:50 | | Ansicht West und Nordwest | |
| GEZEICHNET | KV | DATUM 21.08.2026 | GEWERK | Planno |
| GEPRÜFT | FF | DATUM 21.08.2026 | Architektur | A15 |
| PFAD: Z:\M_Users\PROJEKTD487_Maikammer-Rathaus\100_zeichnungen\05_AZ\M-AZ_19.08.26.0:12 | | | | |