




GRUNDRISS Unterfahrt

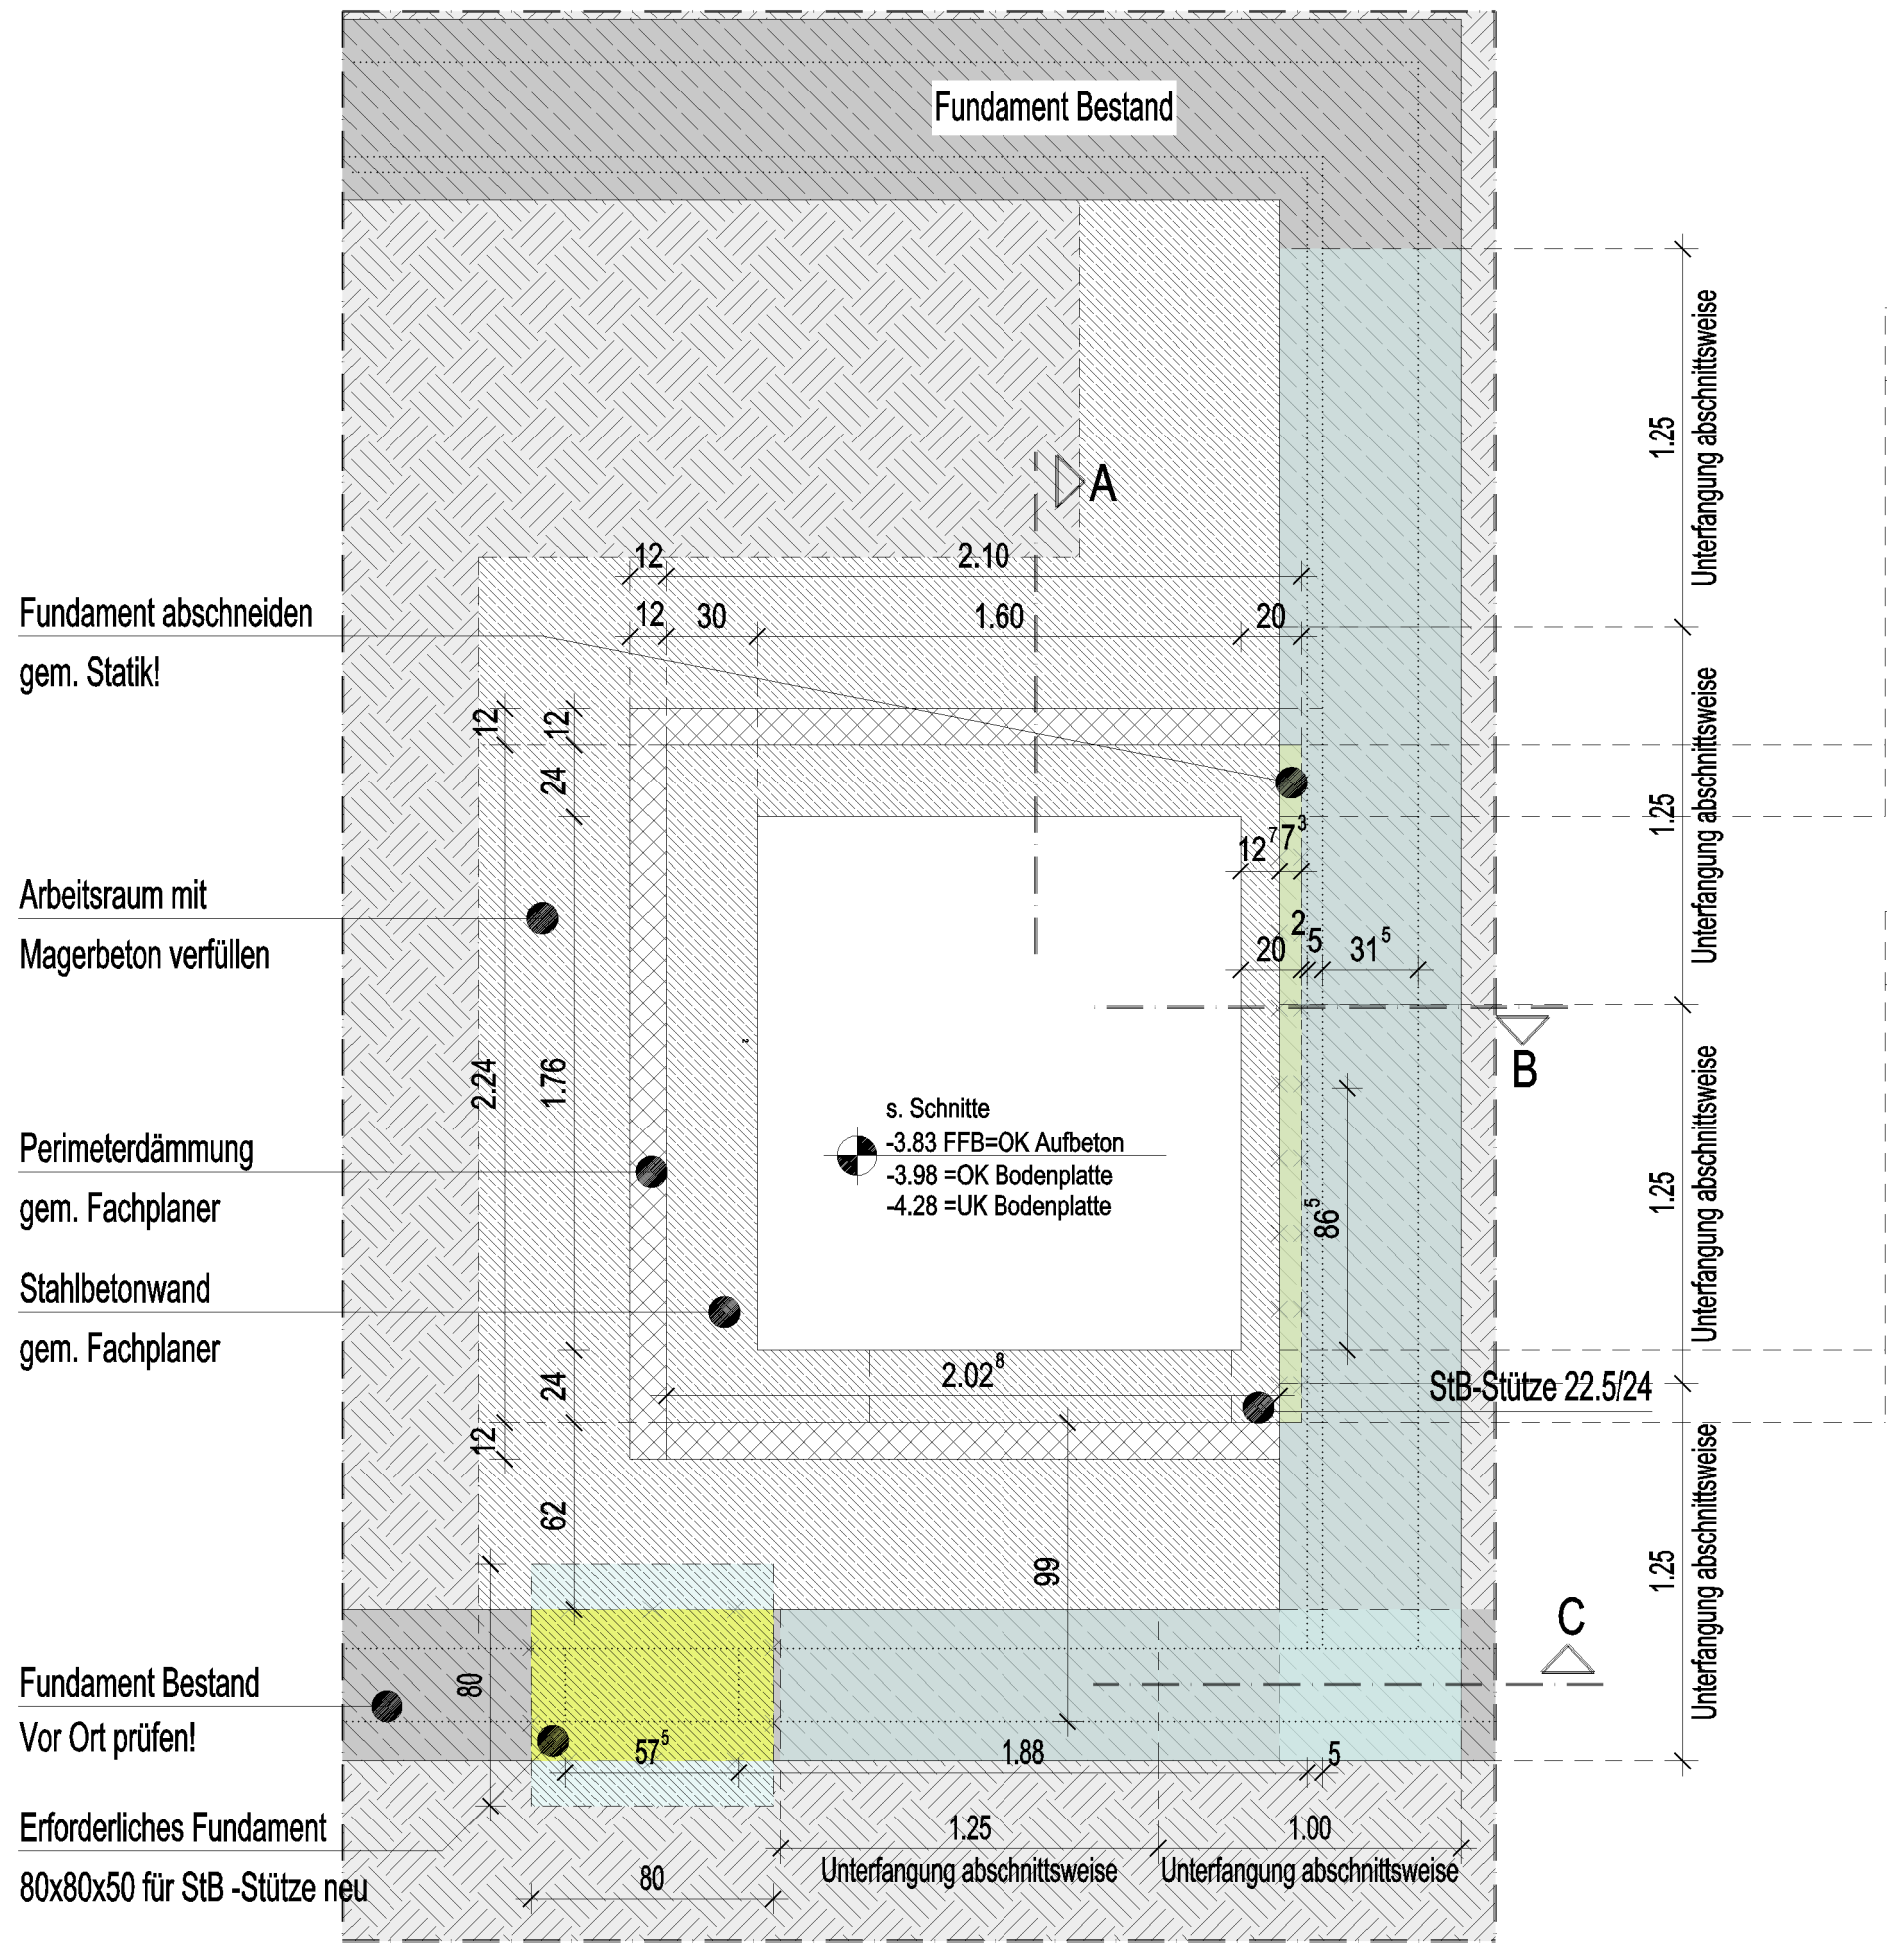



GRUNDRISS UNTERGESCHOSS

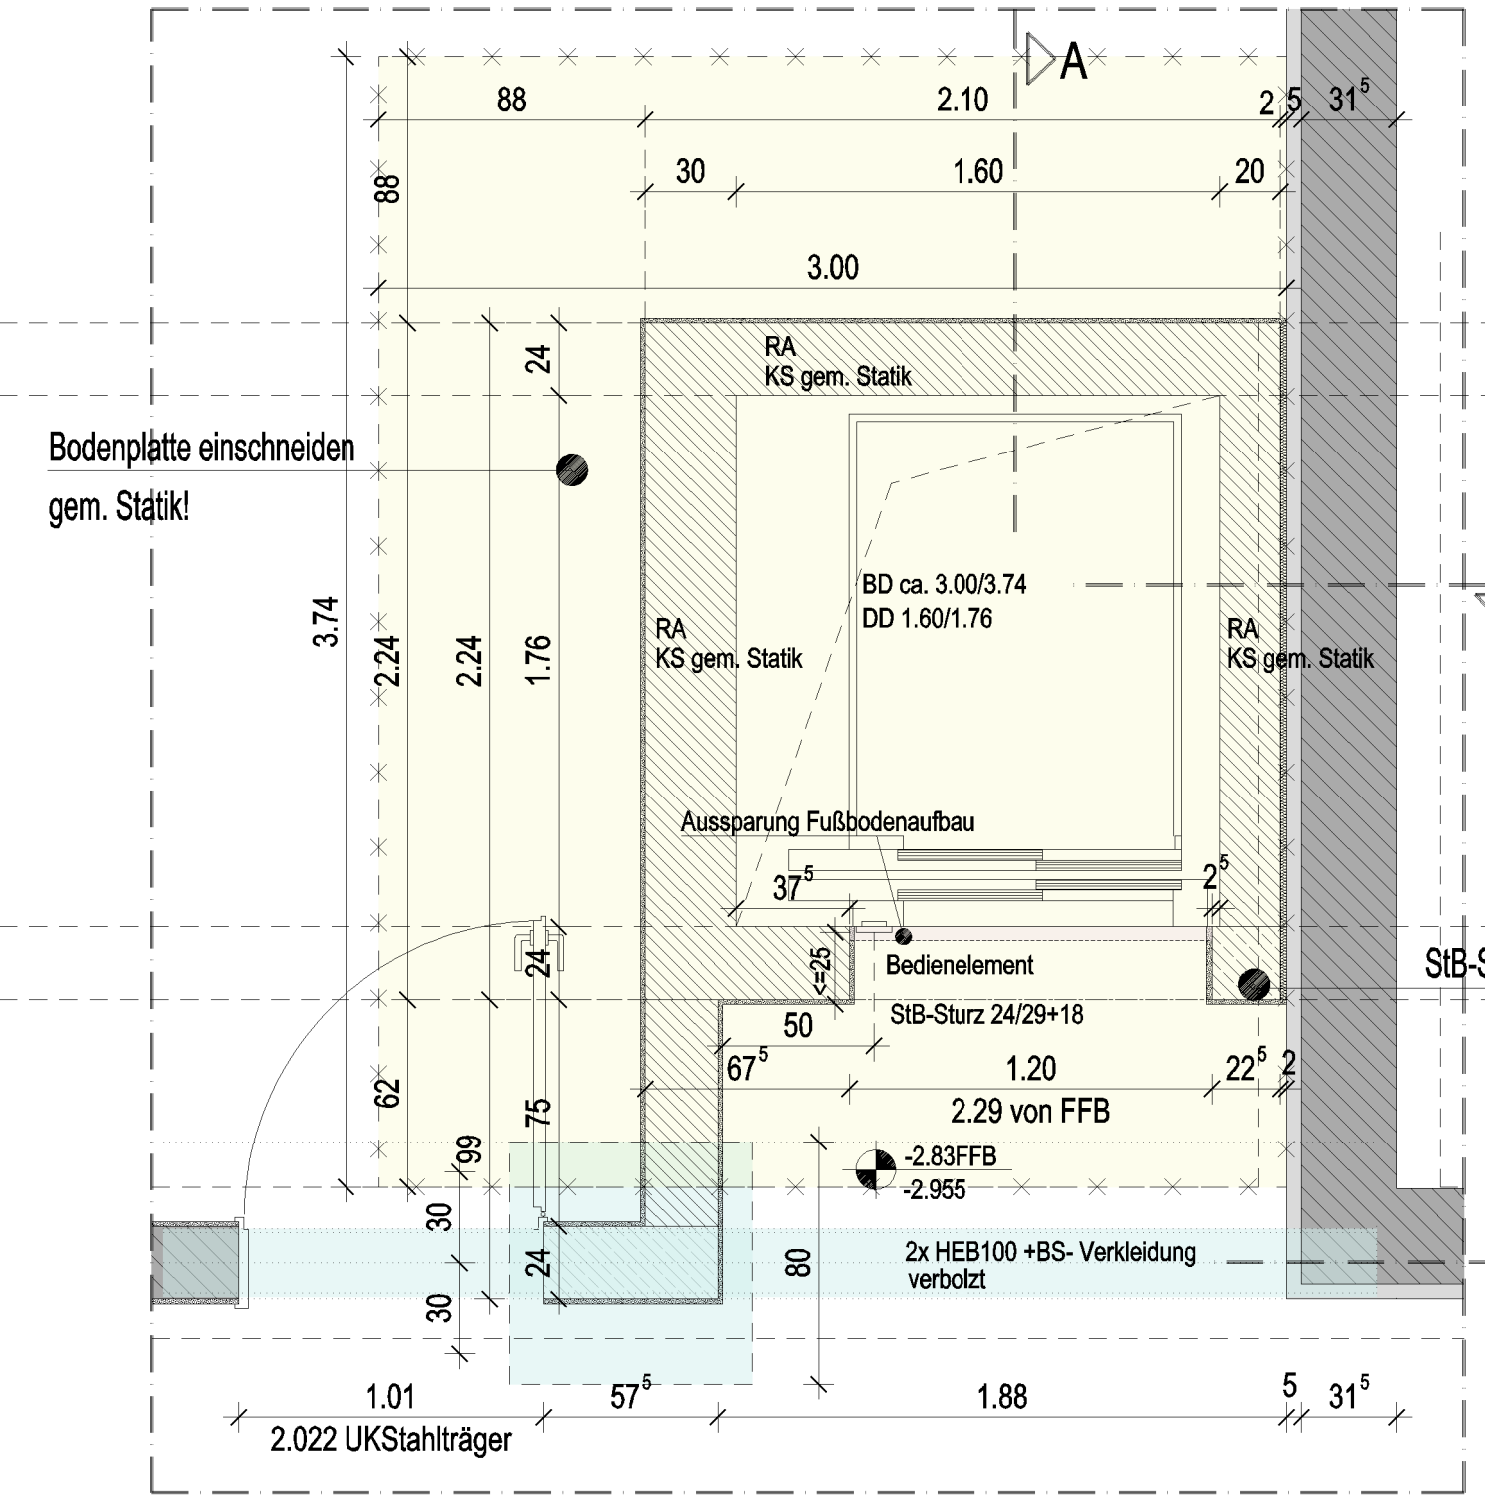


GRUNDRISS ERDGESCHOSS

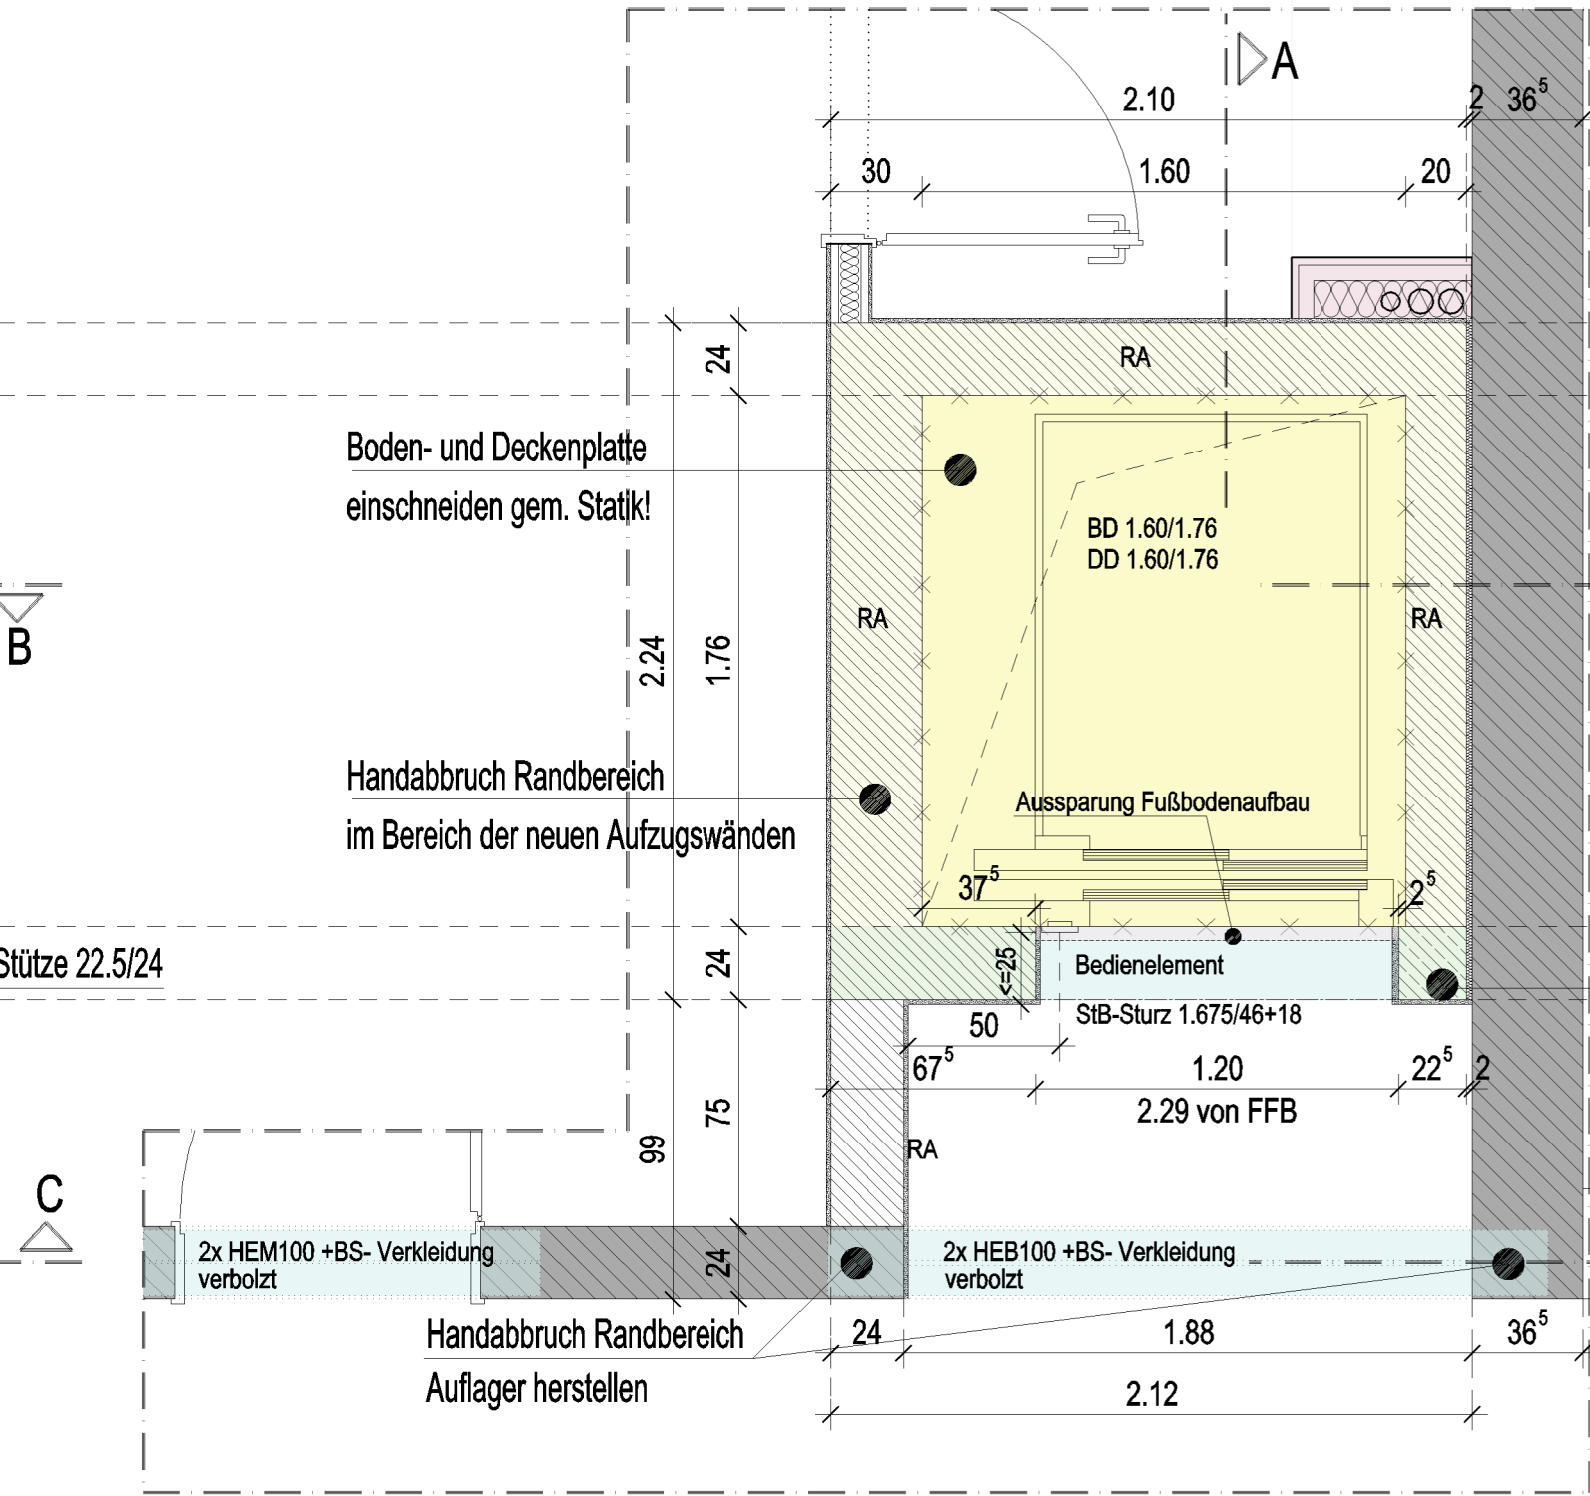


GRUNDRISS OBERGESCHOSS

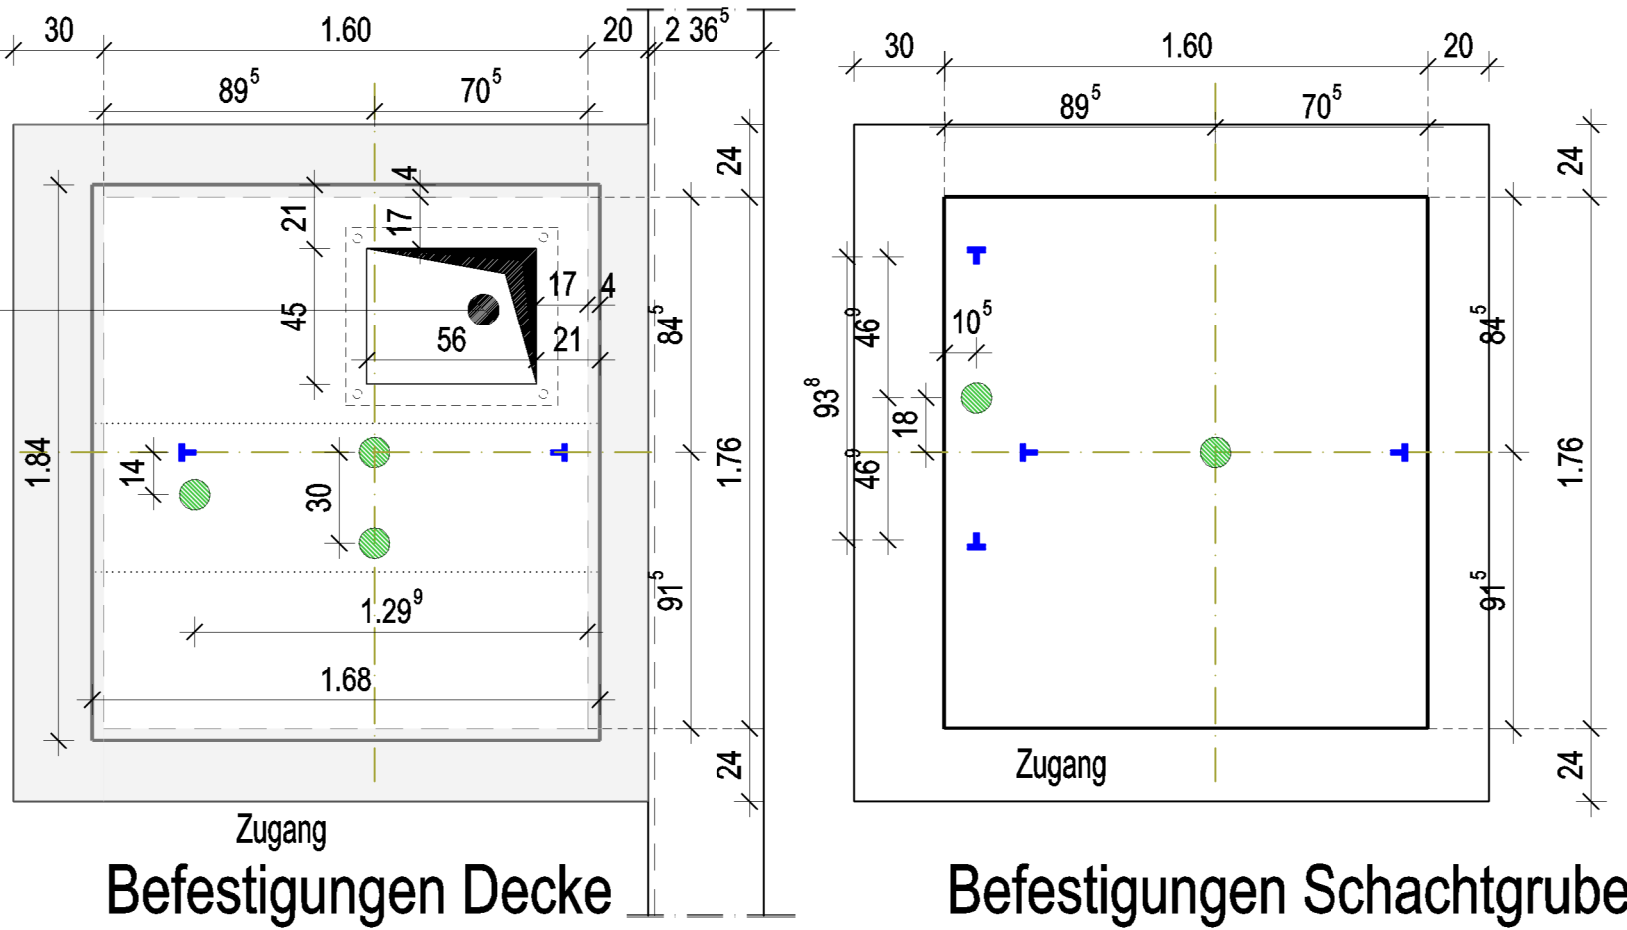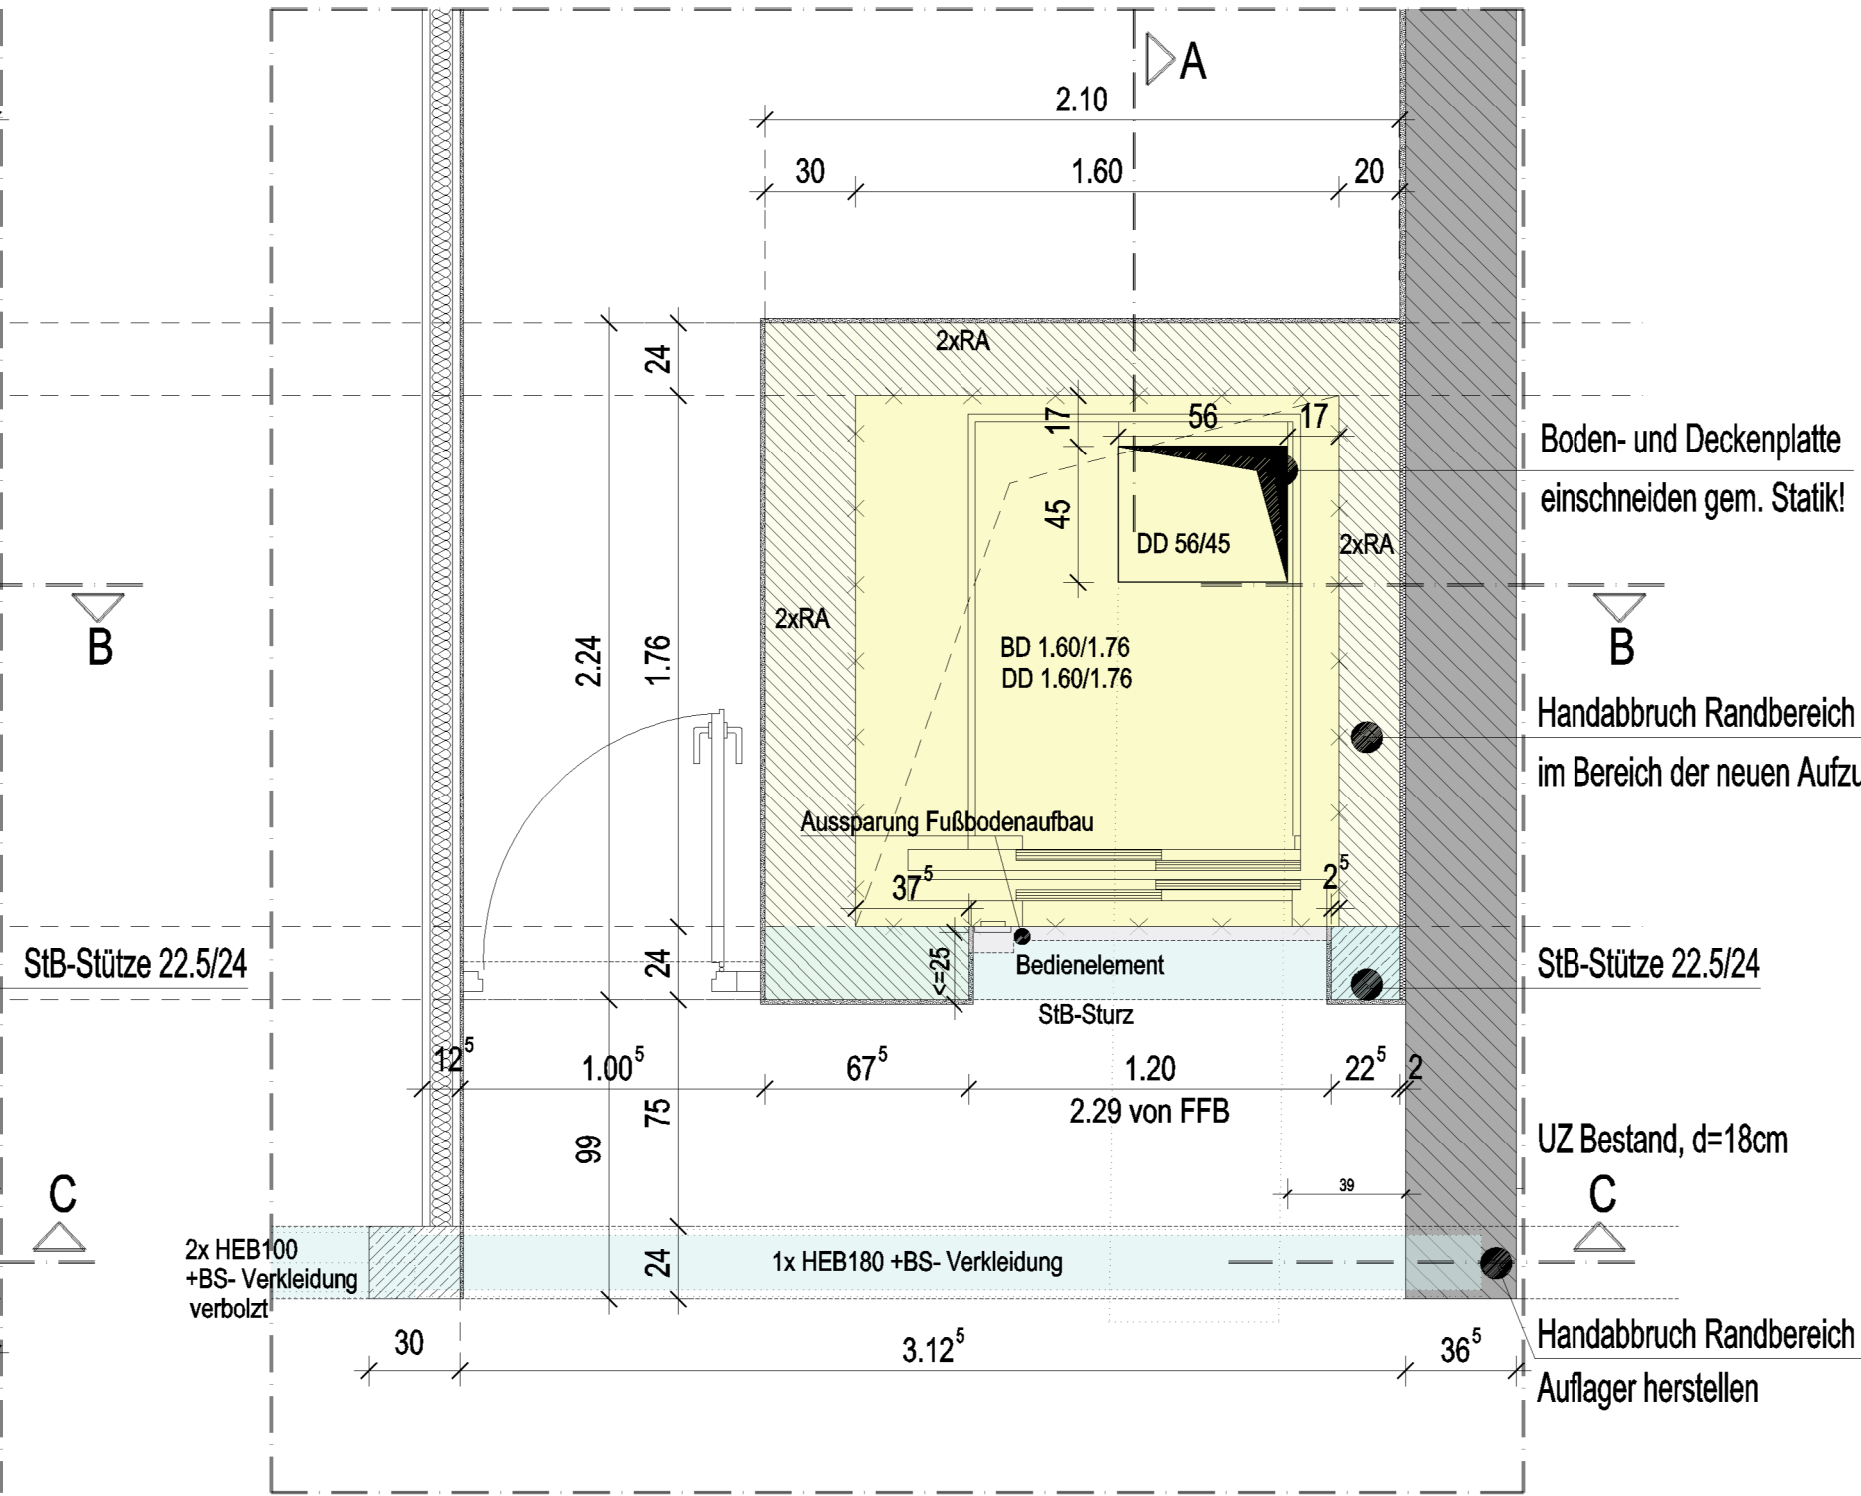


SNITT C-C

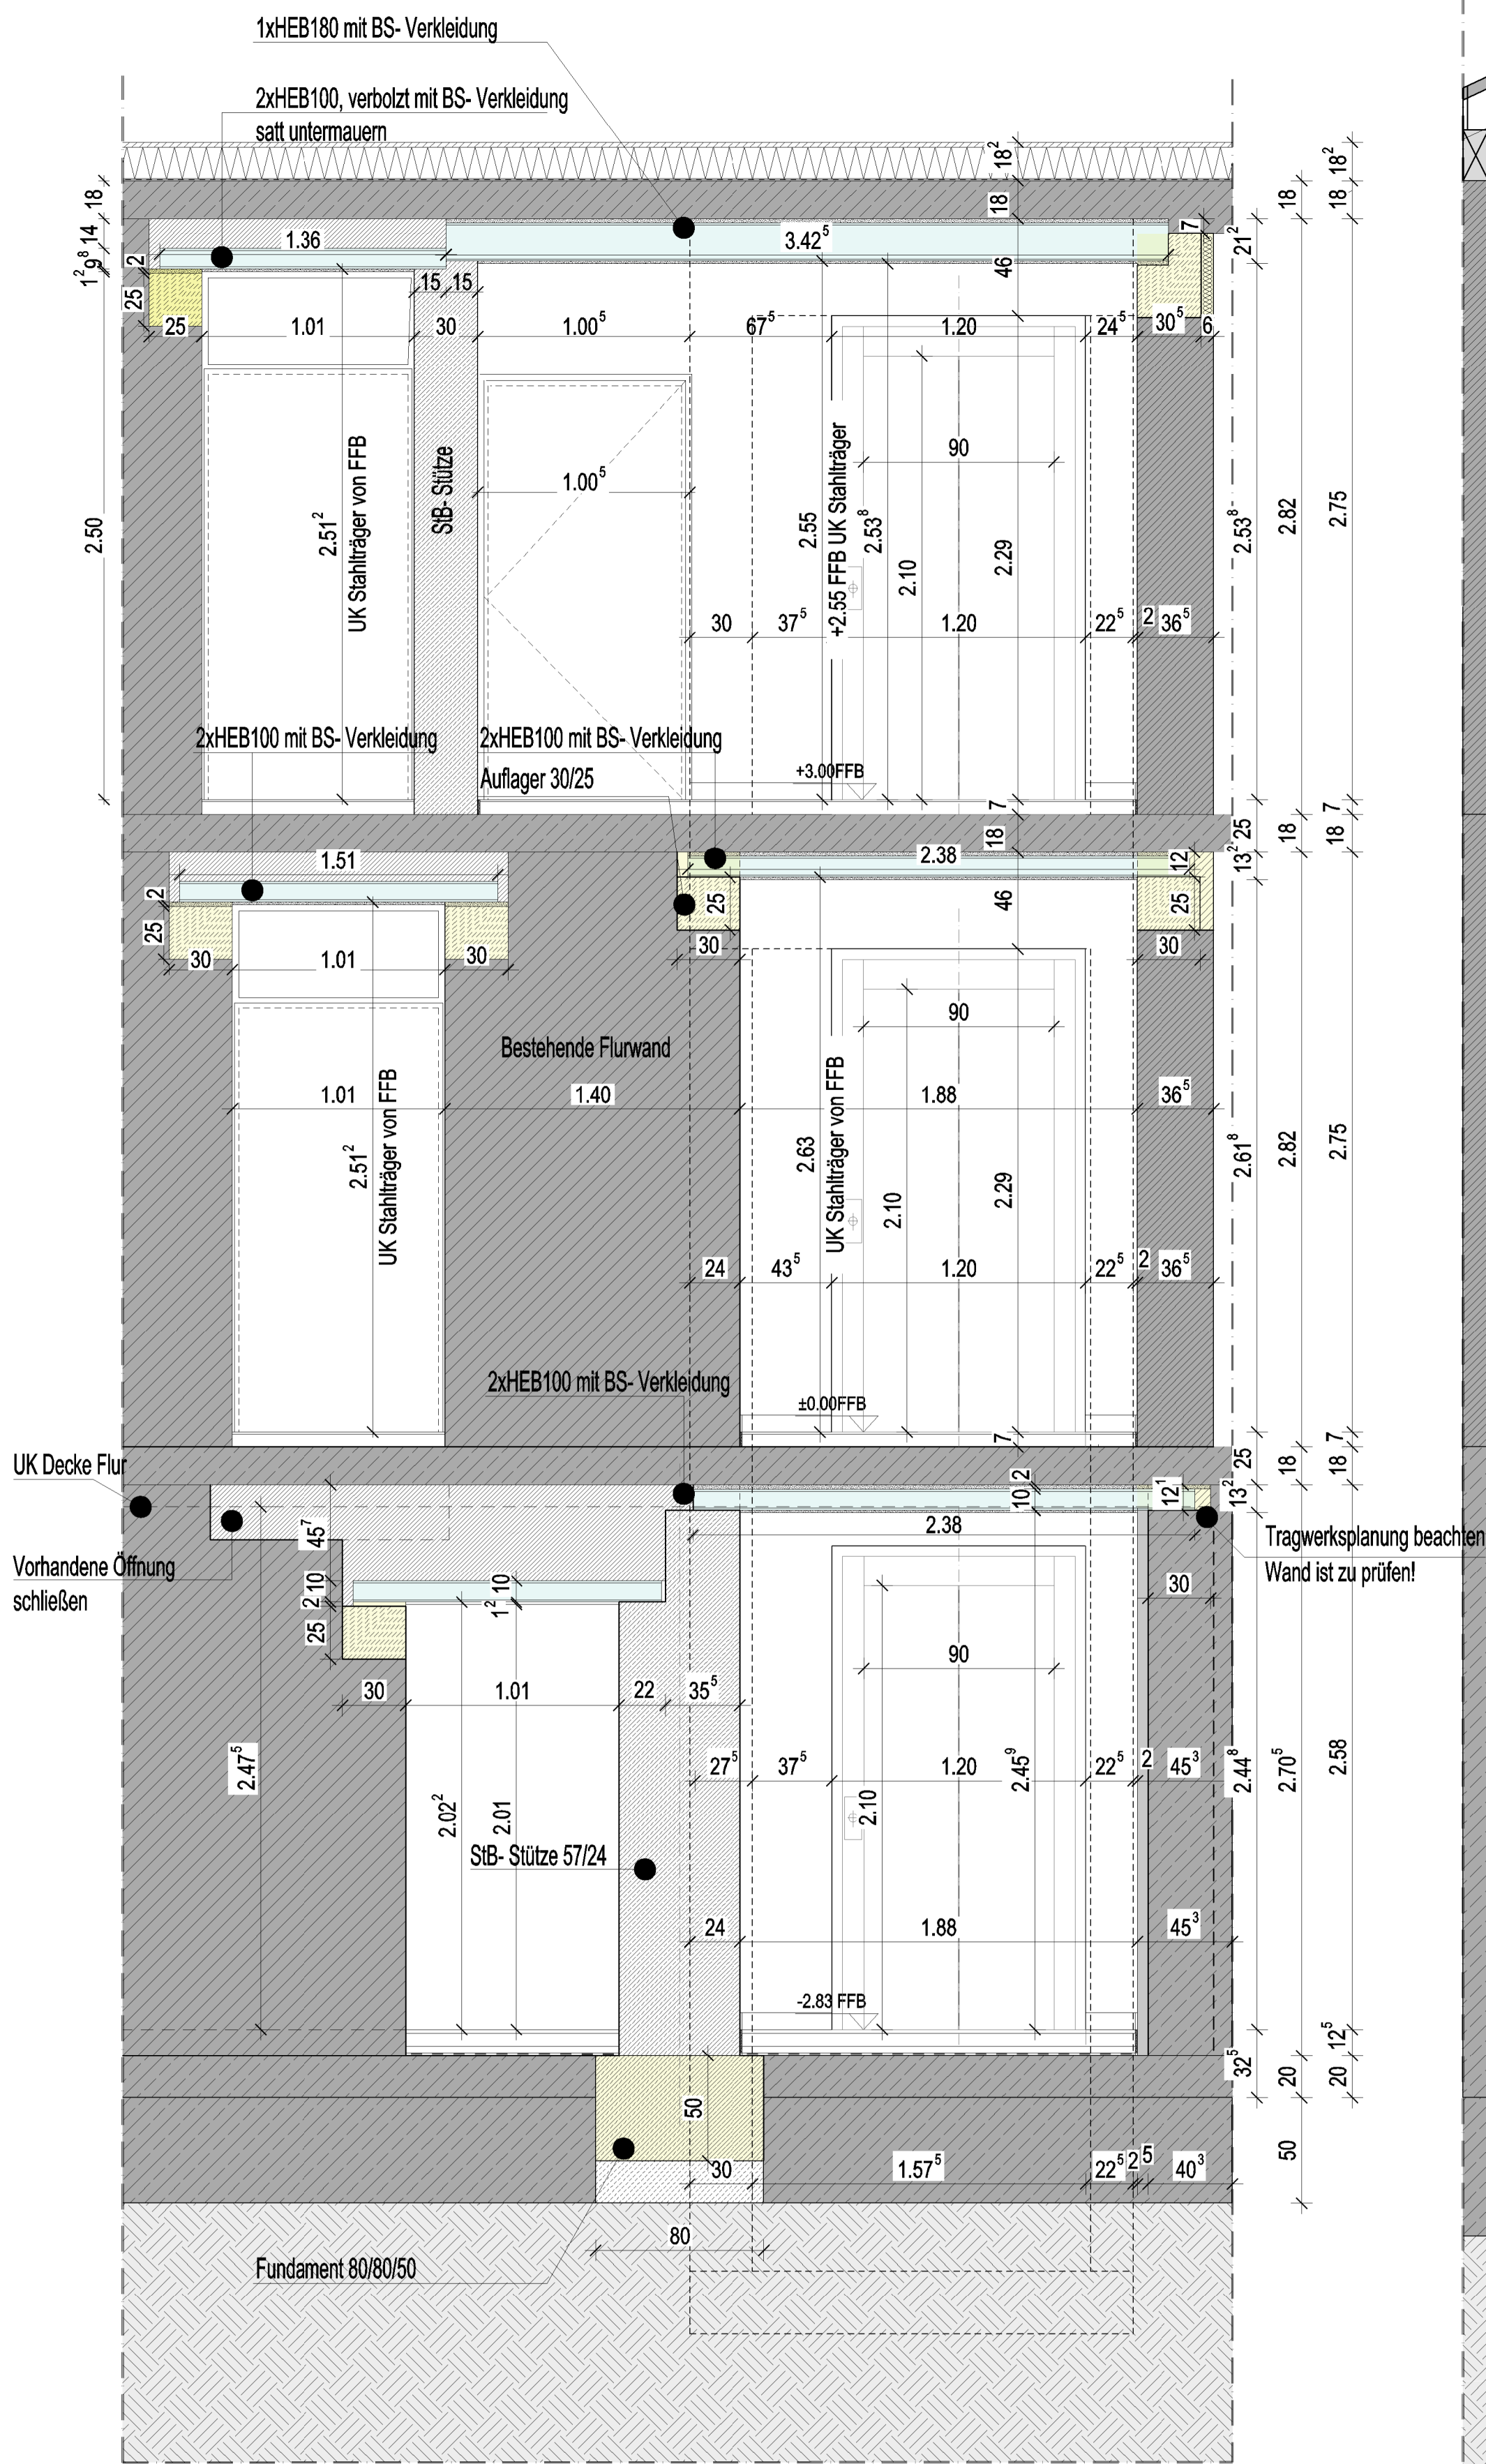

SNITT A-A

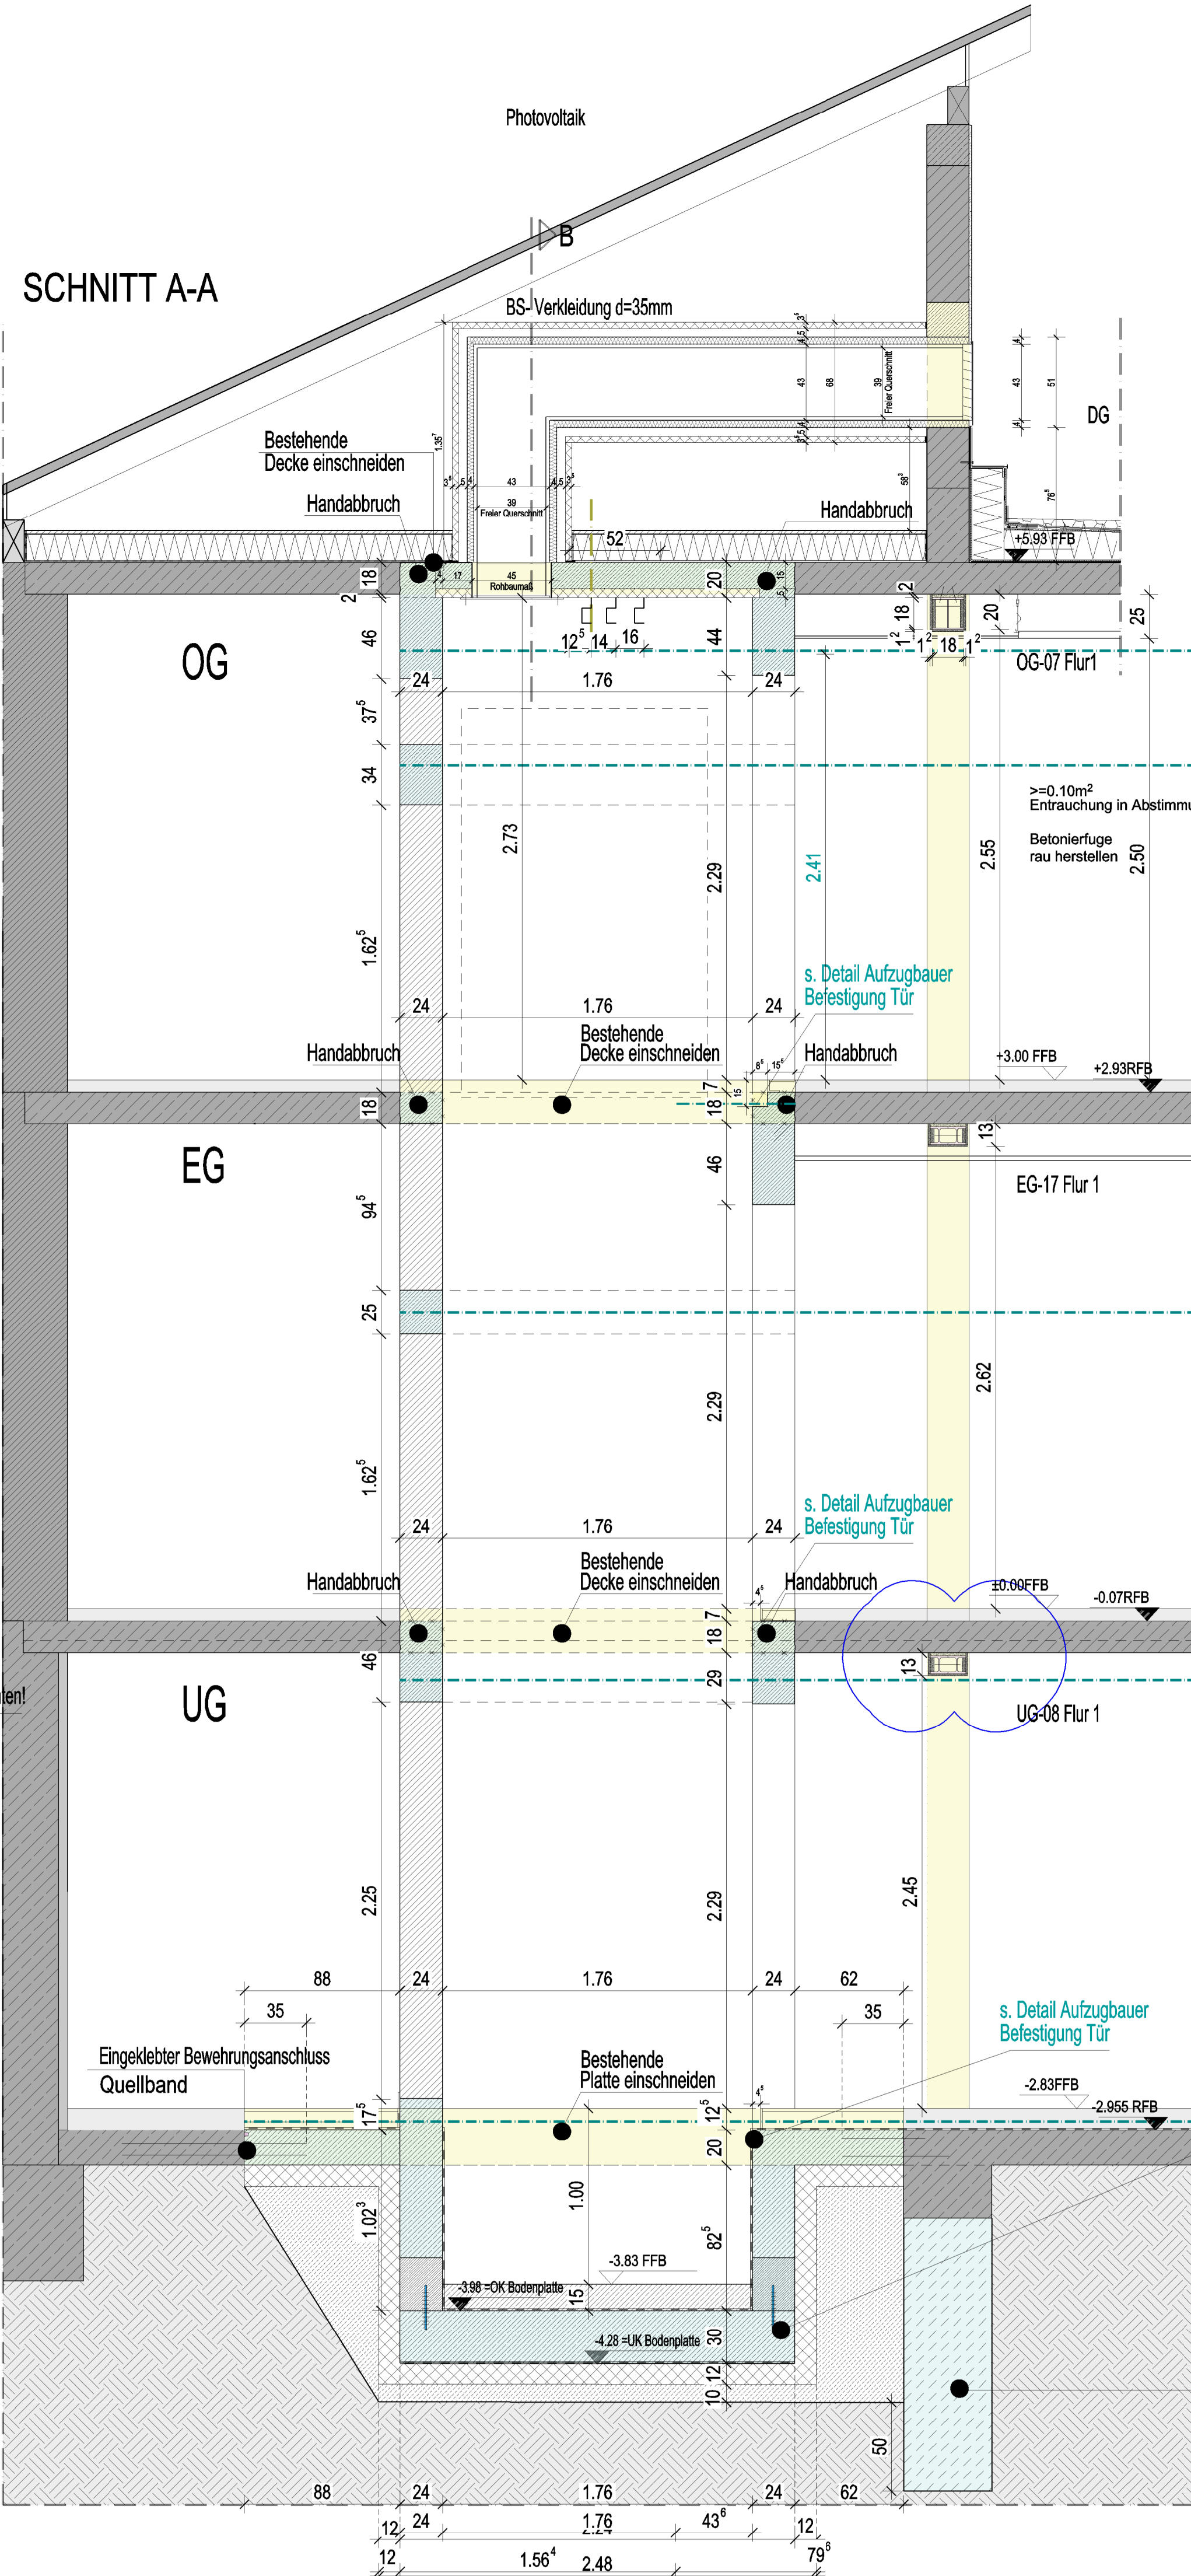


SNITT B-B

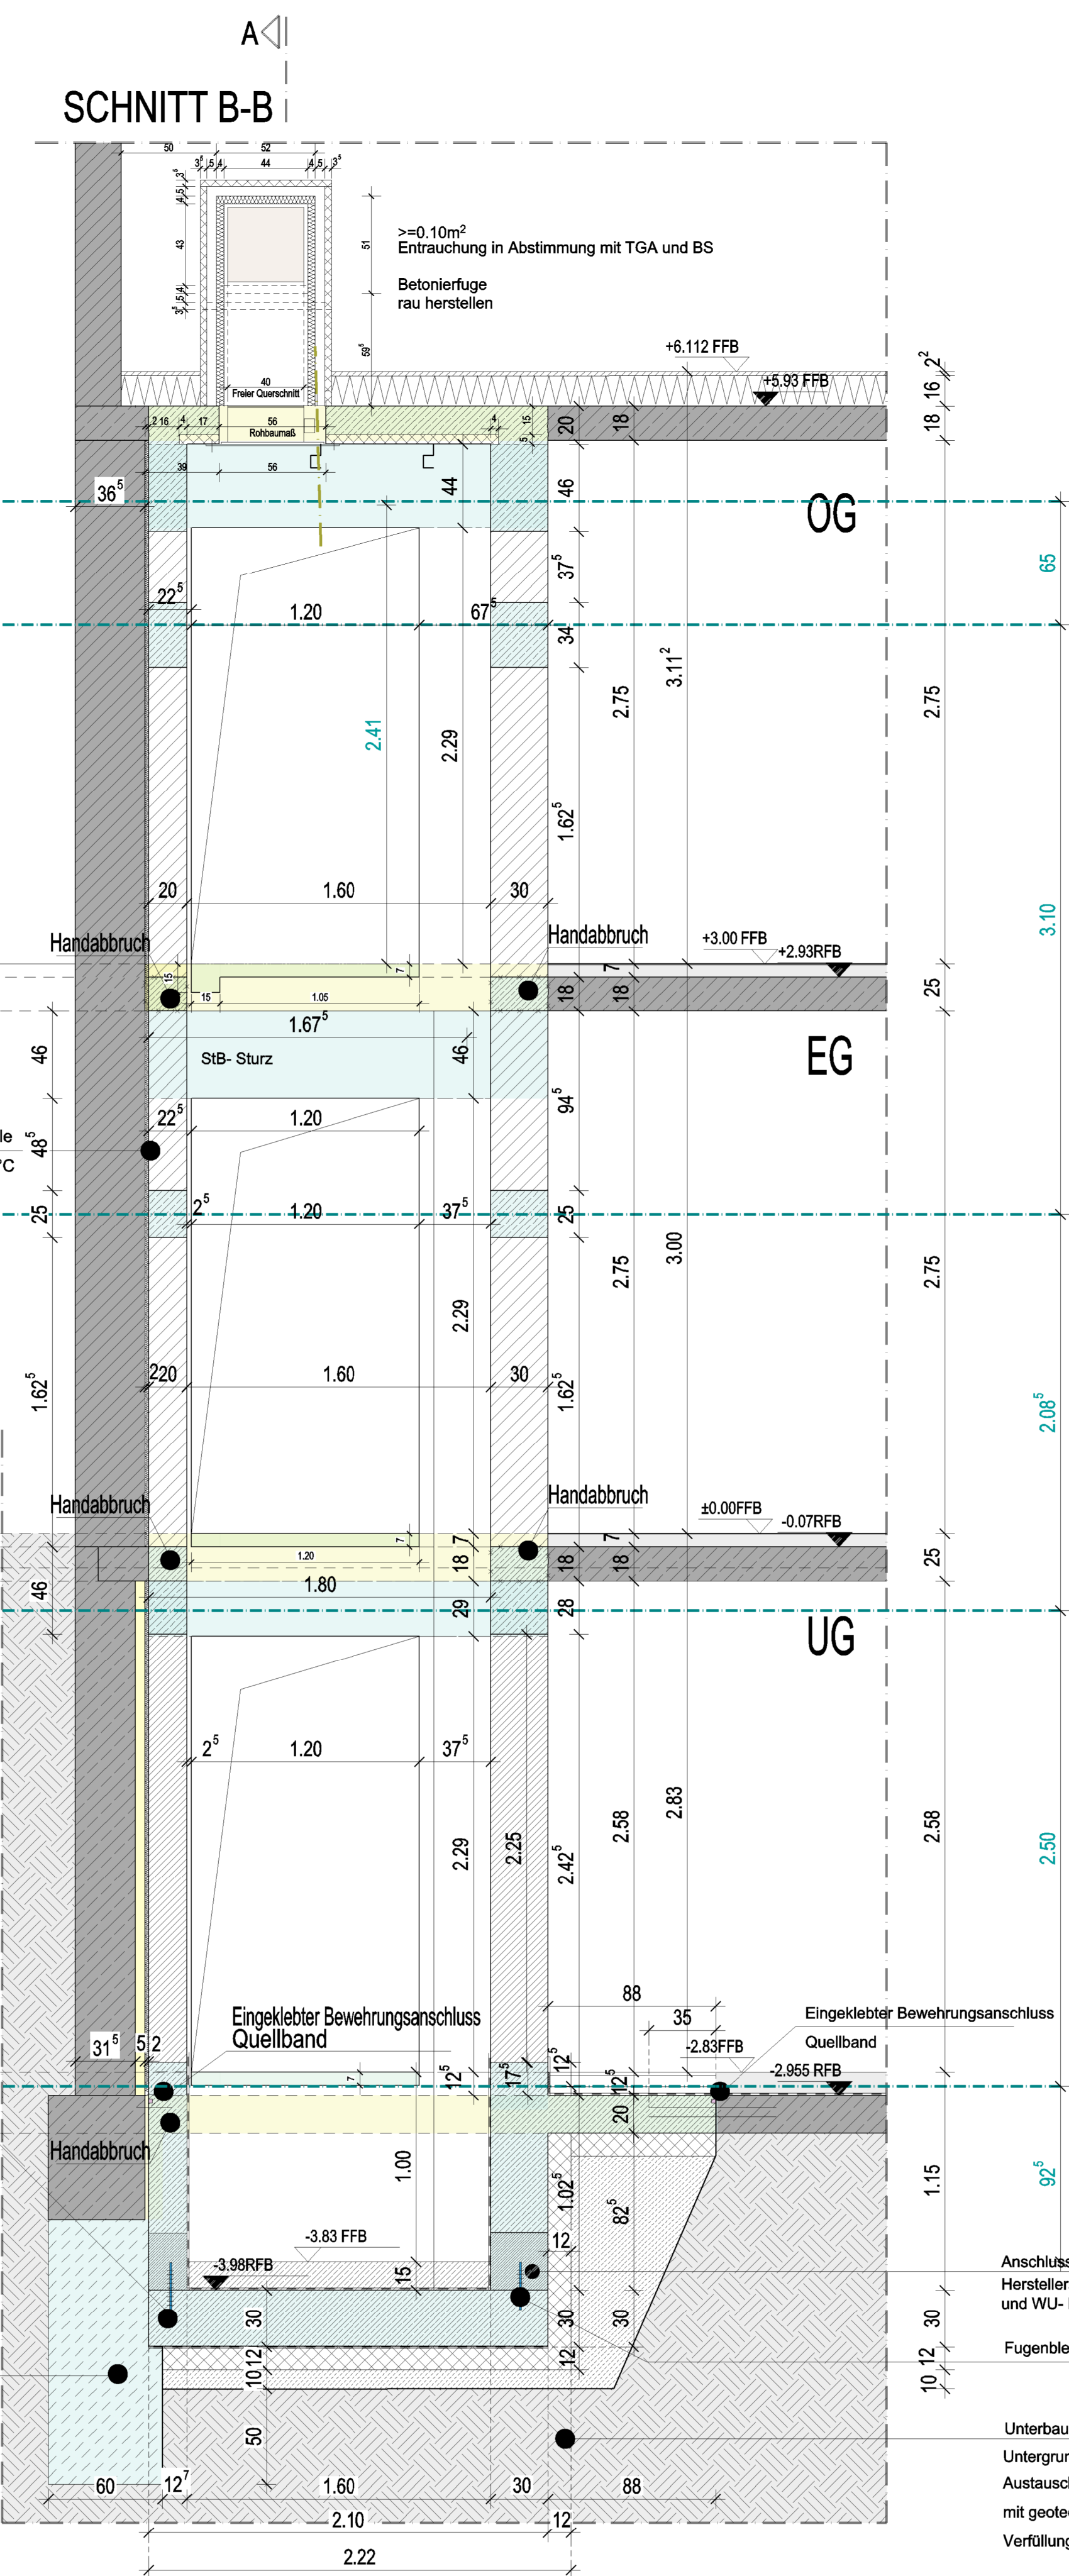


PLANBEZOGENE BEMERKUNGEN:

- Die Fachplanung der Fachingenieure ist zu beachten

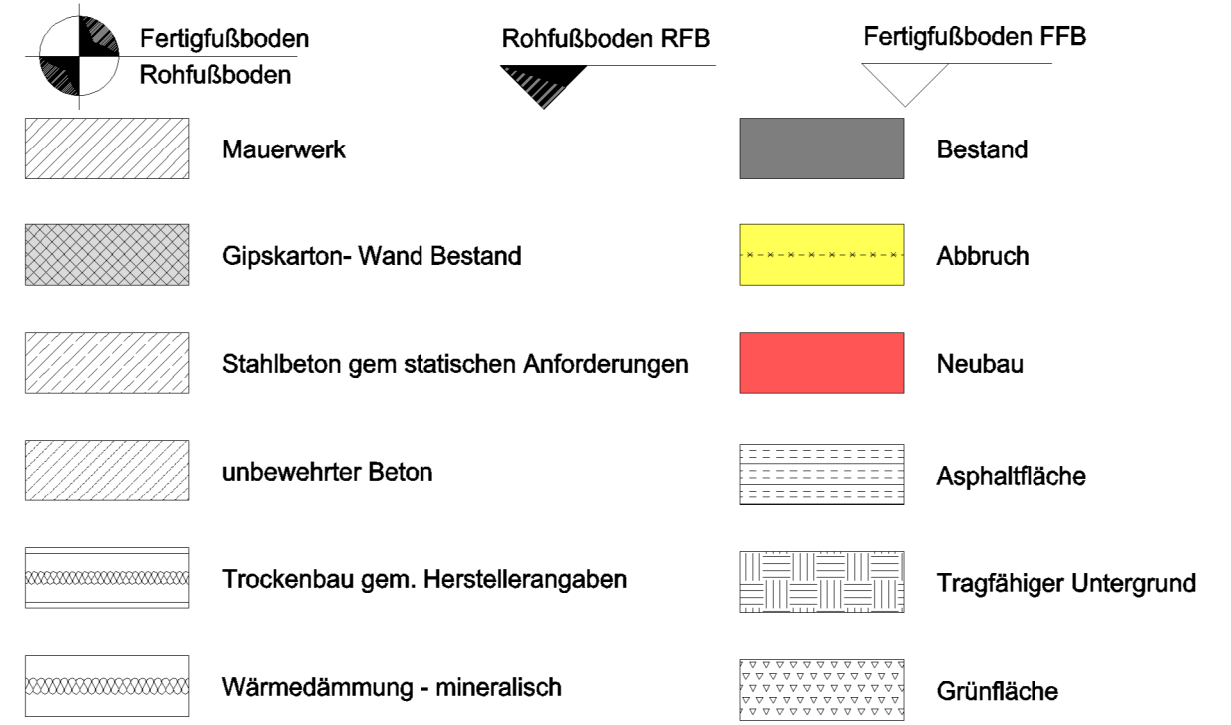

BRANDSCHUTZ

F60 feuerbeständig; raumabschließende Bauteile in den wesentlichen Teilen aus nichtbrennbaren Baustoffen
F30 feuerhemmend; raumabschließende Bauteile
F30-RS rauchschuttschlussschlüssel; feuerhemmend, rauchdicht und selbstschließend
RS rauchdicht und selbstschließende Tür
DS dichtschießende Tür (formatables Türblatt mit einer dreiseitigen Dichtung)
DSS dicht- und selbstschließende Tür (formatables Türblatt mit einer dreiseitigen Dichtung)
E60 Fahrschacht; Klasse E60 (DIN EN 81-58)
F60 Feuerlöscher

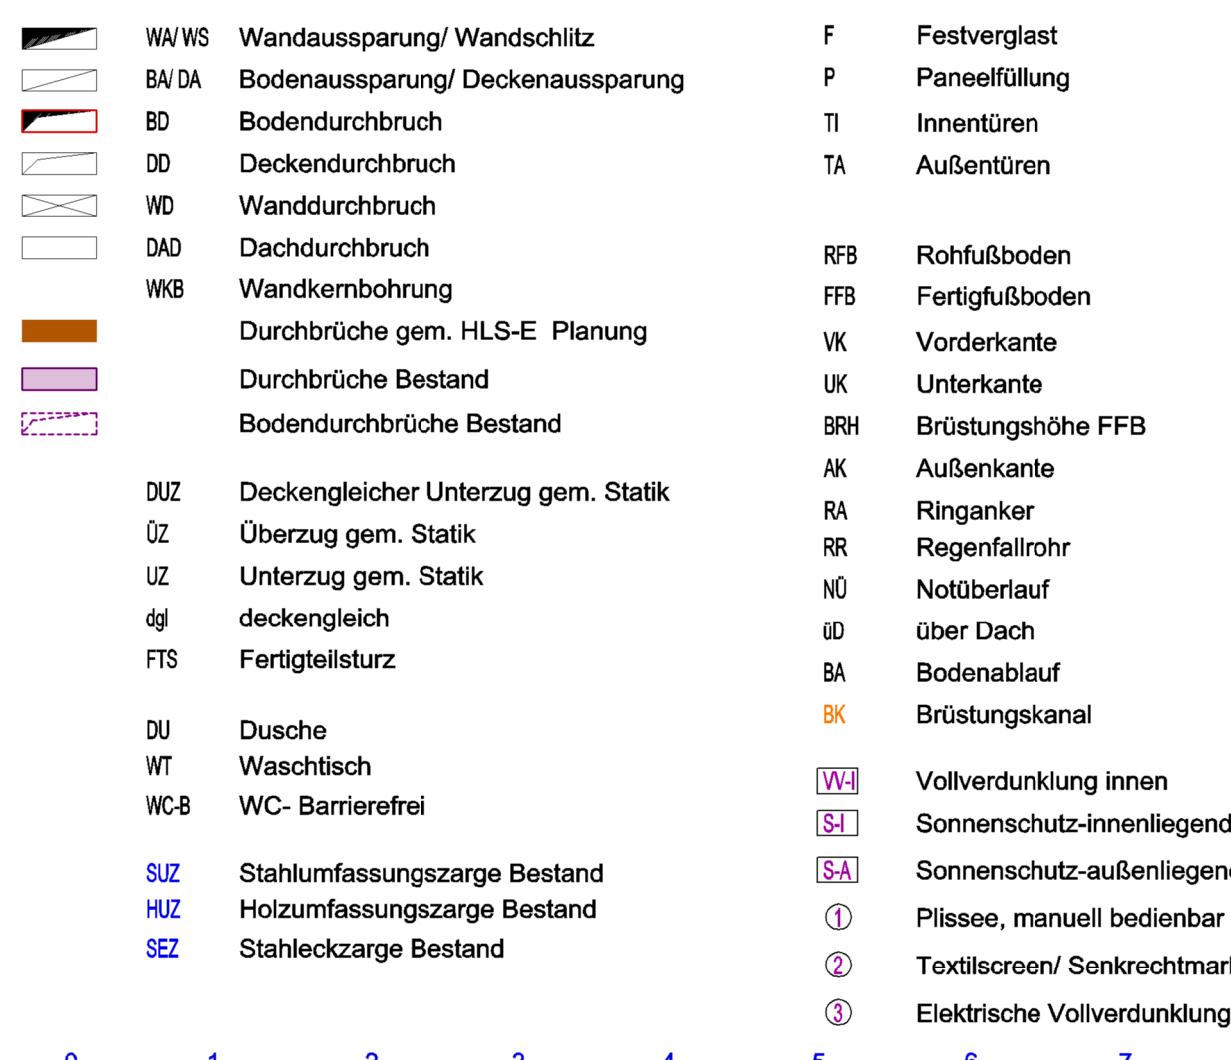

INDEX

DATUM 04.08.25

ÄNDERUNG ARCHITEKT

- 04.08.25 Tragwerksplanung übernommen, Auflager UG

BEMERKUNGEN

Alle Brüstungs-, Vorlagen- und Öffnungsmaße ab OK FFB.
Alle tragenden und konstruktiven Bauteile müssen nach geprüfter statischer Berechnung hergestellt werden.
Alle Maße sind am Bau zu prüfen. Unstimmigkeiten sind umgehend mit der Bauüberwachung, sowie dem Architekten zu klären.
Ausführungszeichnungen gelten nur in Verbindung mit der Statik, der Baubeschreibung, der Baugenehmigung, des Baugrundgutachtens, sowie des Energieeinsparnachweises!
Die Fachplanung der Fachingenieure ist zu beachten!

PROJEKT

Sanierung des Rathauses in Maikammer
und Anbau von 2 Büroräumen
Immergartenstraße 24
67481 Maikammer

BAUHERR

Verbandsgemeindeverwaltung Maikammer
vertreten durch Frau Bürgermeisterin Gabriele Flach
Immergartenstraße 24, 67481 Maikammer
Tel.: 06321-6889-0
Fax: 06321-5899-99

Planbezeichnung A30.1_DET-01-Aufzug-0025_MK-Rathaus-AZ

Index

AUSFÜHRUNGSPLANUNG

FORMAT ISO A0

MASZSTAB 1:25

GEZEICHNET KV DATUM 17.10.2025

GEPRÜFT FF DATUM 17.10.2025

PPAD: Z:\AI_User\PROJEKTE\47_Maikammer-Rathaus\100_zachnungen\05_AZMK-AZ_17.10.25.S12

PLANINHALT

Aufzugsschacht

GEWERK

Architektur

A30.1