

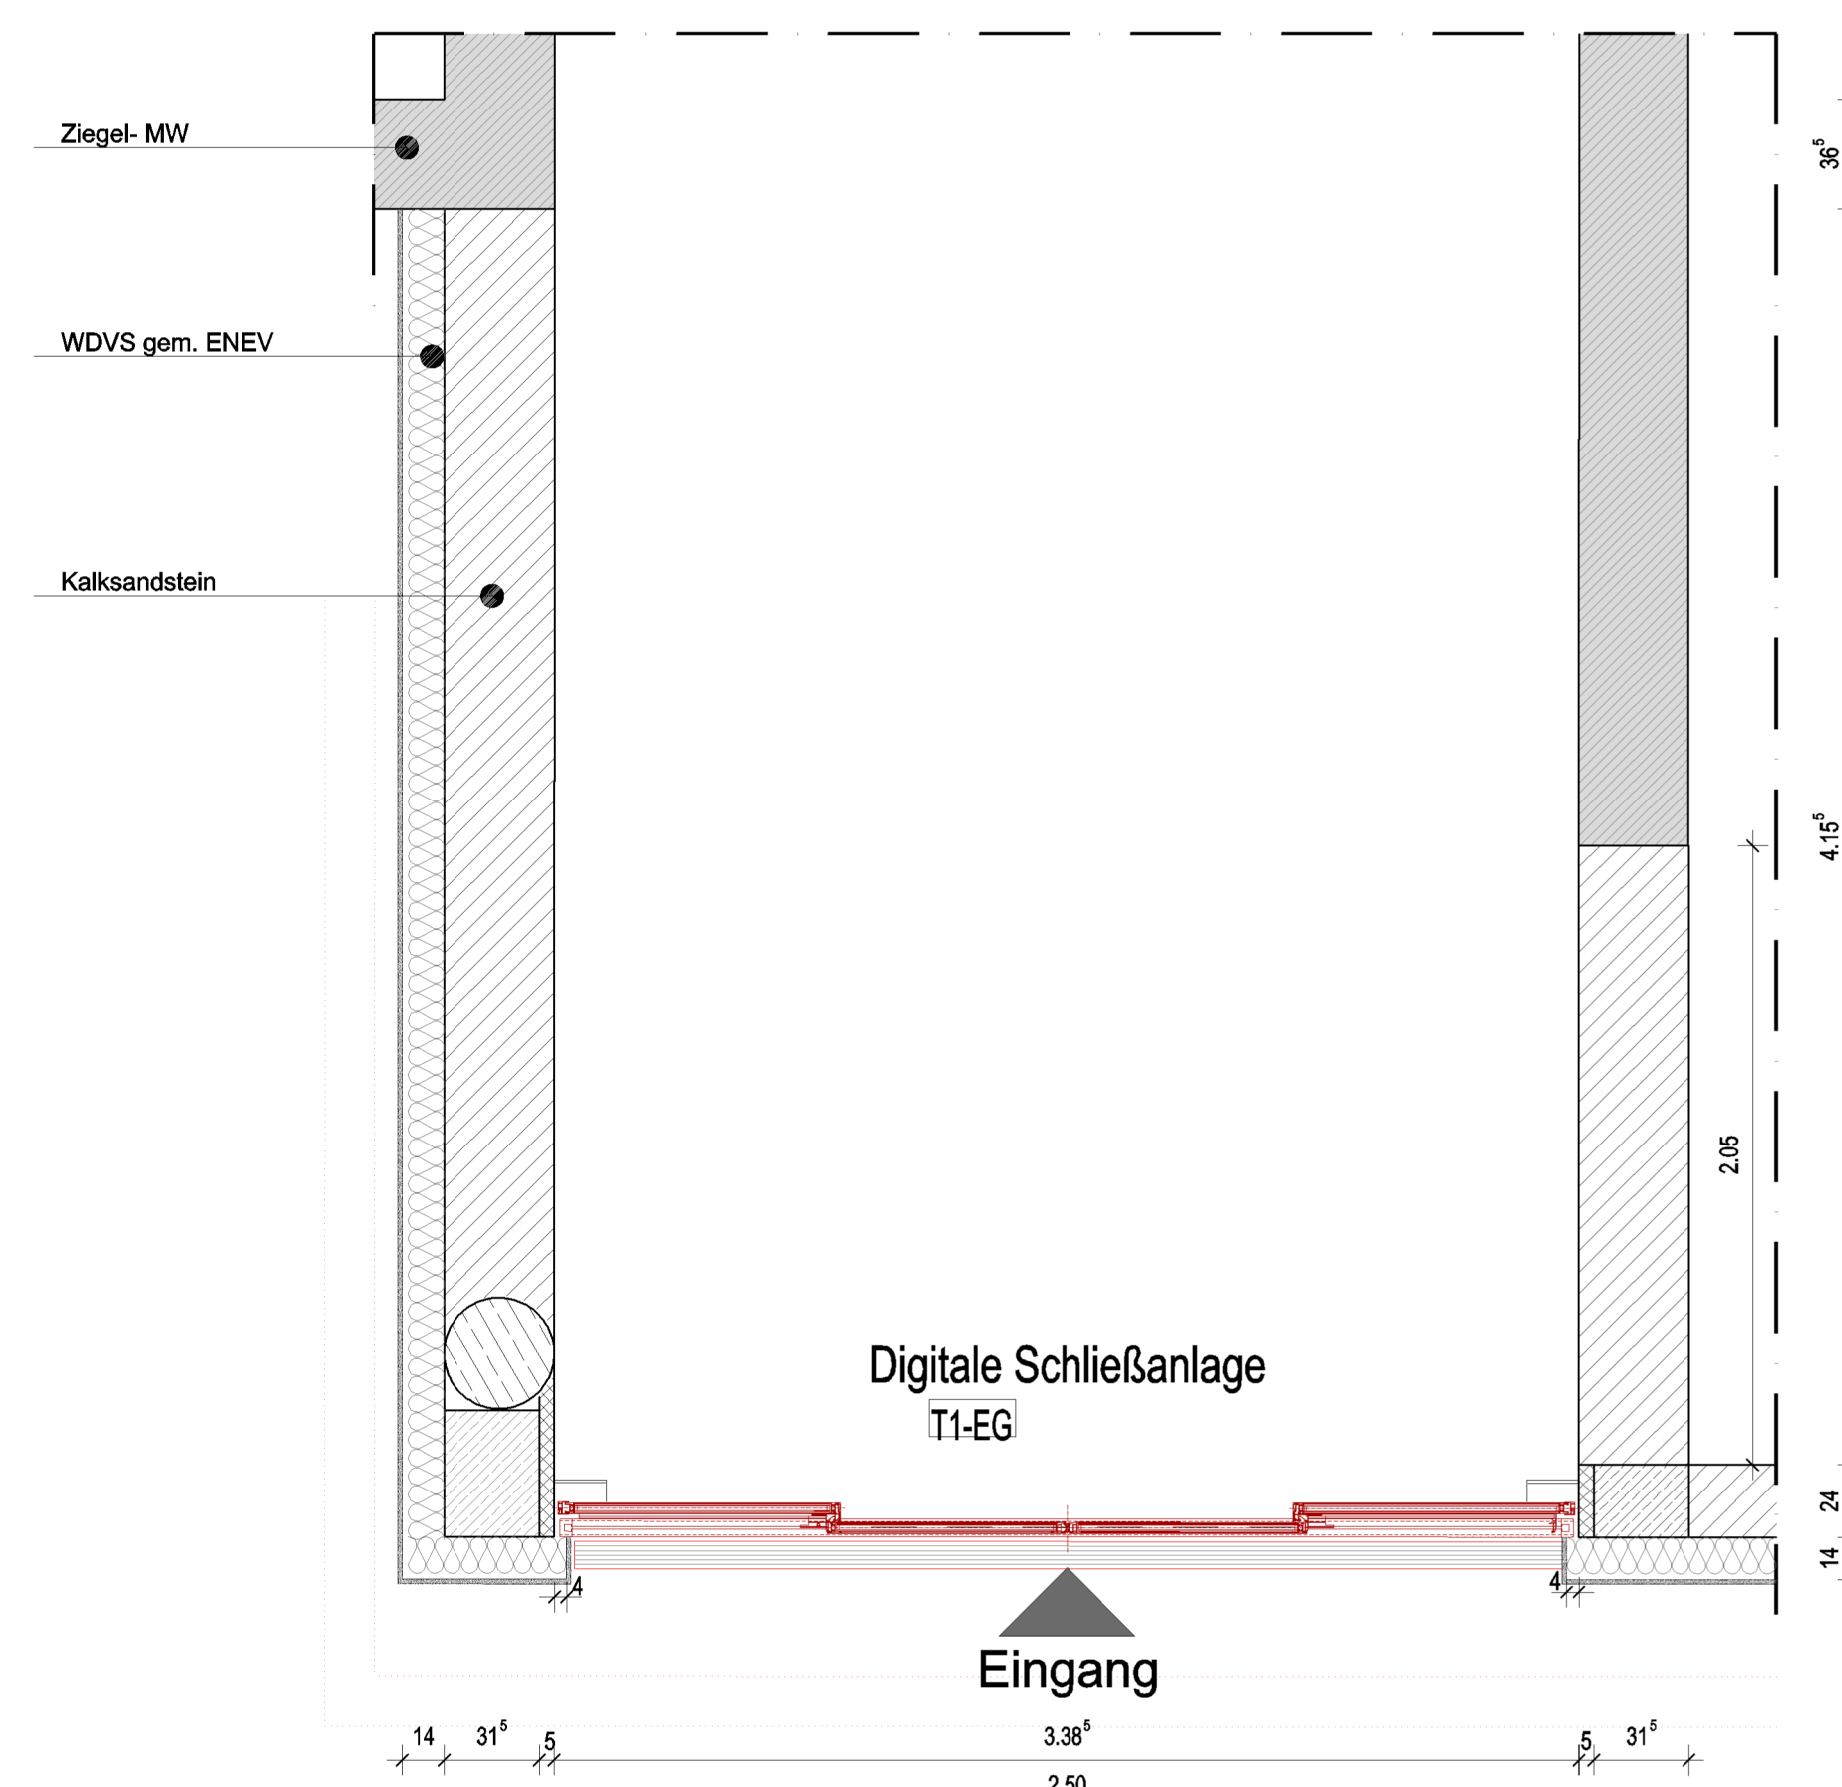
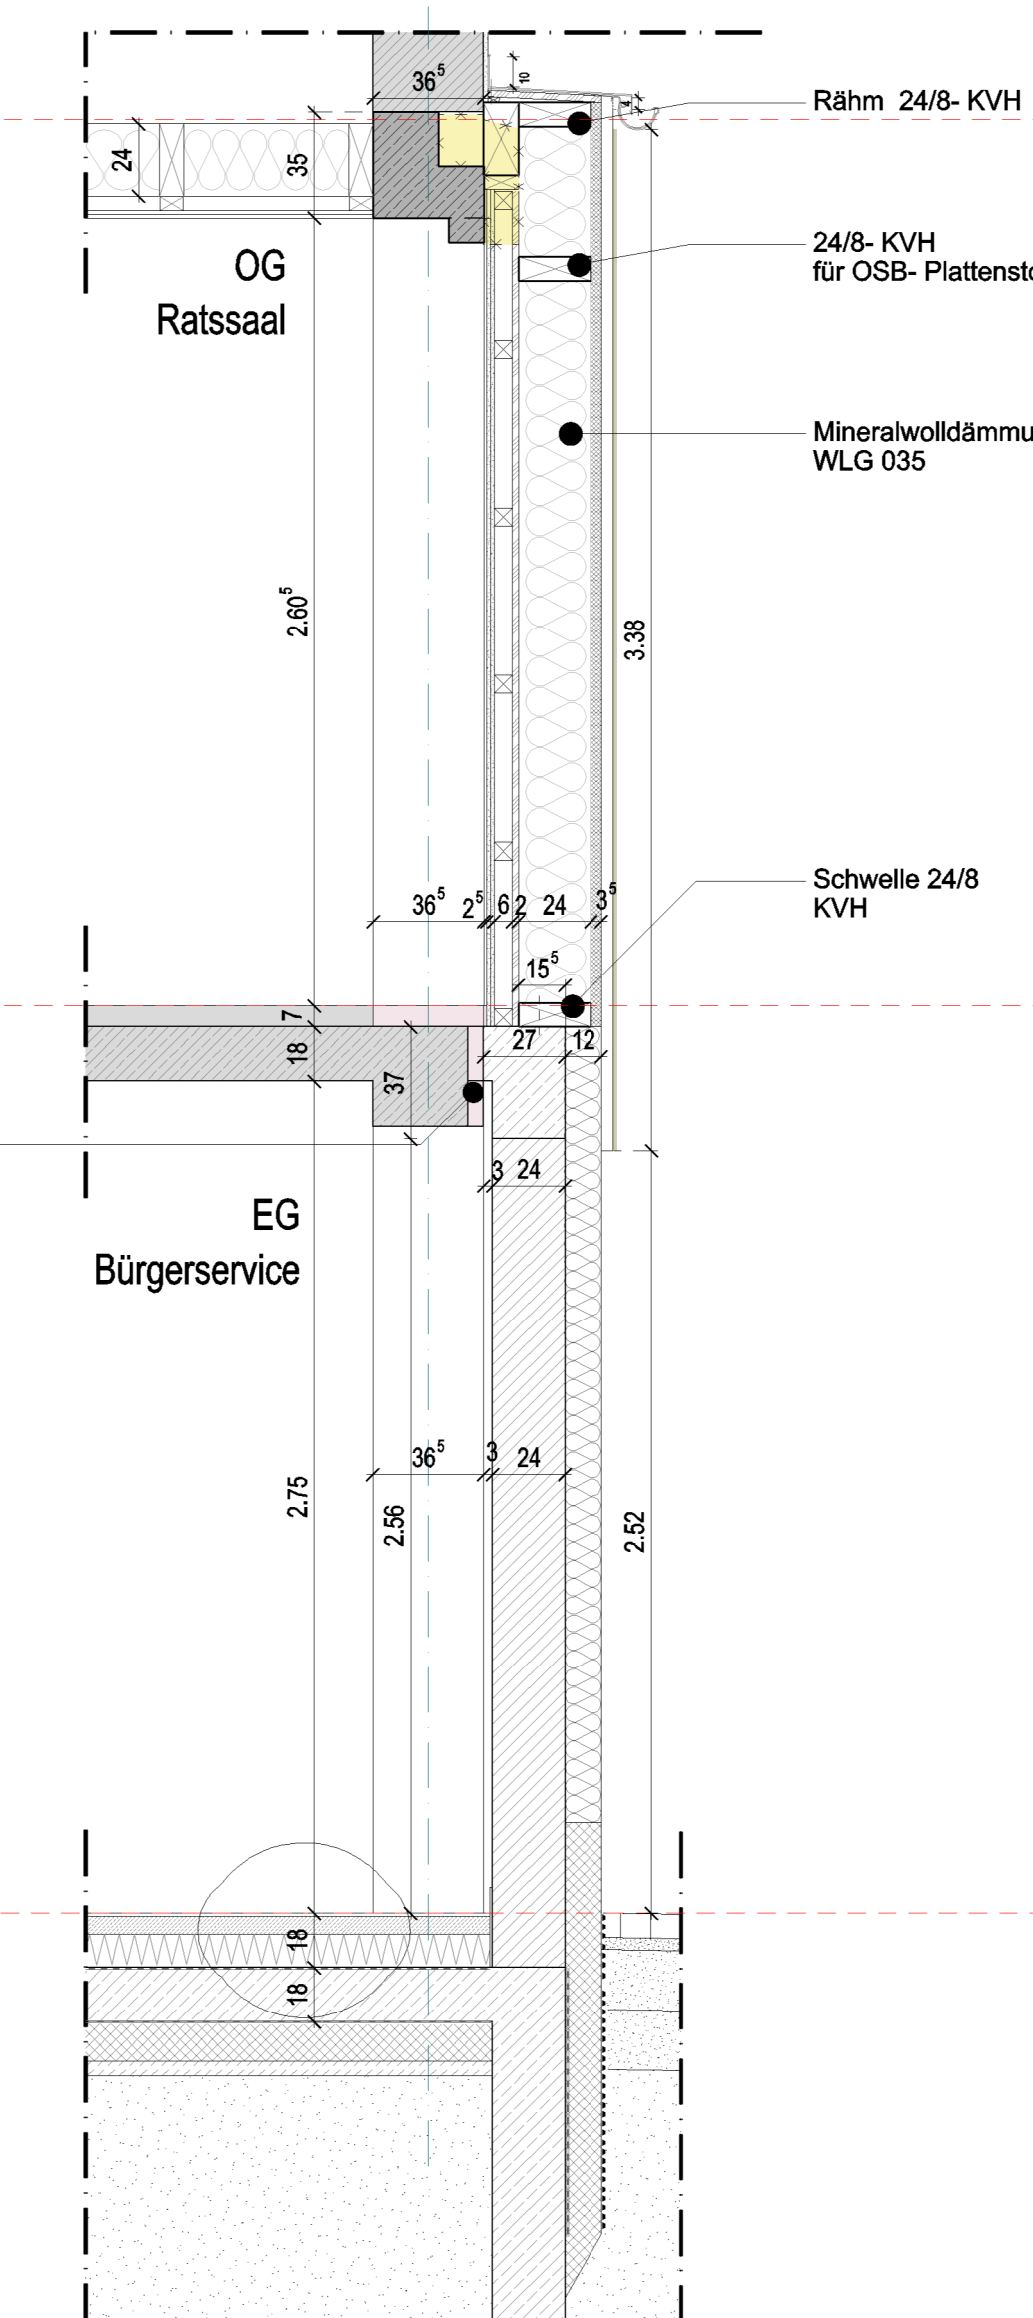
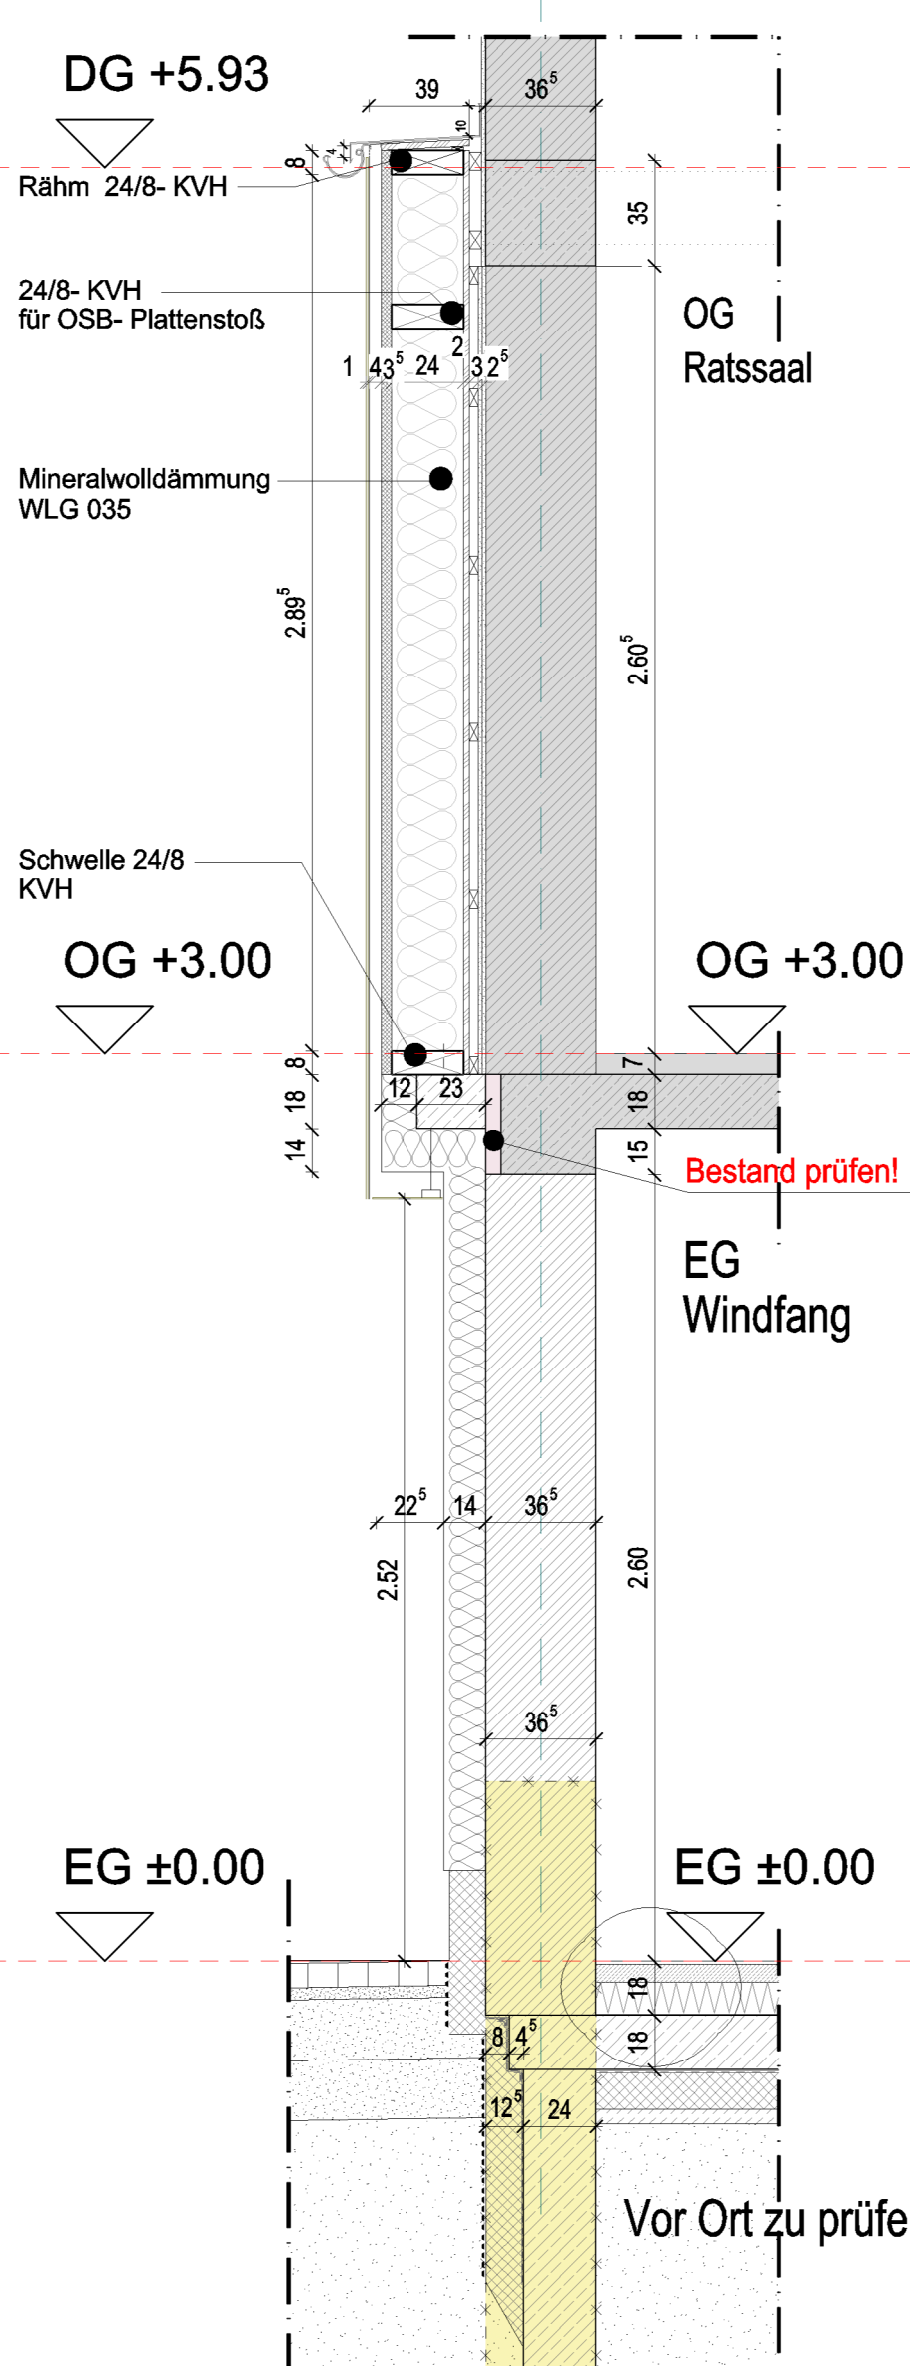
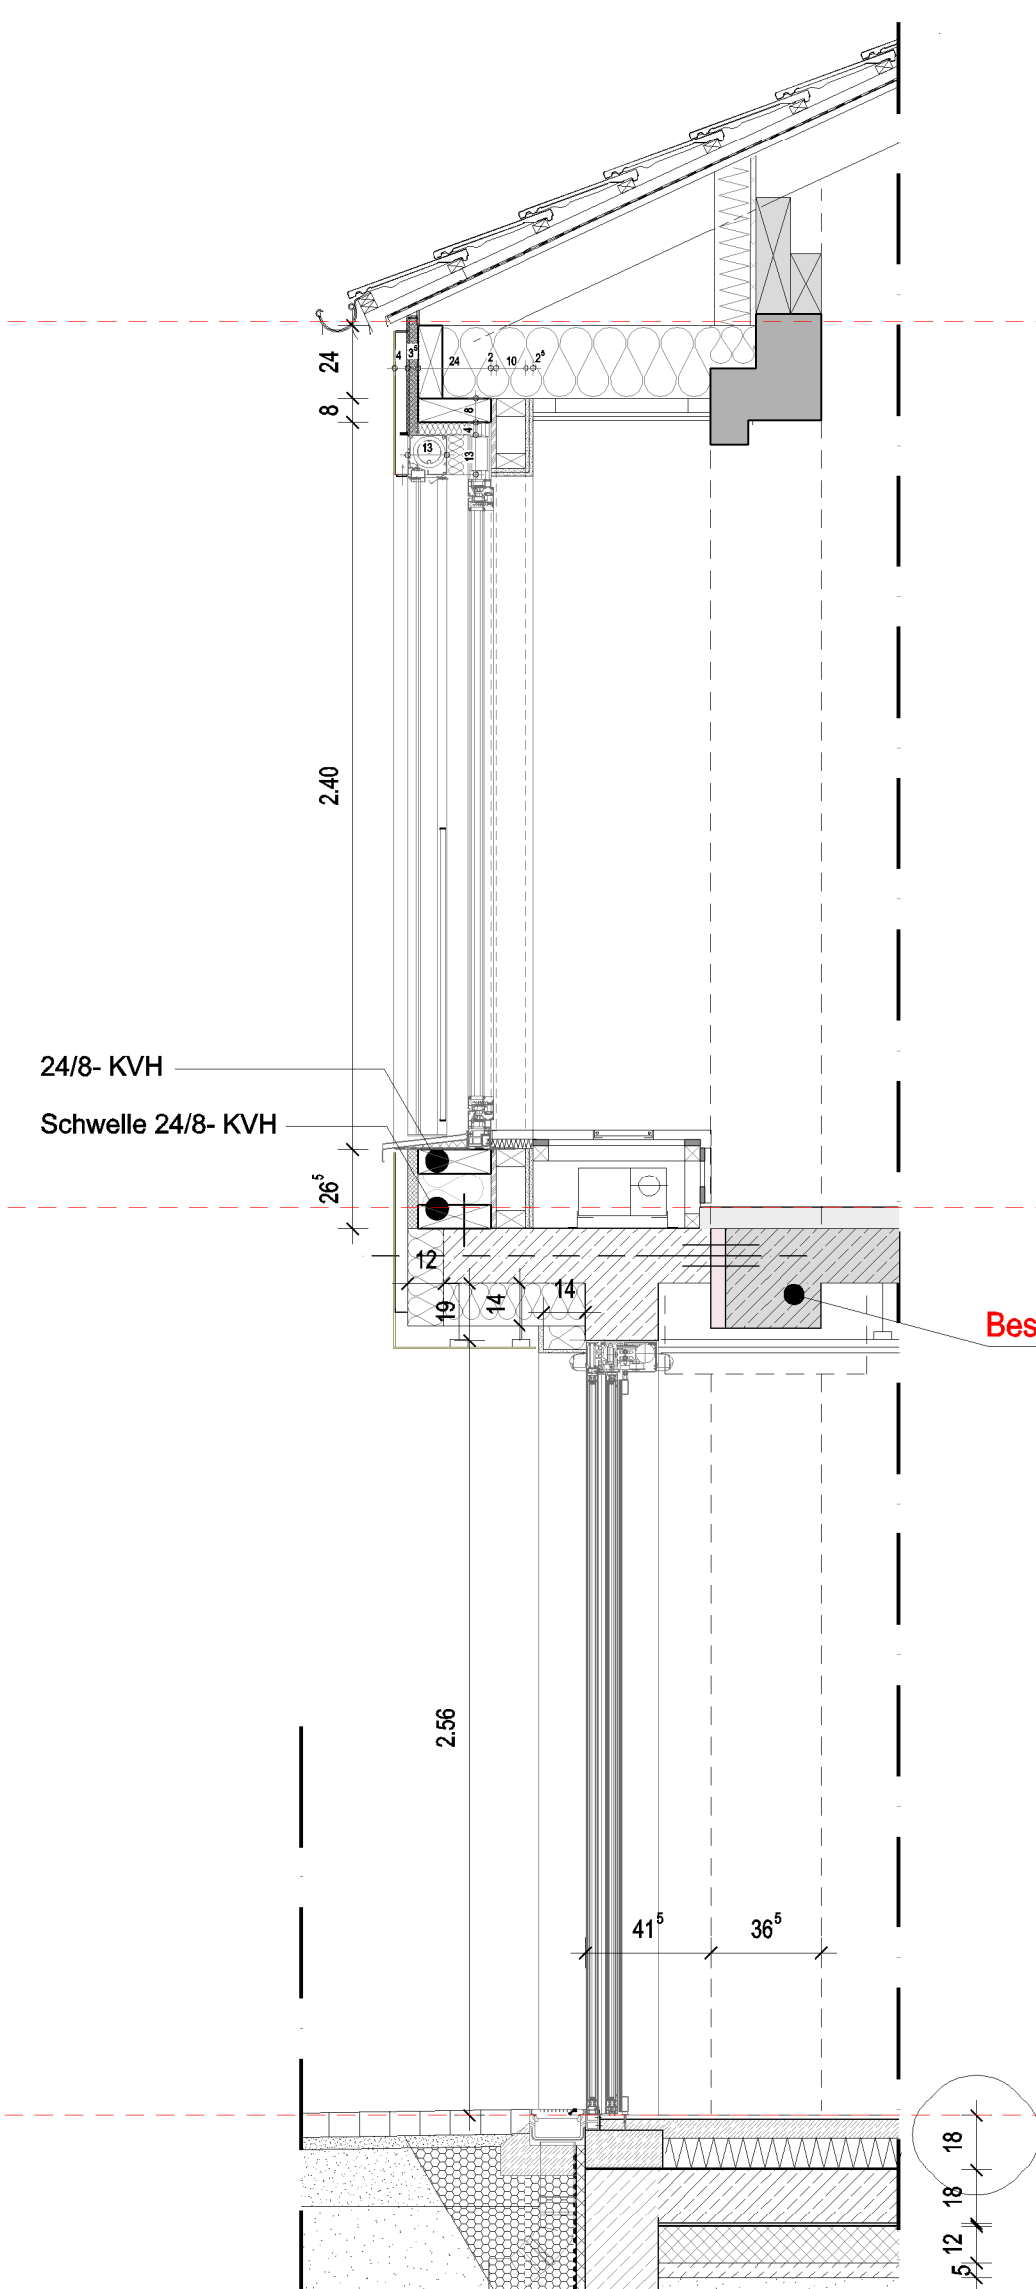


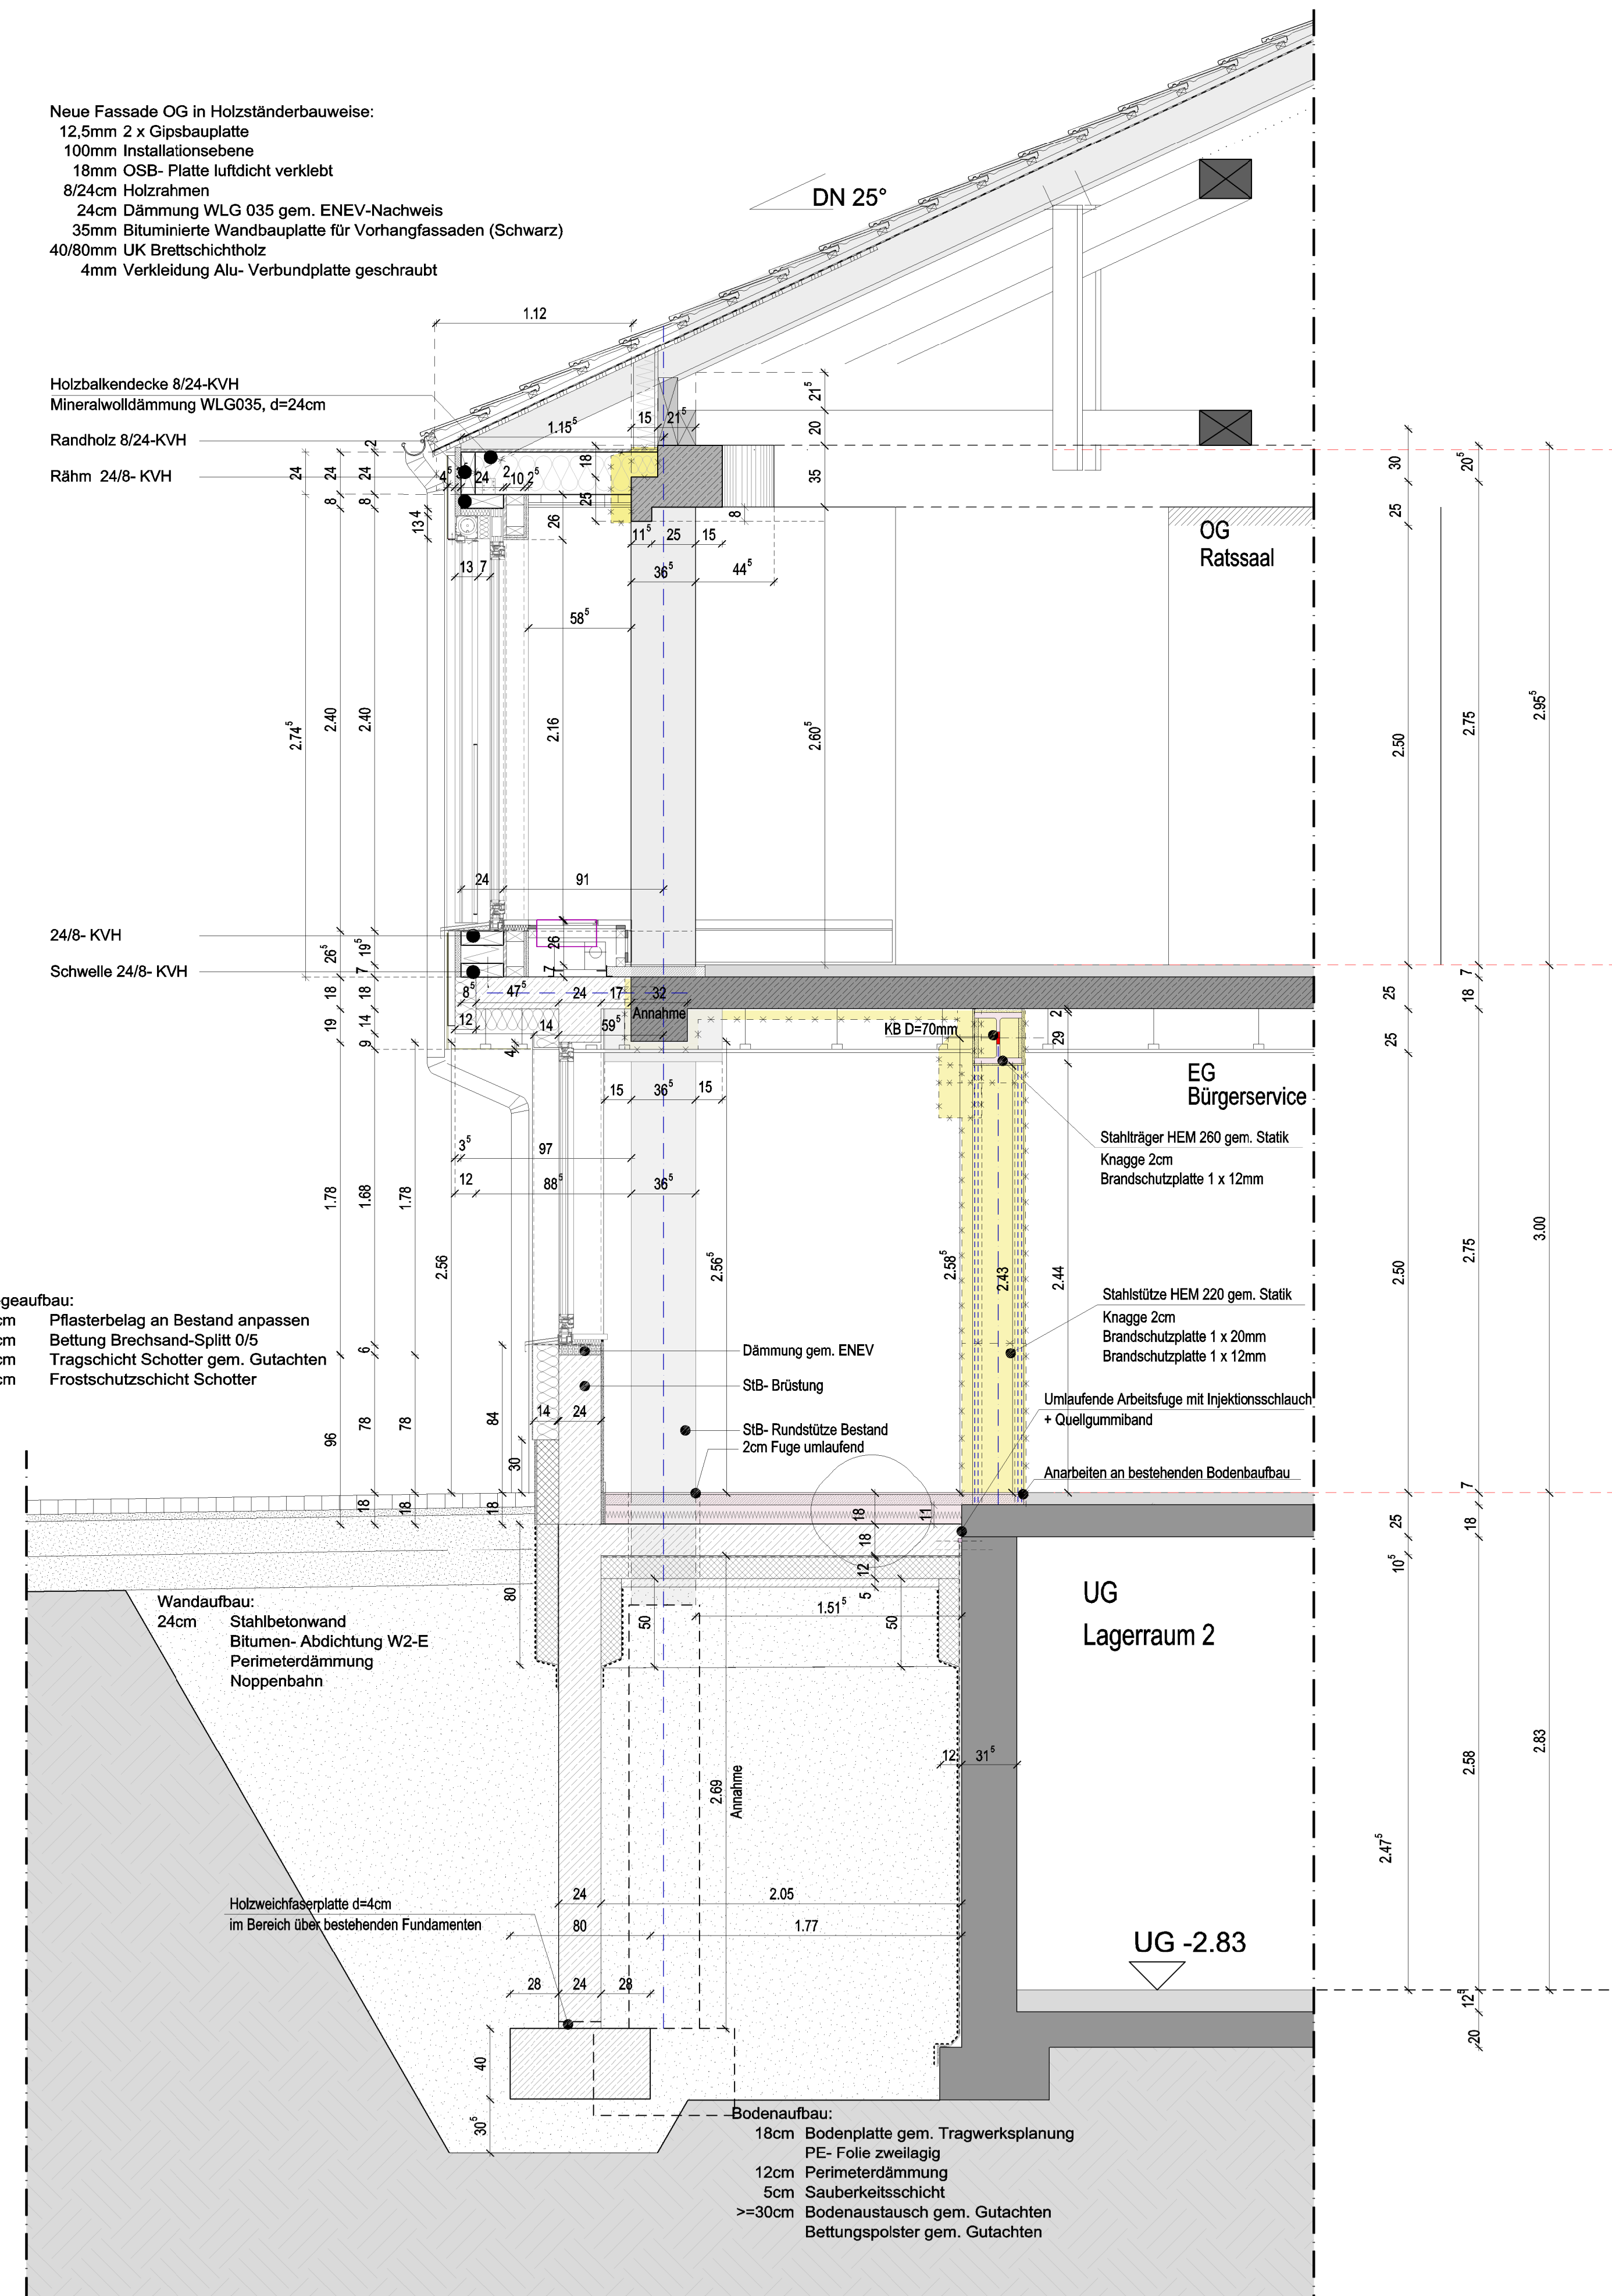


Fensterdetails

Regeldetail OG

Fenster außenliegender Sonnenschutz
mit Glasabsturzsicherung

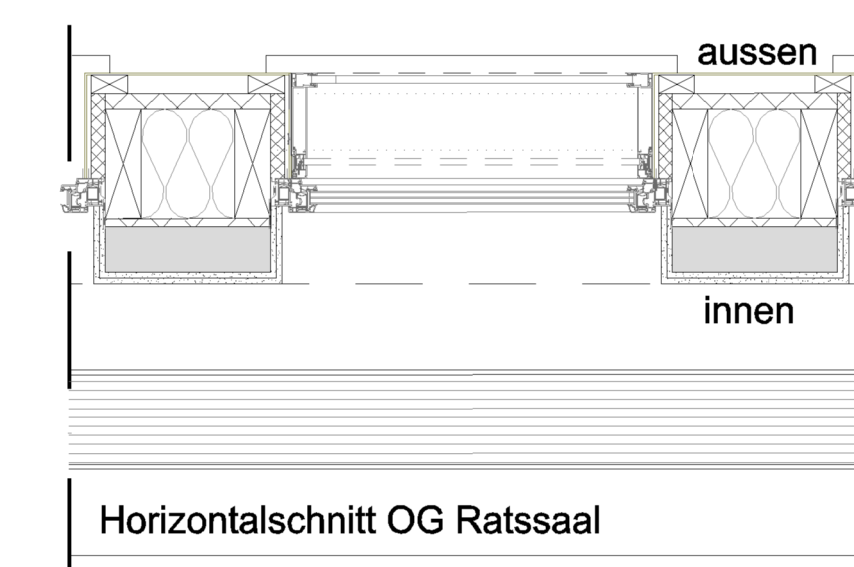


Regeldetail EG
Fenster innenliegender Sonnenschutz

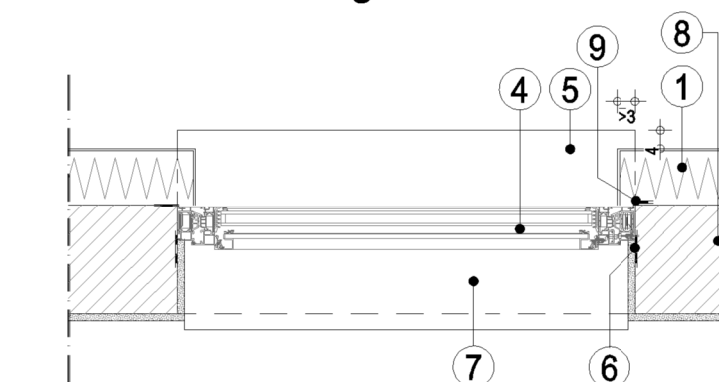


- ① WDVS gem. ENEC-Nachweis
- ② Stahlbetondecke
- ③ Sturz gem. Statik
- ④ Aluminium Dreiflügel-Fenster
- ⑤ Alu-Fensterbank mit seitlicher Aufkantung und Anti-Drän-Beschichtung
- ⑥ Luftdichte Fensteranschlussfolie
- ⑦ Innenfensterbank
- ⑧ Aussenwand, KS-Mauerwerk
- ⑨ Abdichtung, zweite Dichtebeine herstellen
- ⑩ Dämmung > 30 cm über Rahmen, umlaufend

Übersicht Erdgeschoss

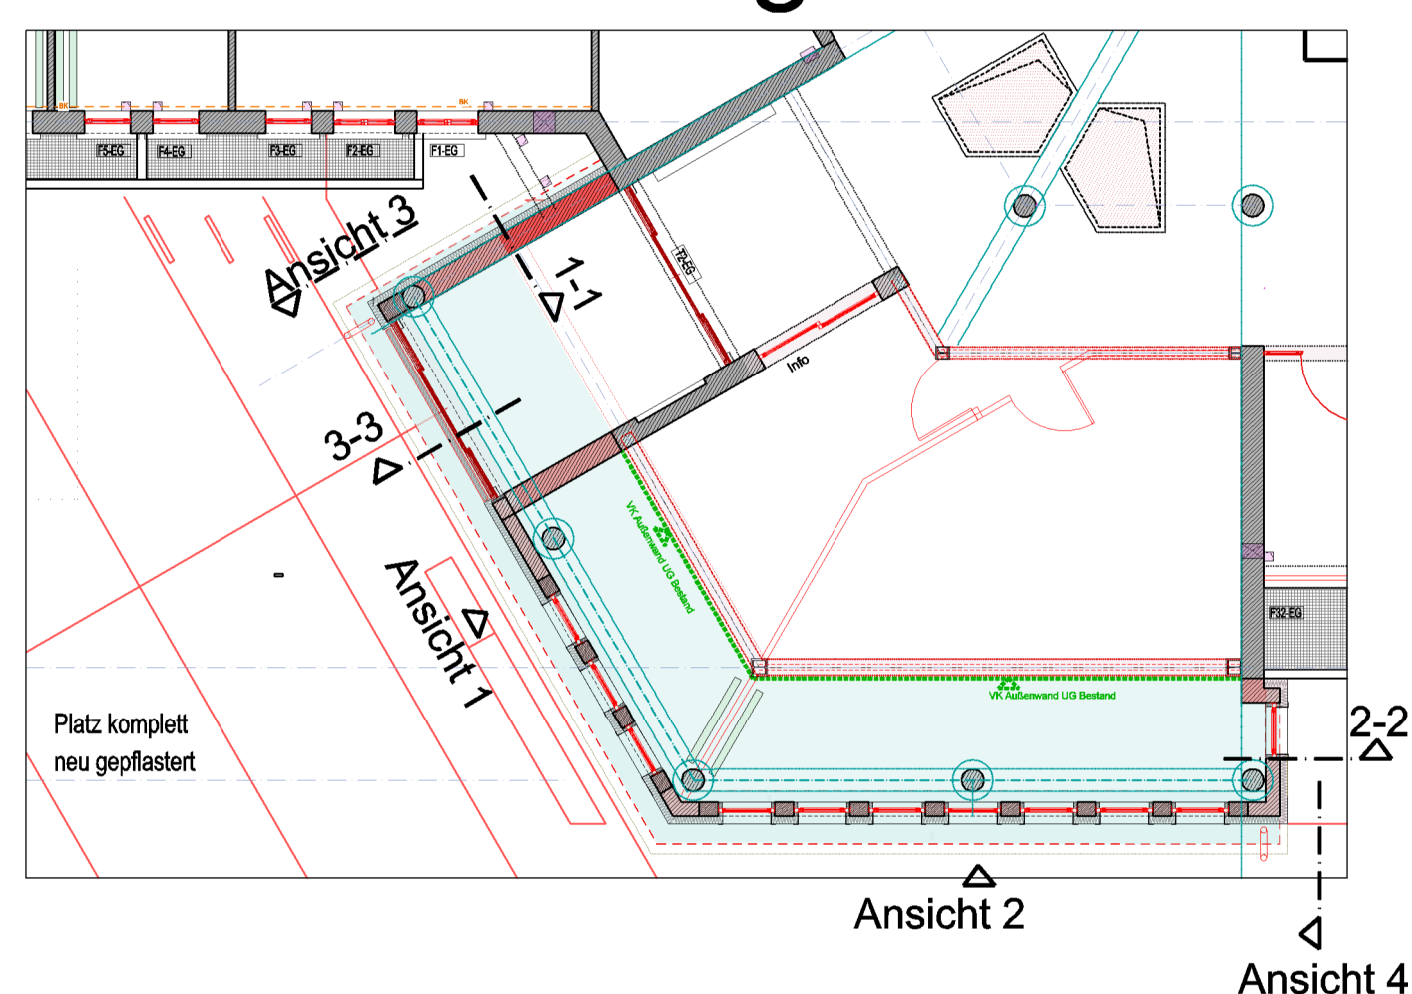

Übersicht Obergeschoss

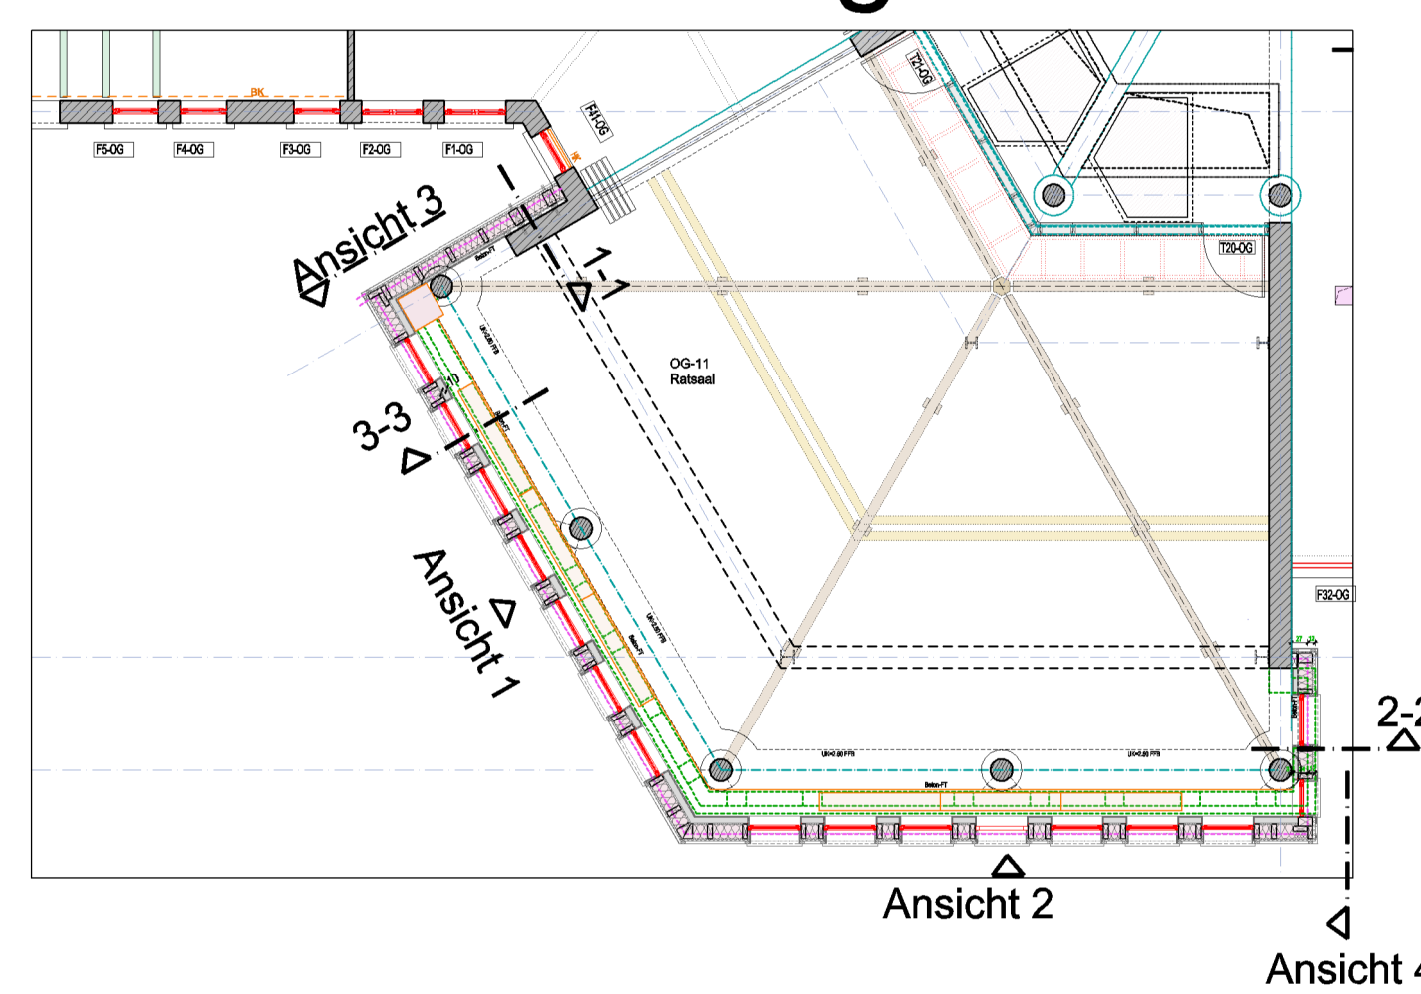

PLANBEZOGENE BEMERKUNGEN:

- Die Fachplanung der Fachingenieure ist zu beachten

Fertigfußboden Rußfußboden	Rußfußboden RFB	Fertigfußboden FFB
		Bestand
		Abbruch
		Neubau

BRANDSCHUTZ

F60	feuerbeständig: raumumschließende Bauteile in den wesentlichen Teilen aus nichtbrennbaren Baustoffen
F30	feuerhemmend: raumabschließende Bauteile
F30-RS	Feuerschutzabschlüsse: feuerhemmend, rauchdicht und selbstschließend
RS	rauchdichte und selbstschließende Tür
DS	dichtschießende Tür (formstabiles Türblatt mit einer dreiseitigen Dichtung)
DSS	dicht- und selbstschließende Tür (formstabiles Türblatt mit einer dreiseitigen Dichtung)
E60	Fahrerachttür: Klasse E60 (DIN EN 81-58)
IK	Feuerlöscher

	WW/WS	Wandanspannung/ Wandschlitz	F	Festlager
	BA/DA	Bodenauflage/ Deckenaussparung	P	Paneeleinfügung
	BO	Bodendurchbruch	1	Innenrinnen
	DO	Deckendurchbruch	1A	Außenrinnen
	WD	Wanddurchbruch		
	WD/BO	Deckdurchbruch	FFB	Rohrblöcken
	WKB	Wandkernbohrung	FFB	Fertigflüßboden
		Durchbrüche gem. HLS-E Planung	UK	Vorderkante
		Durchbrüche Bestand	UK	Unterkanne
		Bodendurchbrüche Bestand	BHR	Brüstungsbahse FFB
	DUZ	Deckengiechler Unterzug gem. Statik	KA	Außenkante
	UZ	Überzug gem. Statik	RA	Regenraker
	UZ	Unterzug gem. Statik	RR	Regenfallrohr
	NT	Notdacheiechler	NÜ	Notüberfall
	FFB	Fertigflüßeleuz	BO	Bodenabfall
	FFB	Fertigflüßeleuz	BA	Baukasten
	DU	Dusche	BR	Brüstungsstange
	WT	Waschtisch		
	WC-B	WC-Banoneile	VO	Vollversenkung innen
	WC	WC-Banoneile	SE	Sensenversenkung innen
	SHZ	Stahlhofmessungszarge Bestand	SE	Sensenversenkung außen
	HUZ	Holzofmessungszarge Bestand	P	Pissee, manuell bediebar
	SEZ	Stahllockzarge Bestand	T	Textileisen/ Senkstrich
			E	Elektrische Vollversenkung

INDEX	DATUM	ÄNDERUNG ARCHITEKT
-	14.07.25	Tragwerksplanung übernommen
B	20.05.26	OK neue Bodenplatte Bürgerservice angepasst, Schleppdämmung vermaßt
A	31.07.26	Dämmung gem. ENEC angepasst

			BEMERKUNGEN
--	--	--	-------------

Alle Brüstungs-, Vorlagen- und Öffnungsmaße ab OK FFb.

Alle tragenden und konstruktiven Bauteile müssen nach geprüfter statischer Berechnung hergestellt werden.

Alle Maße sind am Bau zu prüfen, Unstimmigkeiten sind umgehend mit der Baubewachung, sowie dem Architekten zu klären!

Ausführungszeichnungen gelten nur in Verbindung mit der Statik, der Baubeschreibung, der Baugenehmigung, des Baugrundgutachtens, sowie des Energieeinsparnachweises!

Die Fachplanung der Fachingenieure ist zu beachten!

PROJEKT

**Sanierung des Rathauses in Maikammer
und Anbau von 2 Büroräumen**

Immengartenstraße 24
67481 Maikammer

BAUHERR

Verbandsgemeindeverwaltung Maikammer
vertreten durch Frau Bürgermeisterin Gabriele Flach
Immengartenstraße 24, 67481 Maikammer
Tel.: 06321-68989-0
Fax: 06321-68989-20

Planbezeichnung				A30.3.1_DET03.1-Ratssaal-0025_MK-Rathaus-AZ-B	
AUSFÜHRUNGSPLANUNG					
FORMAT		ISO A0		PLANINHALT	
MASSSTAB		1:25		Ratssaal- Erweiterung	
GEZEICHNET		KV	DATUM	31.07.2026	
GEPRÜFT		FF	DATUM	31.07.2026	
PFAD:					
Z:\WJ\PROJEKTE\1697_Markmann-Rathaus\10_zuschriften\05_AZMK-AZ_31.07.26_S12					