


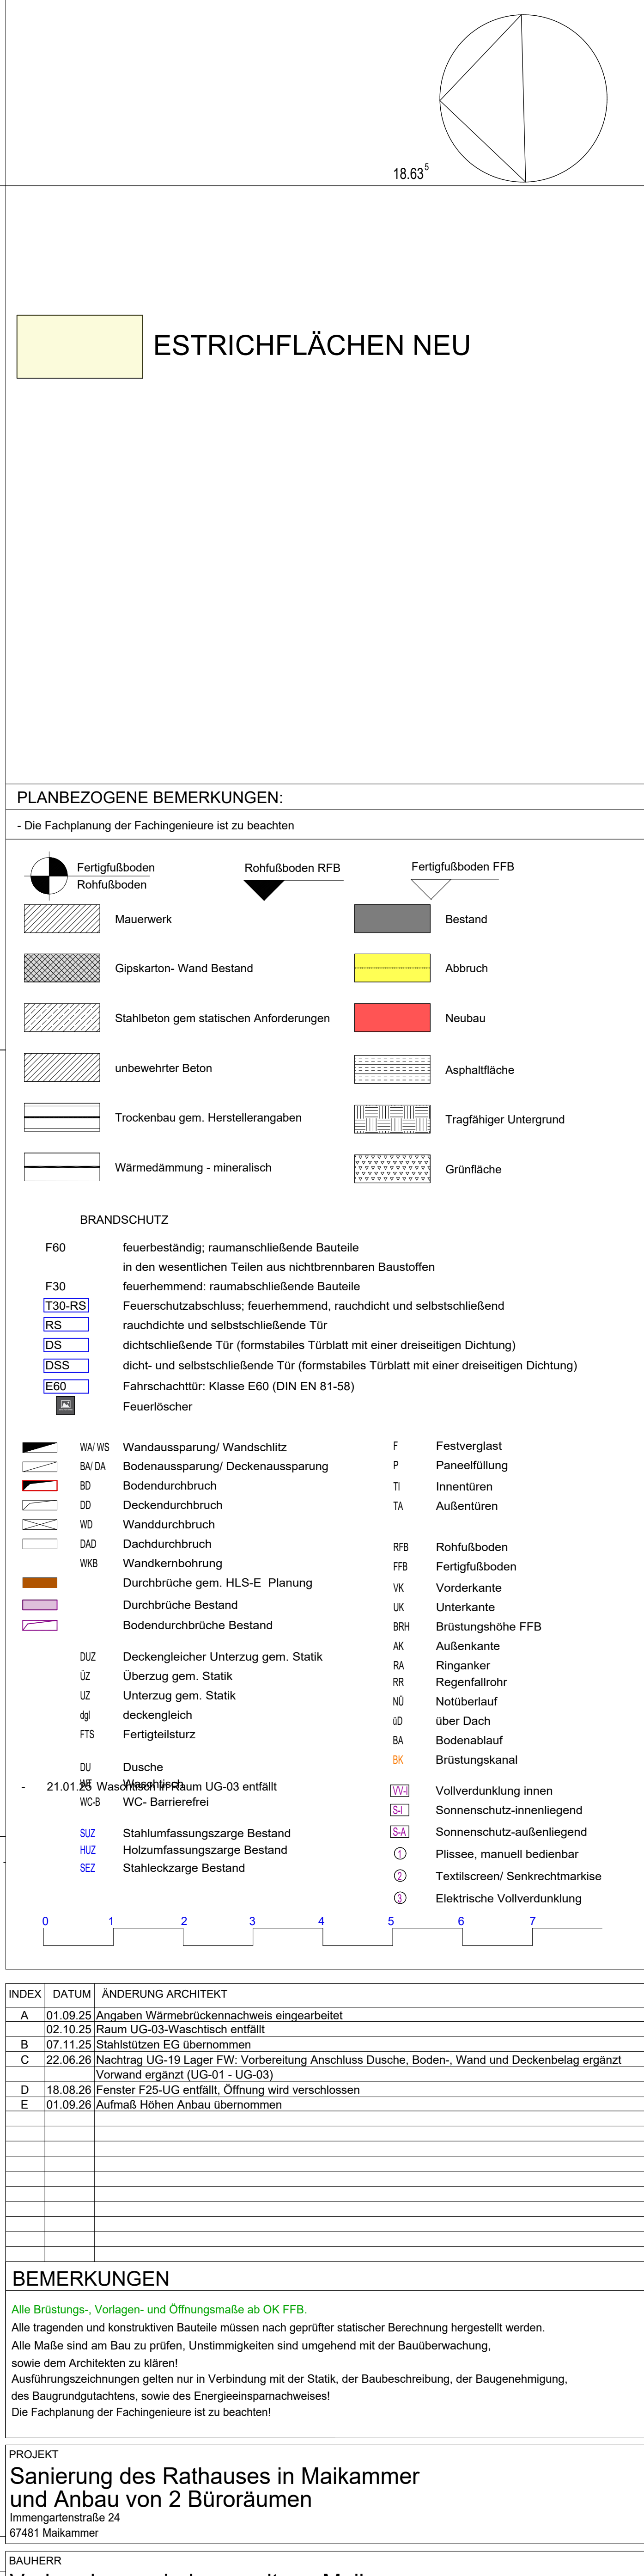

ERWEITERUNG RATSSAAL
Boden-/ Wandaufbau:
 Bauwerksabdichtung DIN 18533 (WE-2)
 Fundamentbalken gem Tragwerksplanung
 UK= UK Gründungssohle Bestand
 Schottertragsschicht d=20cm gem. geolog.
 Gutachten

PROJEKT

Sanierung des Rathauses in Maikammer und Anbau von 2 Büroräumen

Immengartenstraße 24
67481 Maikammer