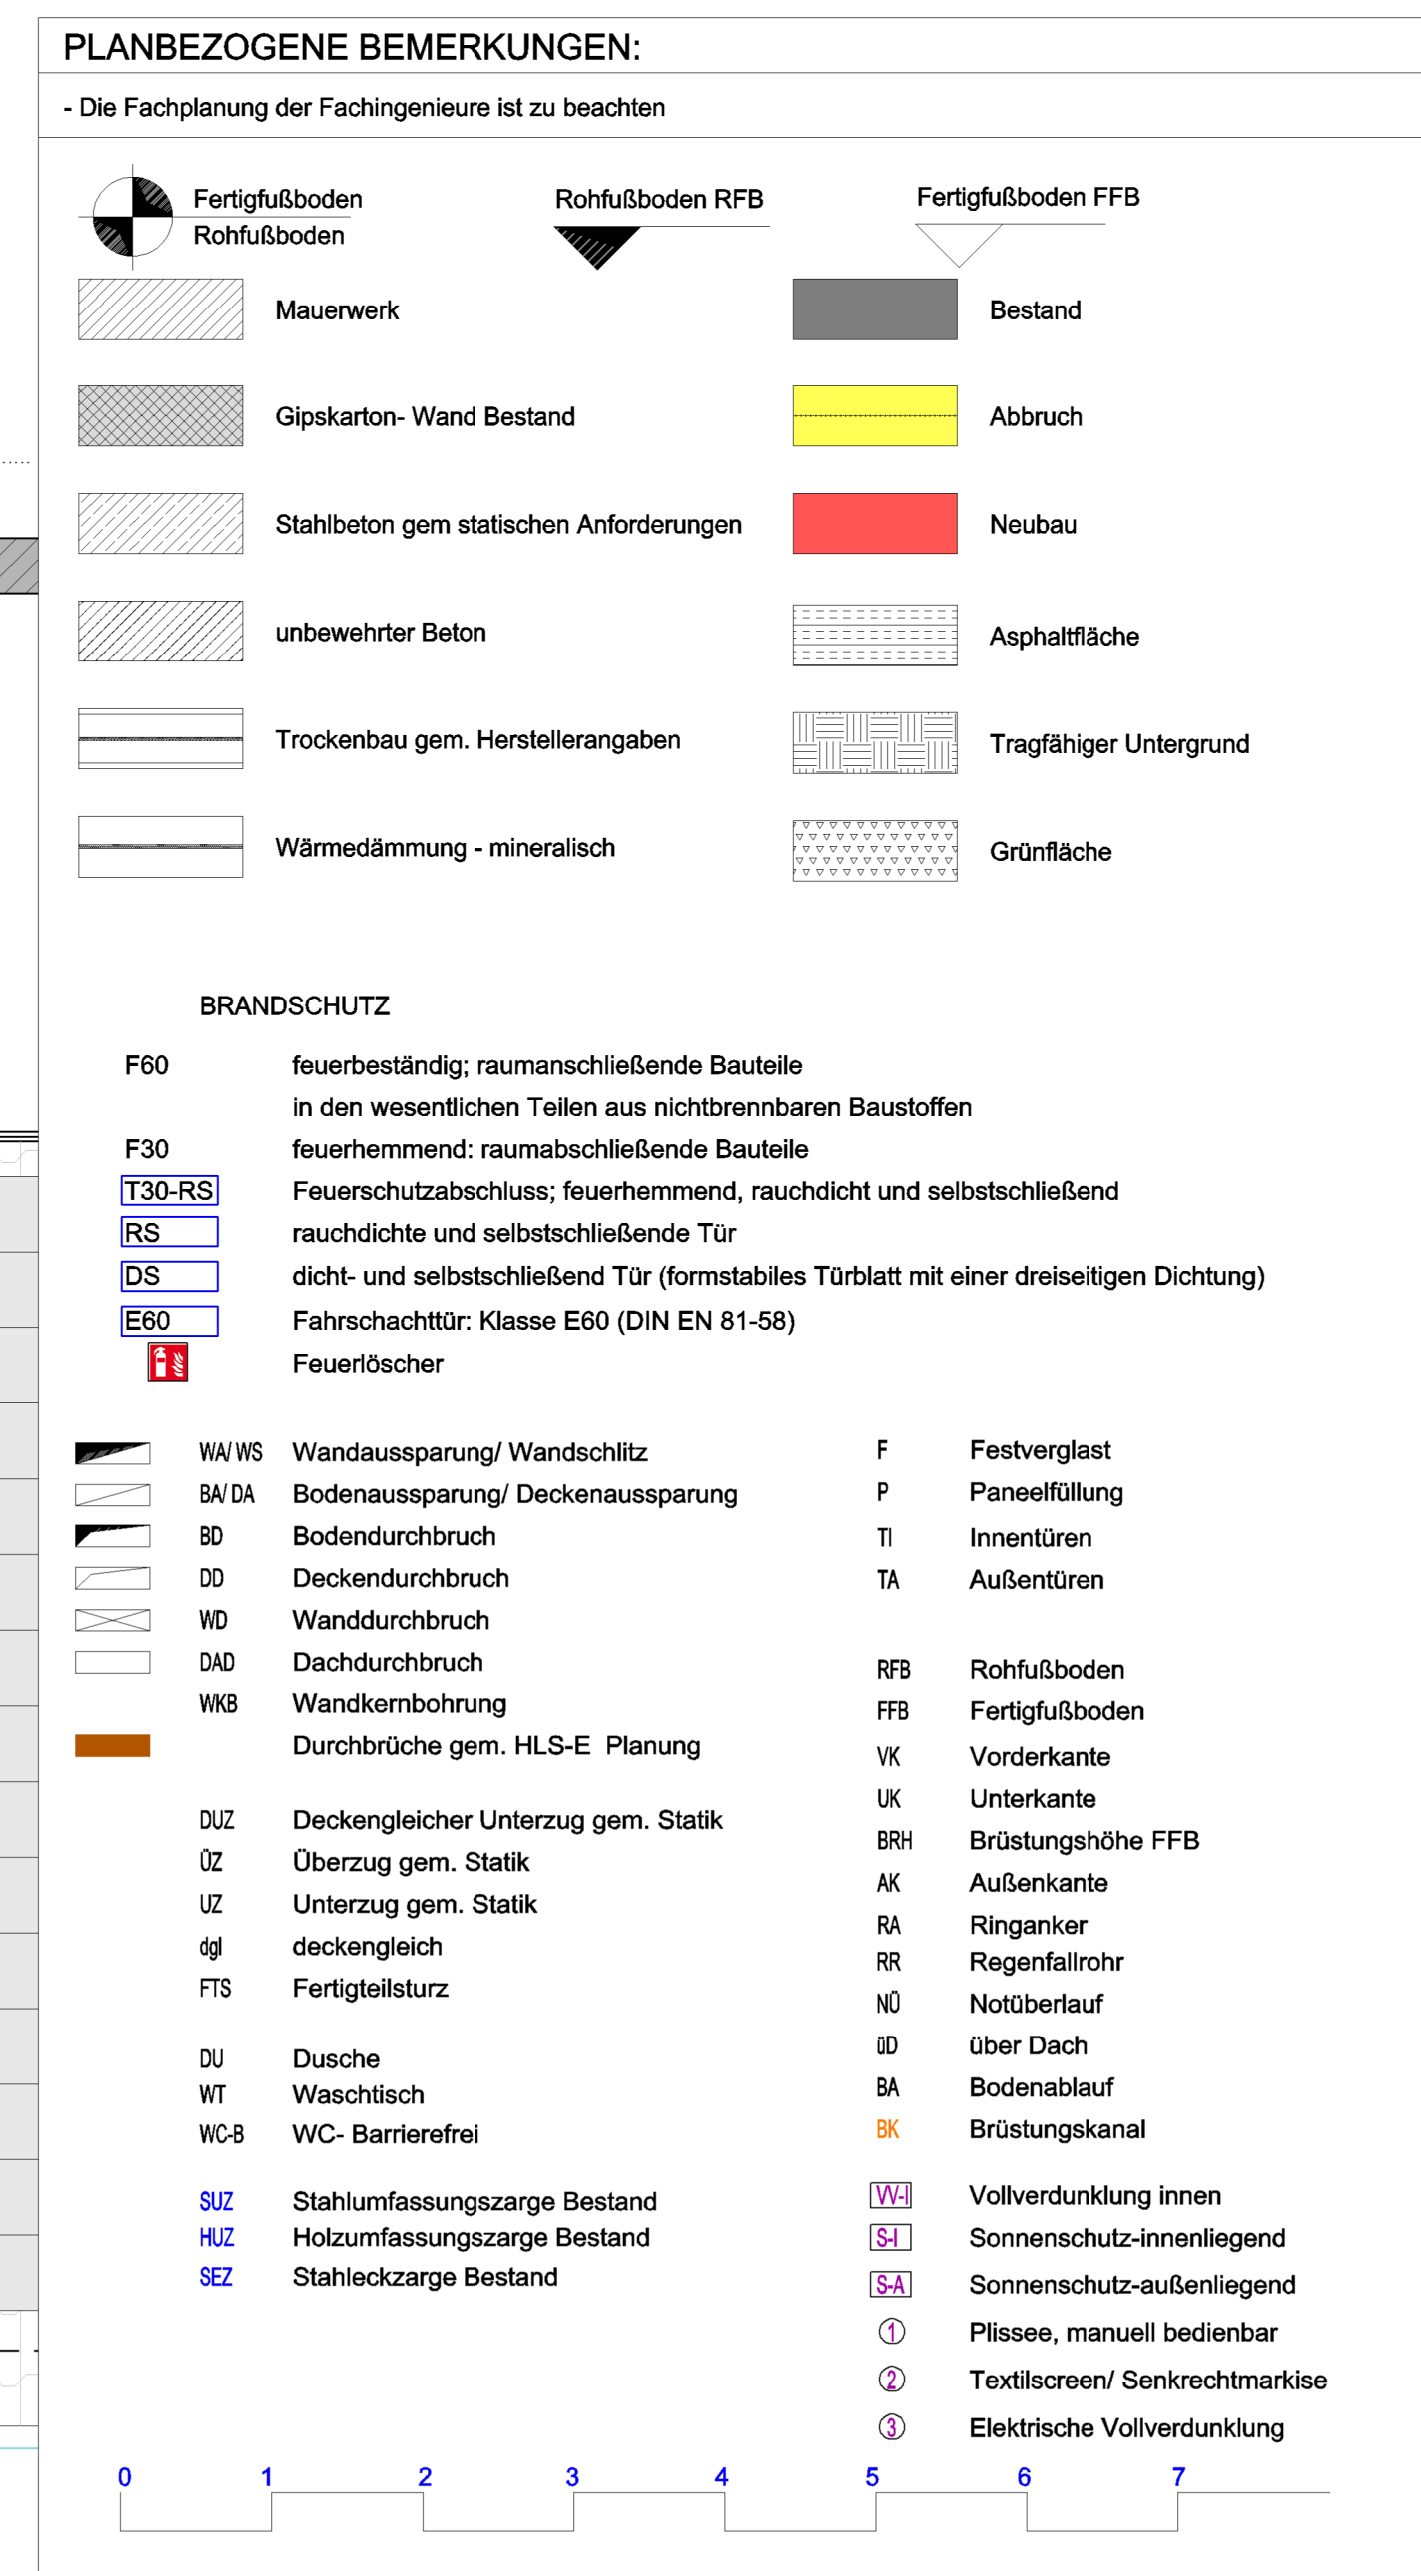


[illegible]

BEMERKUNGEN

Alle Brüstungs-, Vorlagen- und Öffnungsmaße ab OK FFB.

Alle tragenden und konstruktiven Bauteile müssen nach geprüfter statischer Berechnung hergestellt werden.

Alle Maße sind am Bau zu prüfen. Unstimmigkeiten sind umgehend mit der Bauüberwachung, sowie dem Architekten zu klären.

Ausführungszeichnungen gelten nur in Verbindung mit der Stollt, der Baubeschreibung, der Baugenehmigung, des Baugrundgutachtens, sowie des Energieeinsparnachweises!

Die Fachplanung der Fachingenieure ist zu beachten!

PROJEKT
Sanierung des Rathauses in Maikammer
und Anbau von 2 Büroräumen
Immengartenstraße 24
67481 Maikammer

BAUHERR

Verbandsgemeindeverwaltung Maikammer

vertreten durch Frau Bürgermeisterin Gabriele Flach

Immengartenstraße 24, 67481 Maikammer

Tel.: 06321-5899-0

Fax: 06321-5899-99

Planbezeichnung					Index	
A24_DES-DG-0050_Rathaus-MK-AZ-V						
AUSFÜHRUNGSPLANUNG						
FORMAT			ISO A0		PLANINHALT	
MAßSTAB			1:50		Deckenspiegel DG	
GEZEICHNET			KV	DATUM	GEWERK	Planner
GEPRÜFT			KV	DATUM	Architektur	A24
PFAD: Z:\44_User\PROJEKTE\447_Malkammer-Rathaus\100_zuechnungen\05_A24MK-AZ_30.06.25\S12						