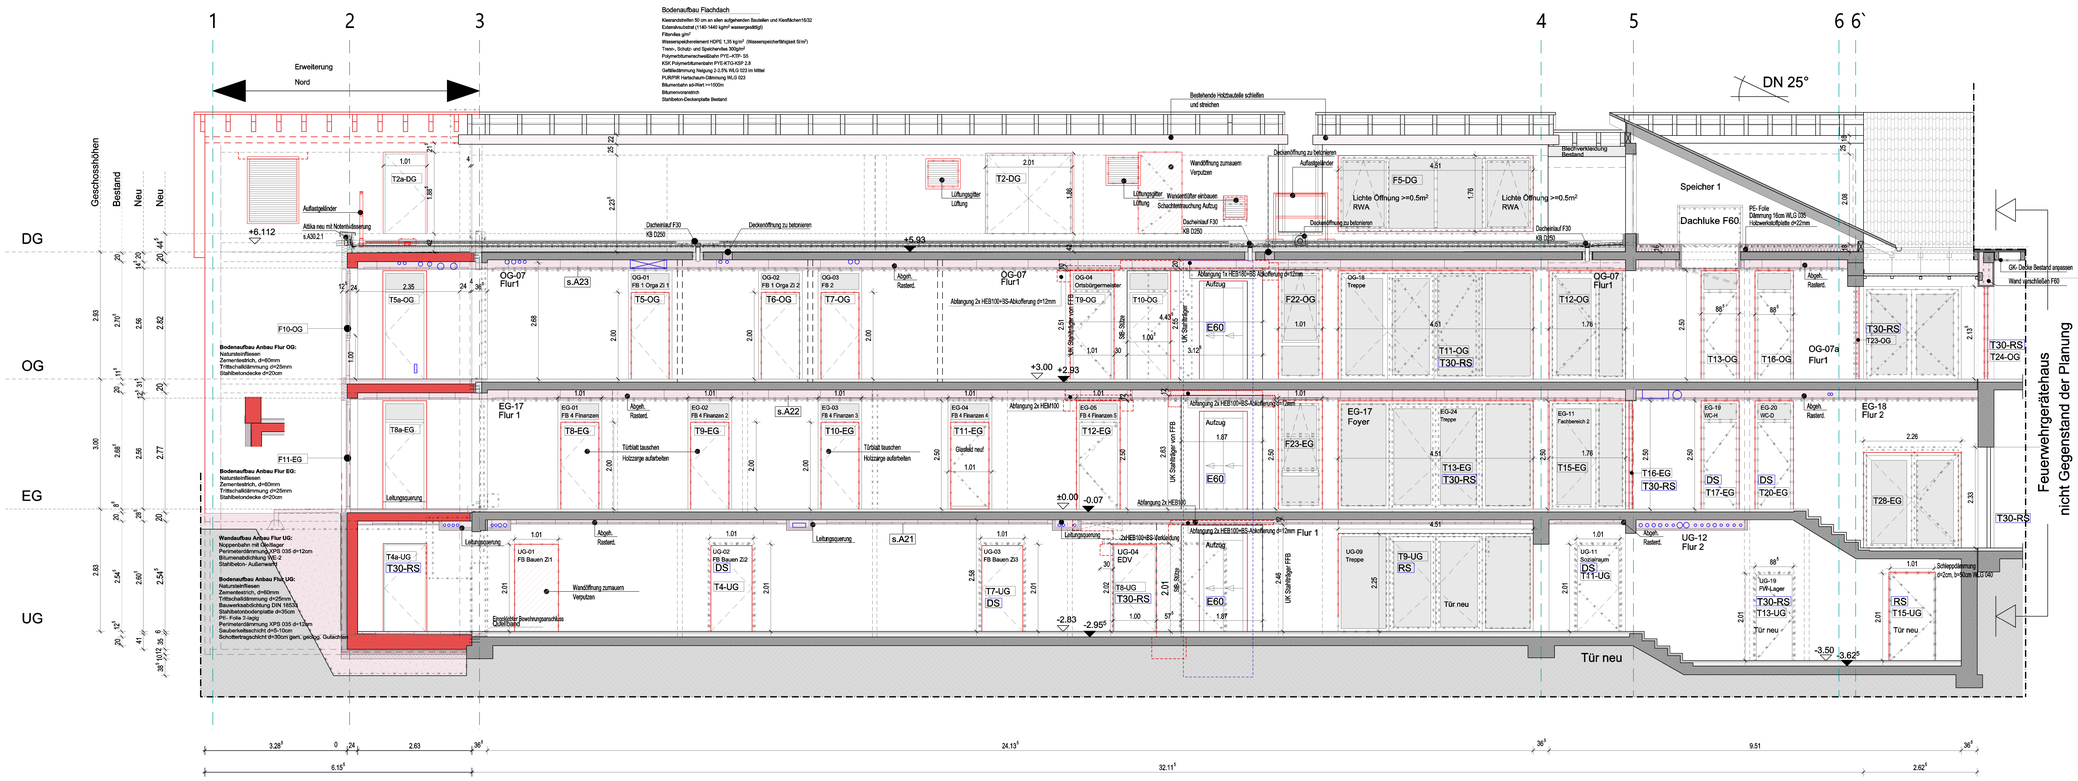

Schnitt A-A

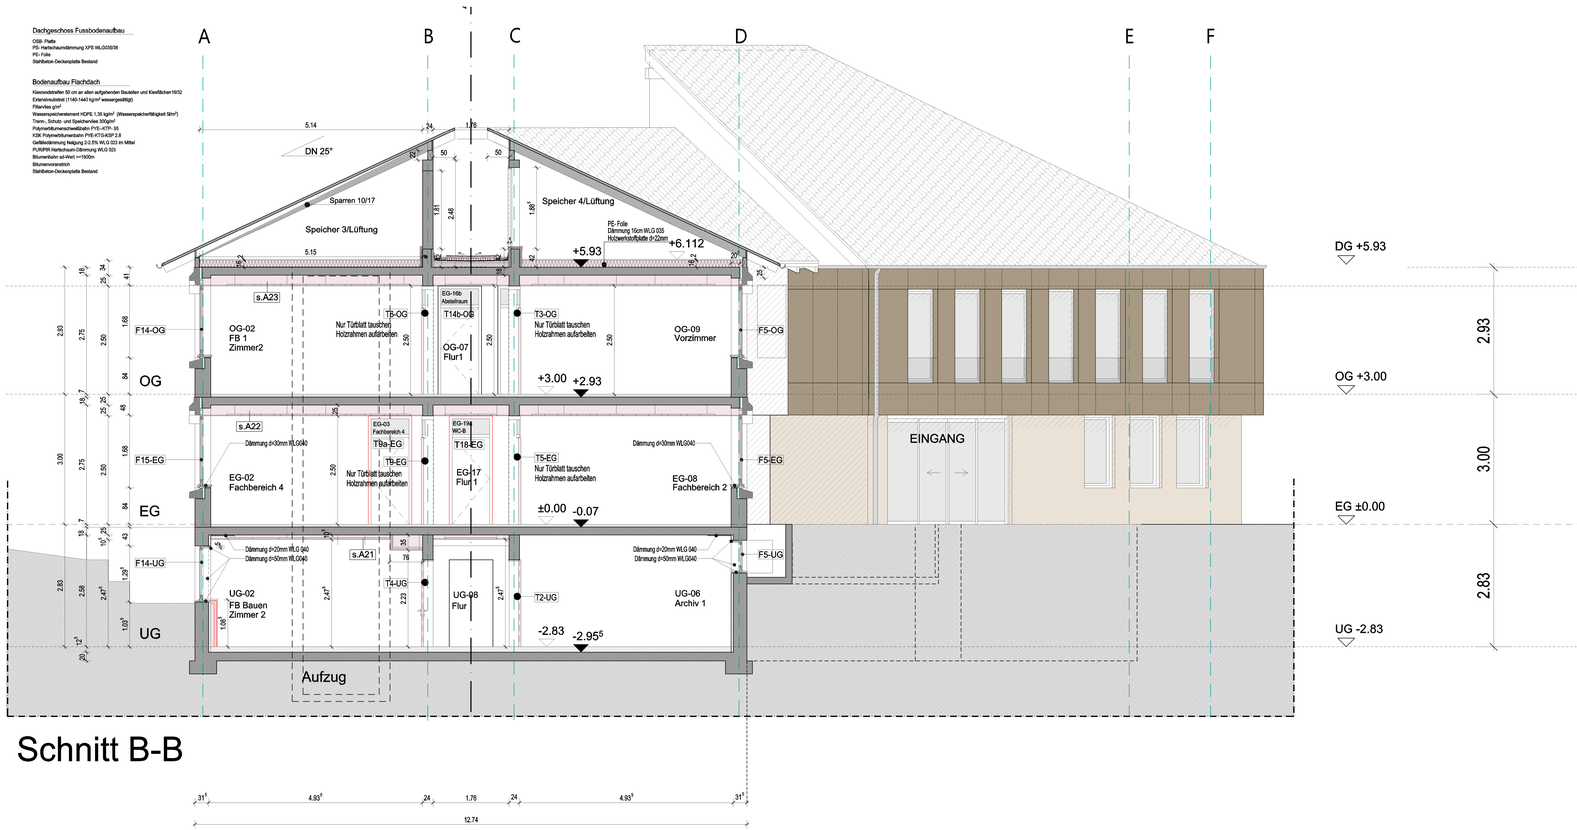

Schnitt B-B

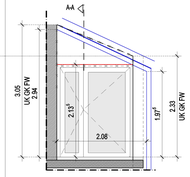

PLANBEZOGENE BEMERKUNGEN:

- Die Fachplanung der Fachingenieure ist zu beachten

Fertigfußboden Rohfußboden
Rohfußboden RFB
Fertigfußboden FFB

Mauerwerk
Gipskarton- Wand Bestand
Stahlbeton gem statischen Anforderungen
unbewehrter Beton
Trockenbau gem. Herstellerangaben
Wärmedämmung - mineralisch
Bestand
Abbruch
Neubau
Asphaltfläche
Tragfähiger Untergrund
Grünfläche

BRANDSCHUTZ

F60	feuerbeständig; raumanschließende Bauteile in den wesentlichen Teilen aus nichtbrennbaren Baustoffen
F30	feuerhemmend: raumabschließende Bauteile
T30-RS	Feuerschutzabschluss; feuerhemmend, rauchdicht und selbstschließend
RS	rauchdichte und selbstschließende Tür
DS	dichtschließende Tür (formstabiles Türblatt mit einer dreiseitigen Dichtung)
DSS	dicht- und selbstschließende Tür (formstabiles Türblatt mit einer dreiseitigen Dichtung)
E60	Fahrschachttür: Klasse E60 (DIN EN 81-58)
	Feuerlöscher

WA/WS	Wandaussparung/ Wandschlitz	F	Festverglast
BA/DA	Bodenaussparung/ Deckenaussparung	P	Paneelfüllung
BD	Bodendurchbruch	TI	Innentüren
DD	Deckendurchbruch	TA	Außentüren
WD	Wanddurchbruch		
DAO	Dachdurchbruch	RFB	Rohfußboden
WKB	Wandkernbohrung	FFB	Fertigfußboden
	Durchbröche gem. HLS-E Planung	VK	Vorderkante
	Durchbröche Bestand	UK	Unterkante
	Bodendurchbröche Bestand	BRH	Brüstungshöhe FFB
		AK	Außenkante
DUZ	Deckengleicher Unterzug gem. Statik	RA	Ringanker
UZ	Überzug gem. Statik	RR	Regenfallrohr
UZ	Unterzug gem. Statik	NÜ	Notüberlauf
dgl	deckengleich	üD	über Dach
FTS	Fertigteilsturz	BA	Bodenablauf
DU	Dusche	BK	Brüstungskanal
WT	Waschtisch	VI-I	Vollverdunklung innen
WC-B	WC- Barrierefrei	SI-I	Sonnenschutz-innenliegend
SUZ	Stahlumfassungszarge Bestand	SA-I	Sonnenschutz-außenliegend
HUZ	Holzumfassungszarge Bestand	①	Plissee, manuell bedienbar
SEZ	Stahleckzarge Bestand	②	Textilscreen/ Senkrechtmarkise
		③	Elektrische Vollverdunklung

0 1 2 3 4 5 6 7

INDEX	DATUM	ÄNDERUNG ARCHITEKT
-	18.07.25	Tragwerksplanung übernommen
-	04.08.25	Tragwerksplanung übernommen
A	01.09.25	Wärmebrückennachweis übernommen
B	22.06.26	Tür T23-OG verschoben, T13-OG und T16-OG ohne BS- Anforderung
C	01.09.26	AufmaS Höhen Anbau eingegeben
	04.09.26	TB- Vorwand Büros ergänzt brüstungshoch

BEMERKUNGEN

Alle Brüstungs-, Vorlagen- und Öffnungsmaße ab OK FFB.
Alle tragenden und konstruktiven Bauteile müssen nach geprüfter statischer Berechnung hergestellt werden.
Alle Maße sind am Bau zu prüfen, Unstimmigkeiten sind umgehend mit der Bauüberwachung, sowie dem Architekten zu klären!
Ausführungszeichnungen gelten nur in Verbindung mit der Statik, der Baubeschreibung, der Baugenehmigung, des Baugrundgutachtens, sowie des Energieeinsparnachweises!
Die Fachplanung der Fachingenieure ist zu beachten!

PROJEKT

Sanierung des Rathauses in Maikammer und Anbau von 2 Büroräumen

Immengartenstraße 24
67481 Maikammer

BAUHERR

Verbandsgemeindeverwaltung Maikammer

vertreten durch Frau Bürgermeisterin Gabriele Flach
Immengartenstraße 24 , 67481 Maikammer
Tel.: 06321-5899-0
Fax: 06321-5899-99

Planbezeichnung	A13_SN-AA+BB_MK-Rathaus-AZ-C	Index C
	AUSFÜHRUNGSPLANUNG	
FORMAT	ISO A0	PLANINHALT: Schnitt C-C Abbruch und Neu
MASZSTAB	1:50	
GEZEICHNET	KV DATUM 04.09.2026	GEWERK: Architektur
GEPRÜFT	FF DATUM 04.09.2026	Plannr.: A13

PFAD: Z:\AI_Users\PROJEKTE\457_Maikammer-Rathaus\100_zeichnungen\05_AZ\MK-AZ_04.09.26.S12