



SCHNITT A-A

Erneuerung Wasserversorgung DN100GGG

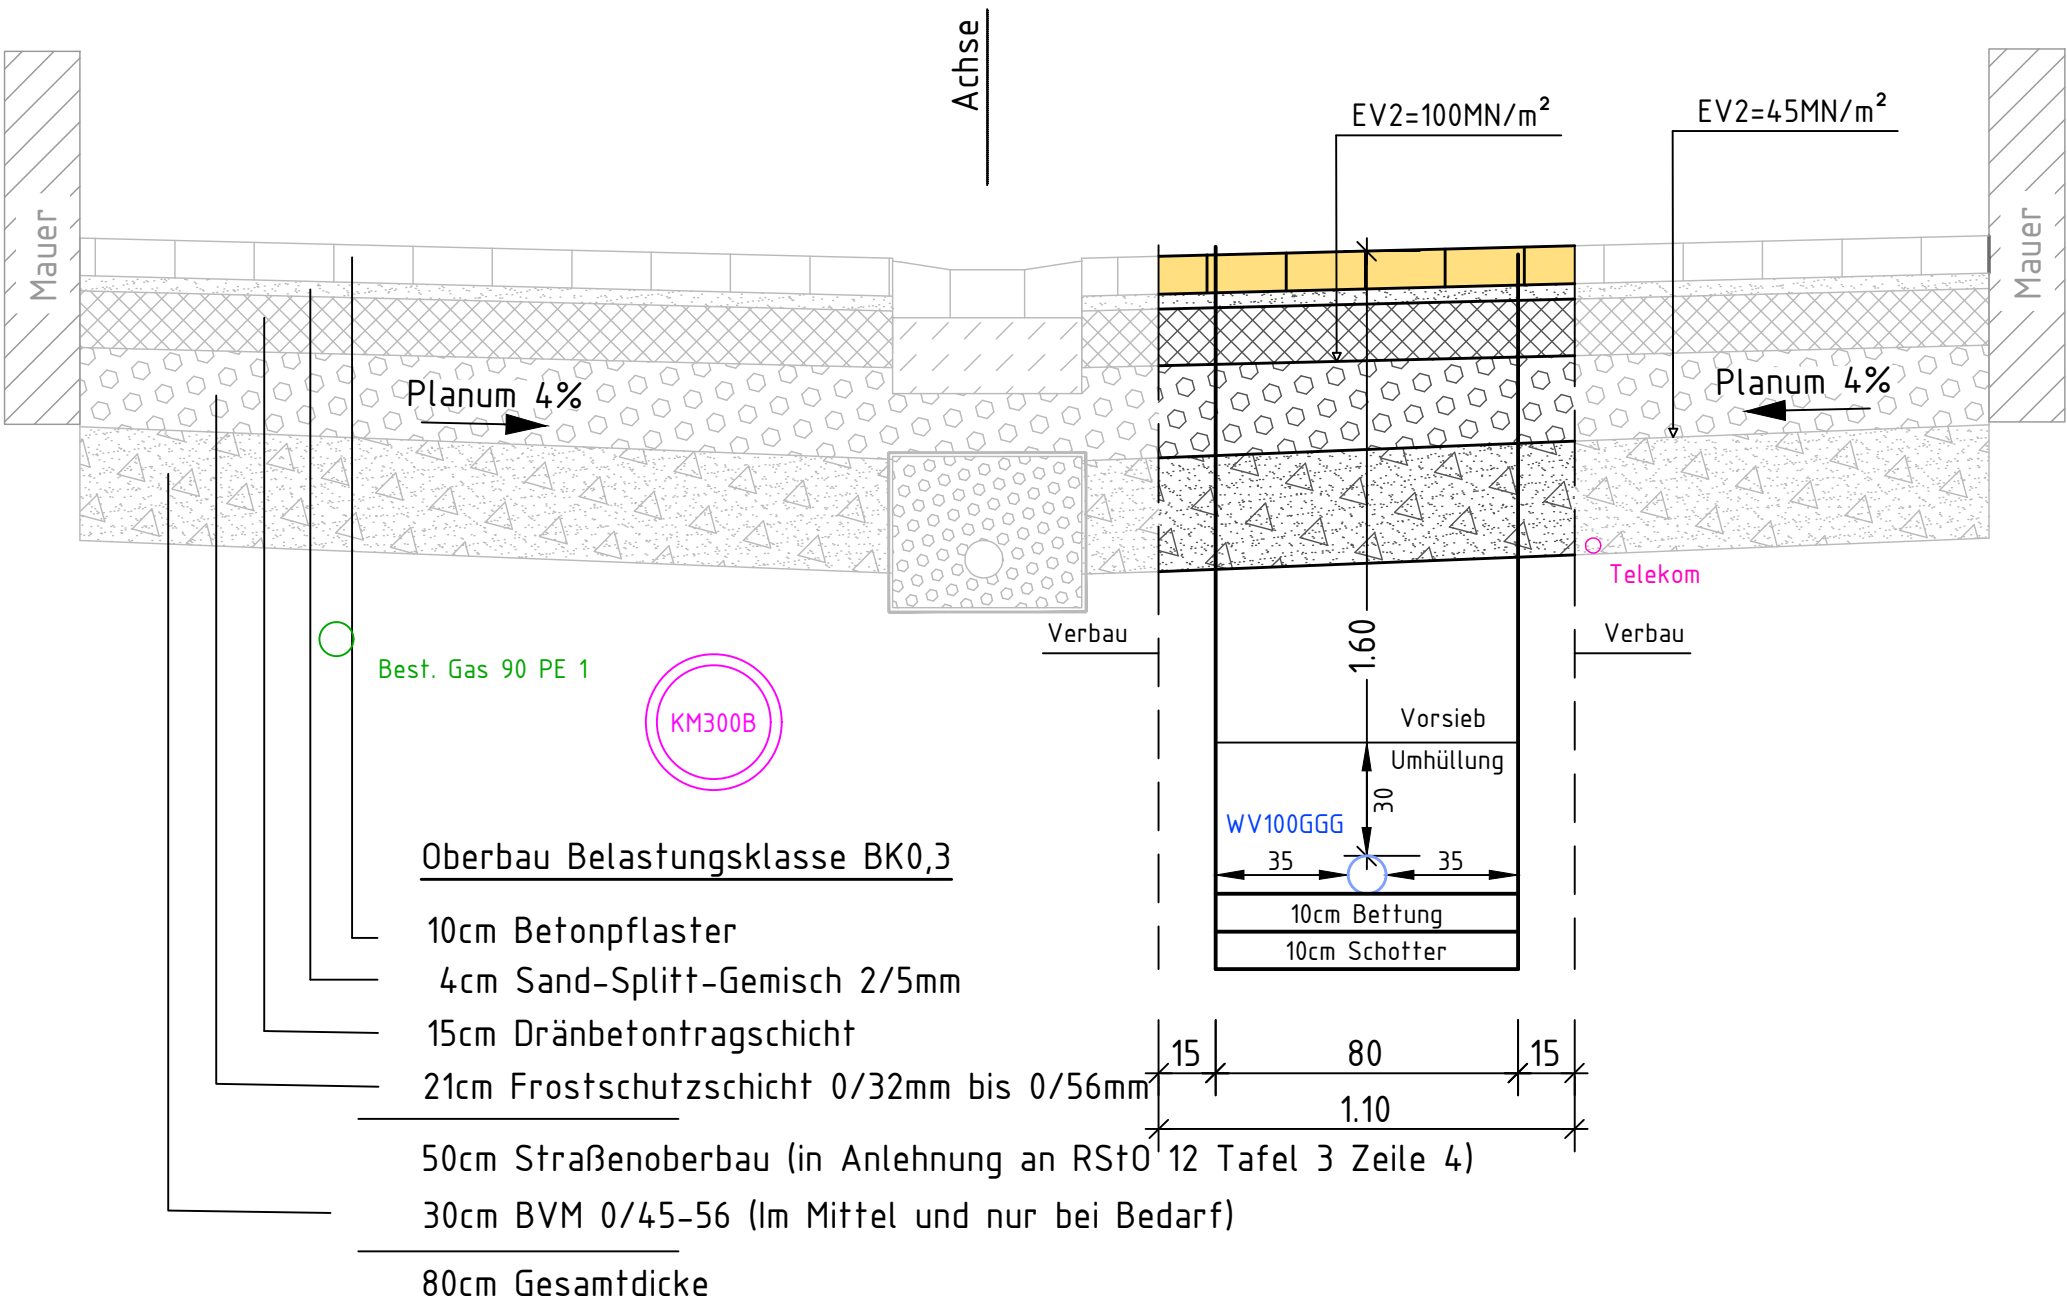

SCHNITT B-B

Erneuerung Wasserversorgung DN100GGG

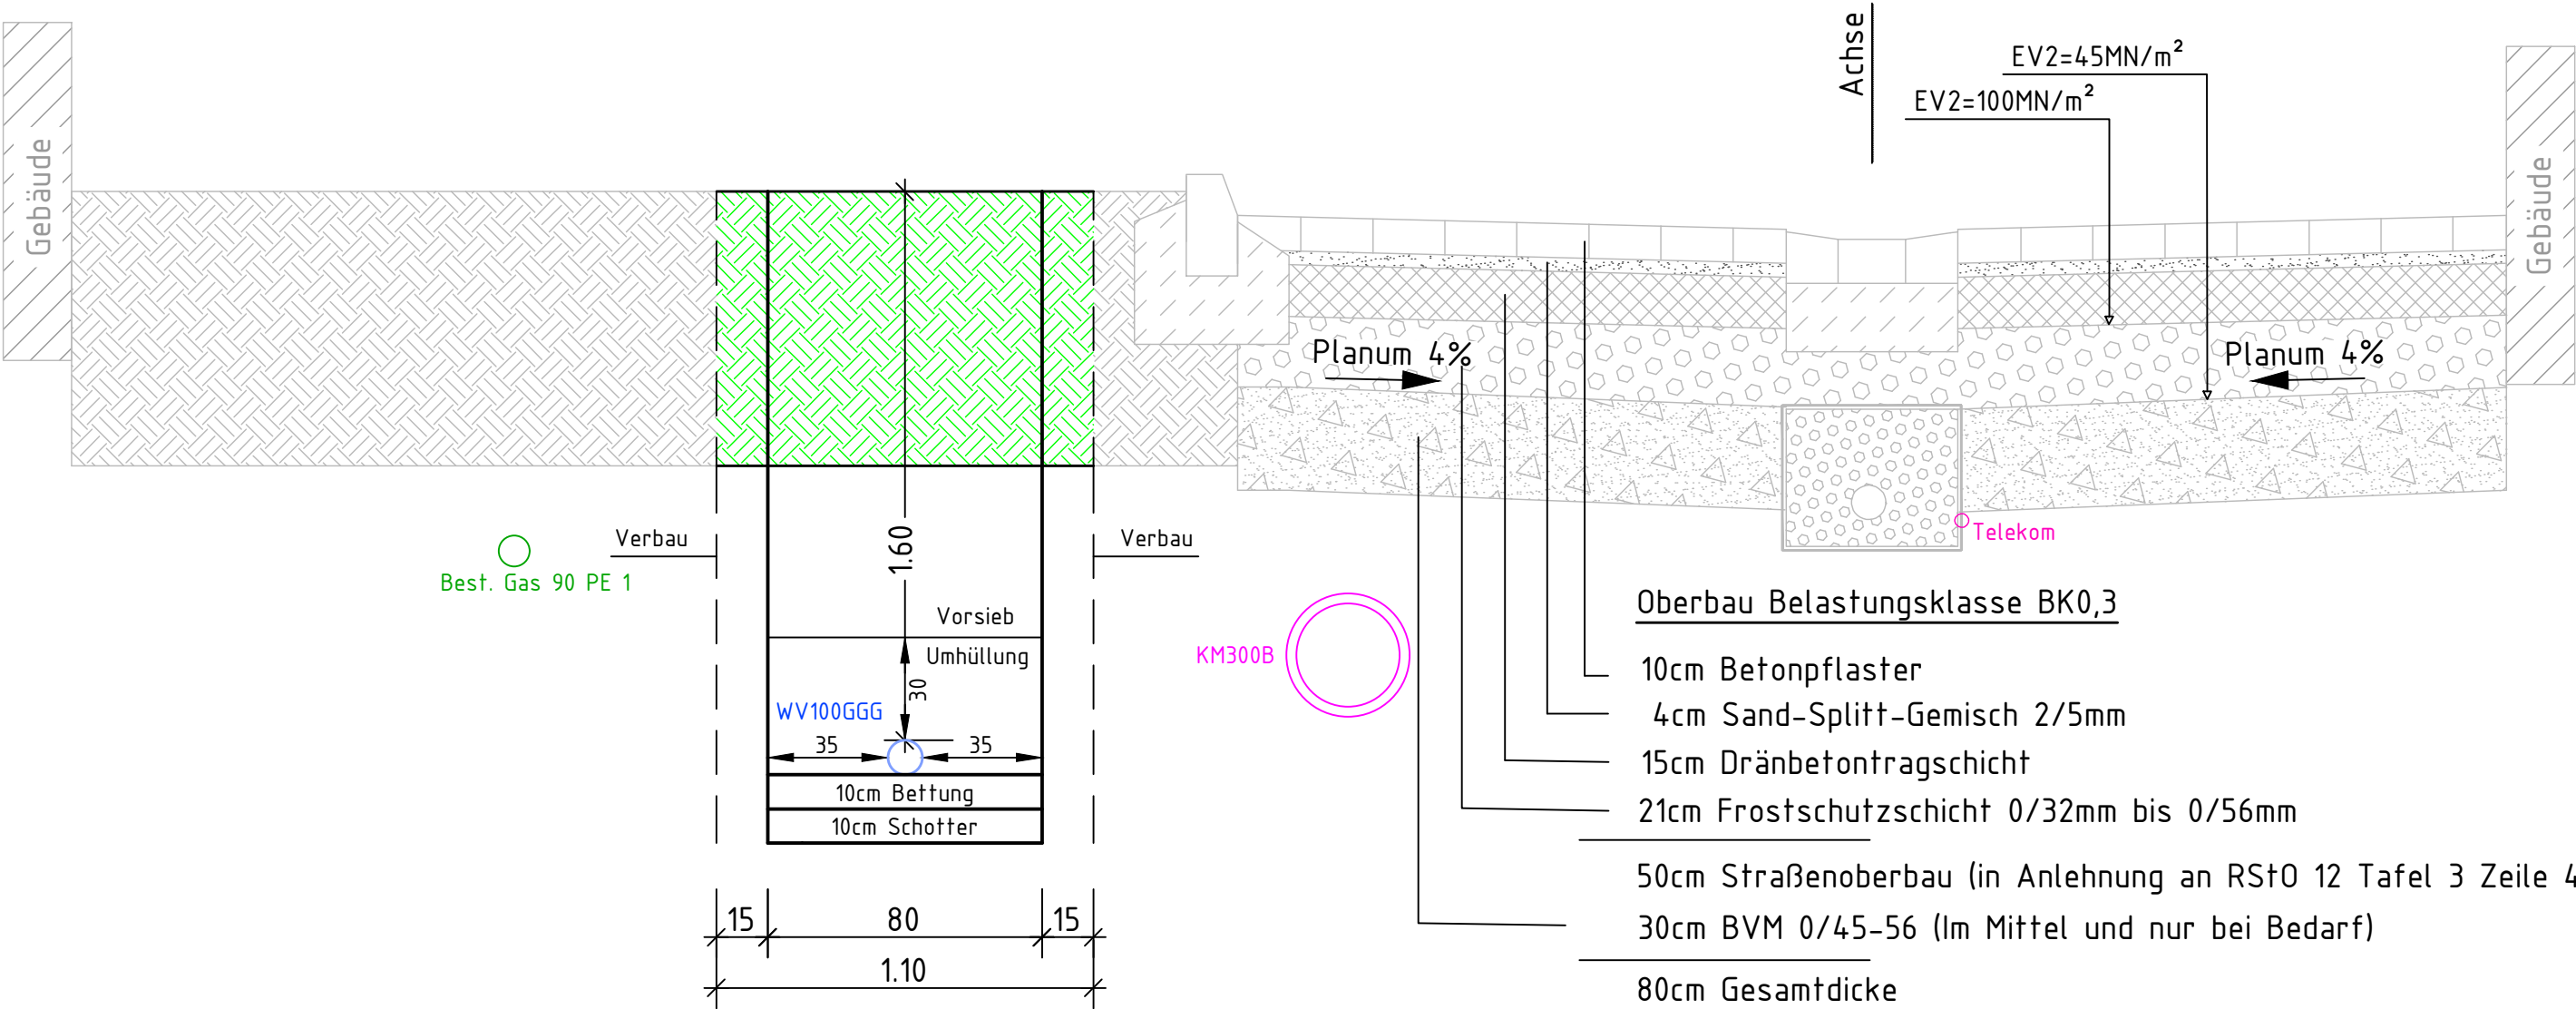

Änderung:	Bezeichnung:	erstellt:	Datum:	
Bauvorhaben: Verbandsgemeindewerke Edenkoben Böbingen – Hirtensstraße Erneuerung WV / Kanal HA – Ausführungsplanung				
Bauherr: Verbandsgemeindewerke Edenkoben				
Zeichnungsinhalt: Grabenprofile Schnitt A und B				
Für den Auftraggeber: VGW Edenkoben Ort: Edenkoben Datum:			Für den Auftragnehmer: Ort: Datum:	
	Datum:	Name:	Blattgr.: .59*42m	Anlage:
bearbeitet:	August 2026		Maßstab: 1:20	Planart:
gezeichnet:	August 2026		Projekt: P2450	Grabenprofil
geprüft:	August 2026		zug. Pläne:	Plan-Nr.:
Diese Zeichnung ist urheberrechtlich geschützt. Der Empfänger darf die Zeichnung nur zu dem Zweck benutzen, zu dem sie ihm anvertraut wird.				100
Dateiname: S:\Projek24\P2450\DWG\Grabenprofil.dwg				