


Legende

	Bestand
	Rückbau
	Bestehende Leitungen

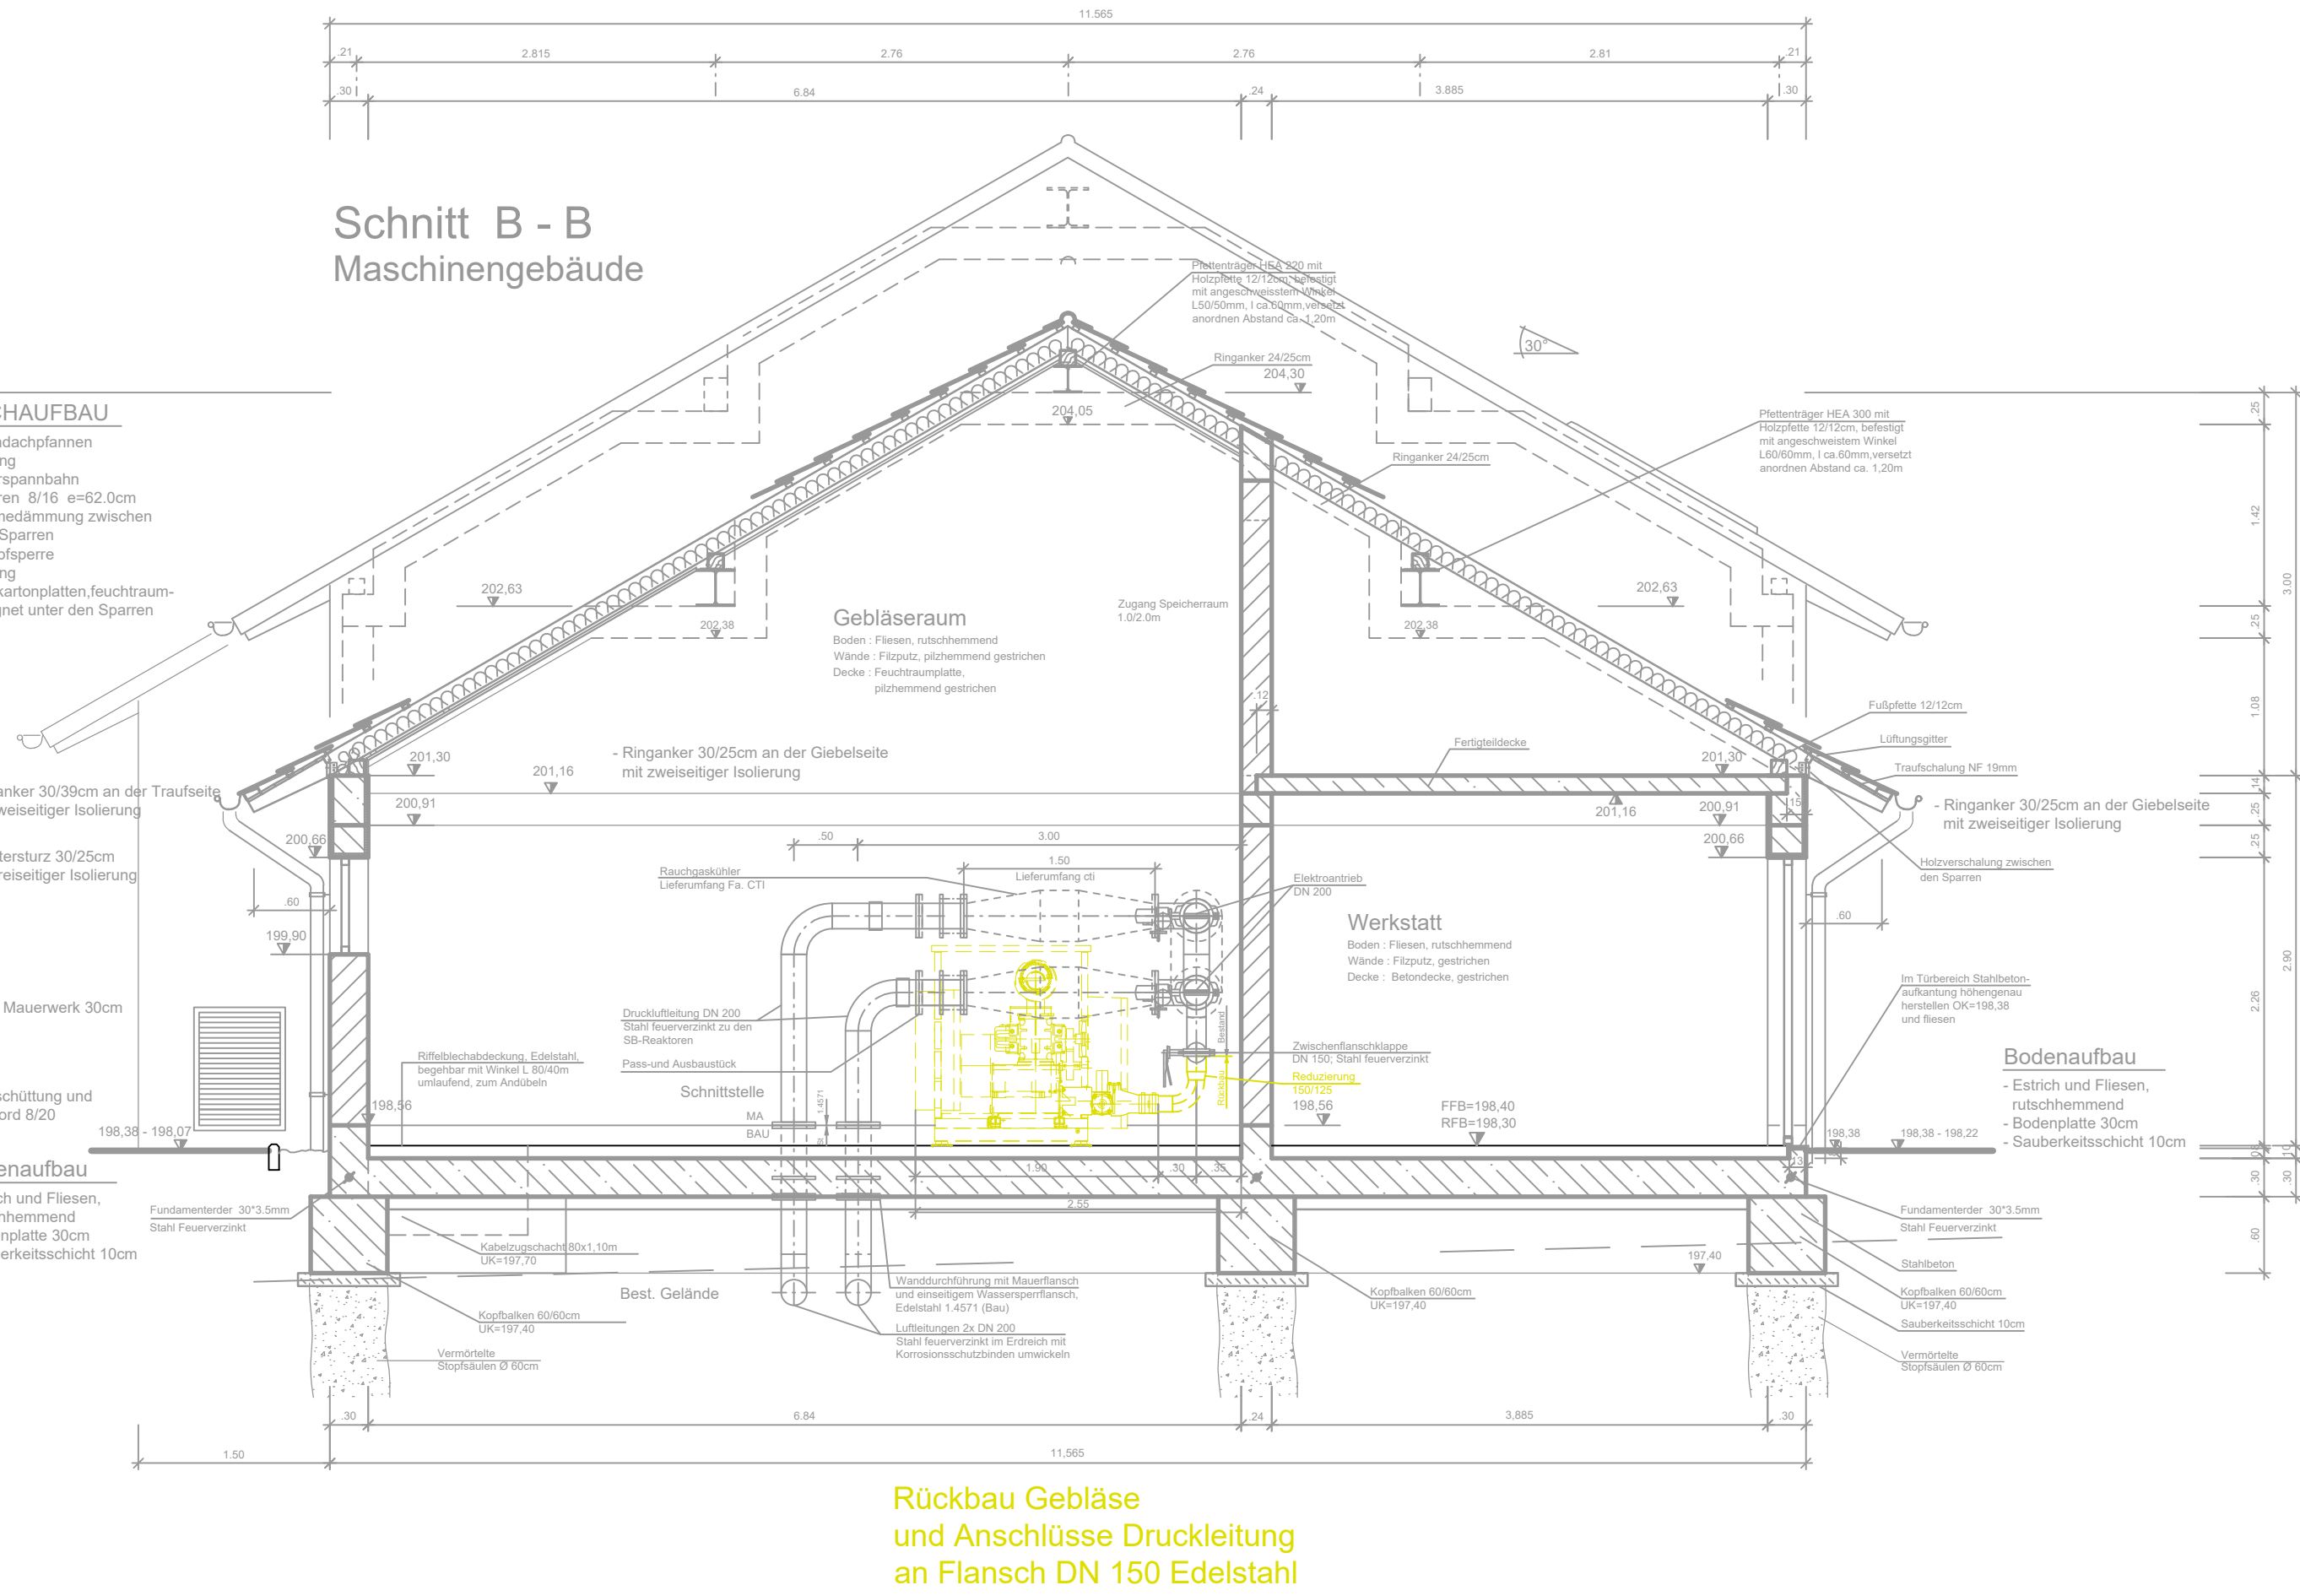

Nur zur Kalkulation

Projekt Erneuerung der Belüftung für die Kläranlage Queichtal in Wilgartswiesen			
Auftraggeber			
Ort, Datum			
Unterschrift			
Planverfasser der Objektplanung			
Ort, Datum			
Unterschrift			
Phase	Leistungsbereich	Massstab	Status
Ausführungsplanung	Abwassertechnik	1: 50	
Planinhalt			
Betriebs- und Maschinengebäude -Rückbau- Umbau Gebläse- und Technikraum			
Teilgrundriss Erdgeschoss, Schnitte			