



Schnitt D - D

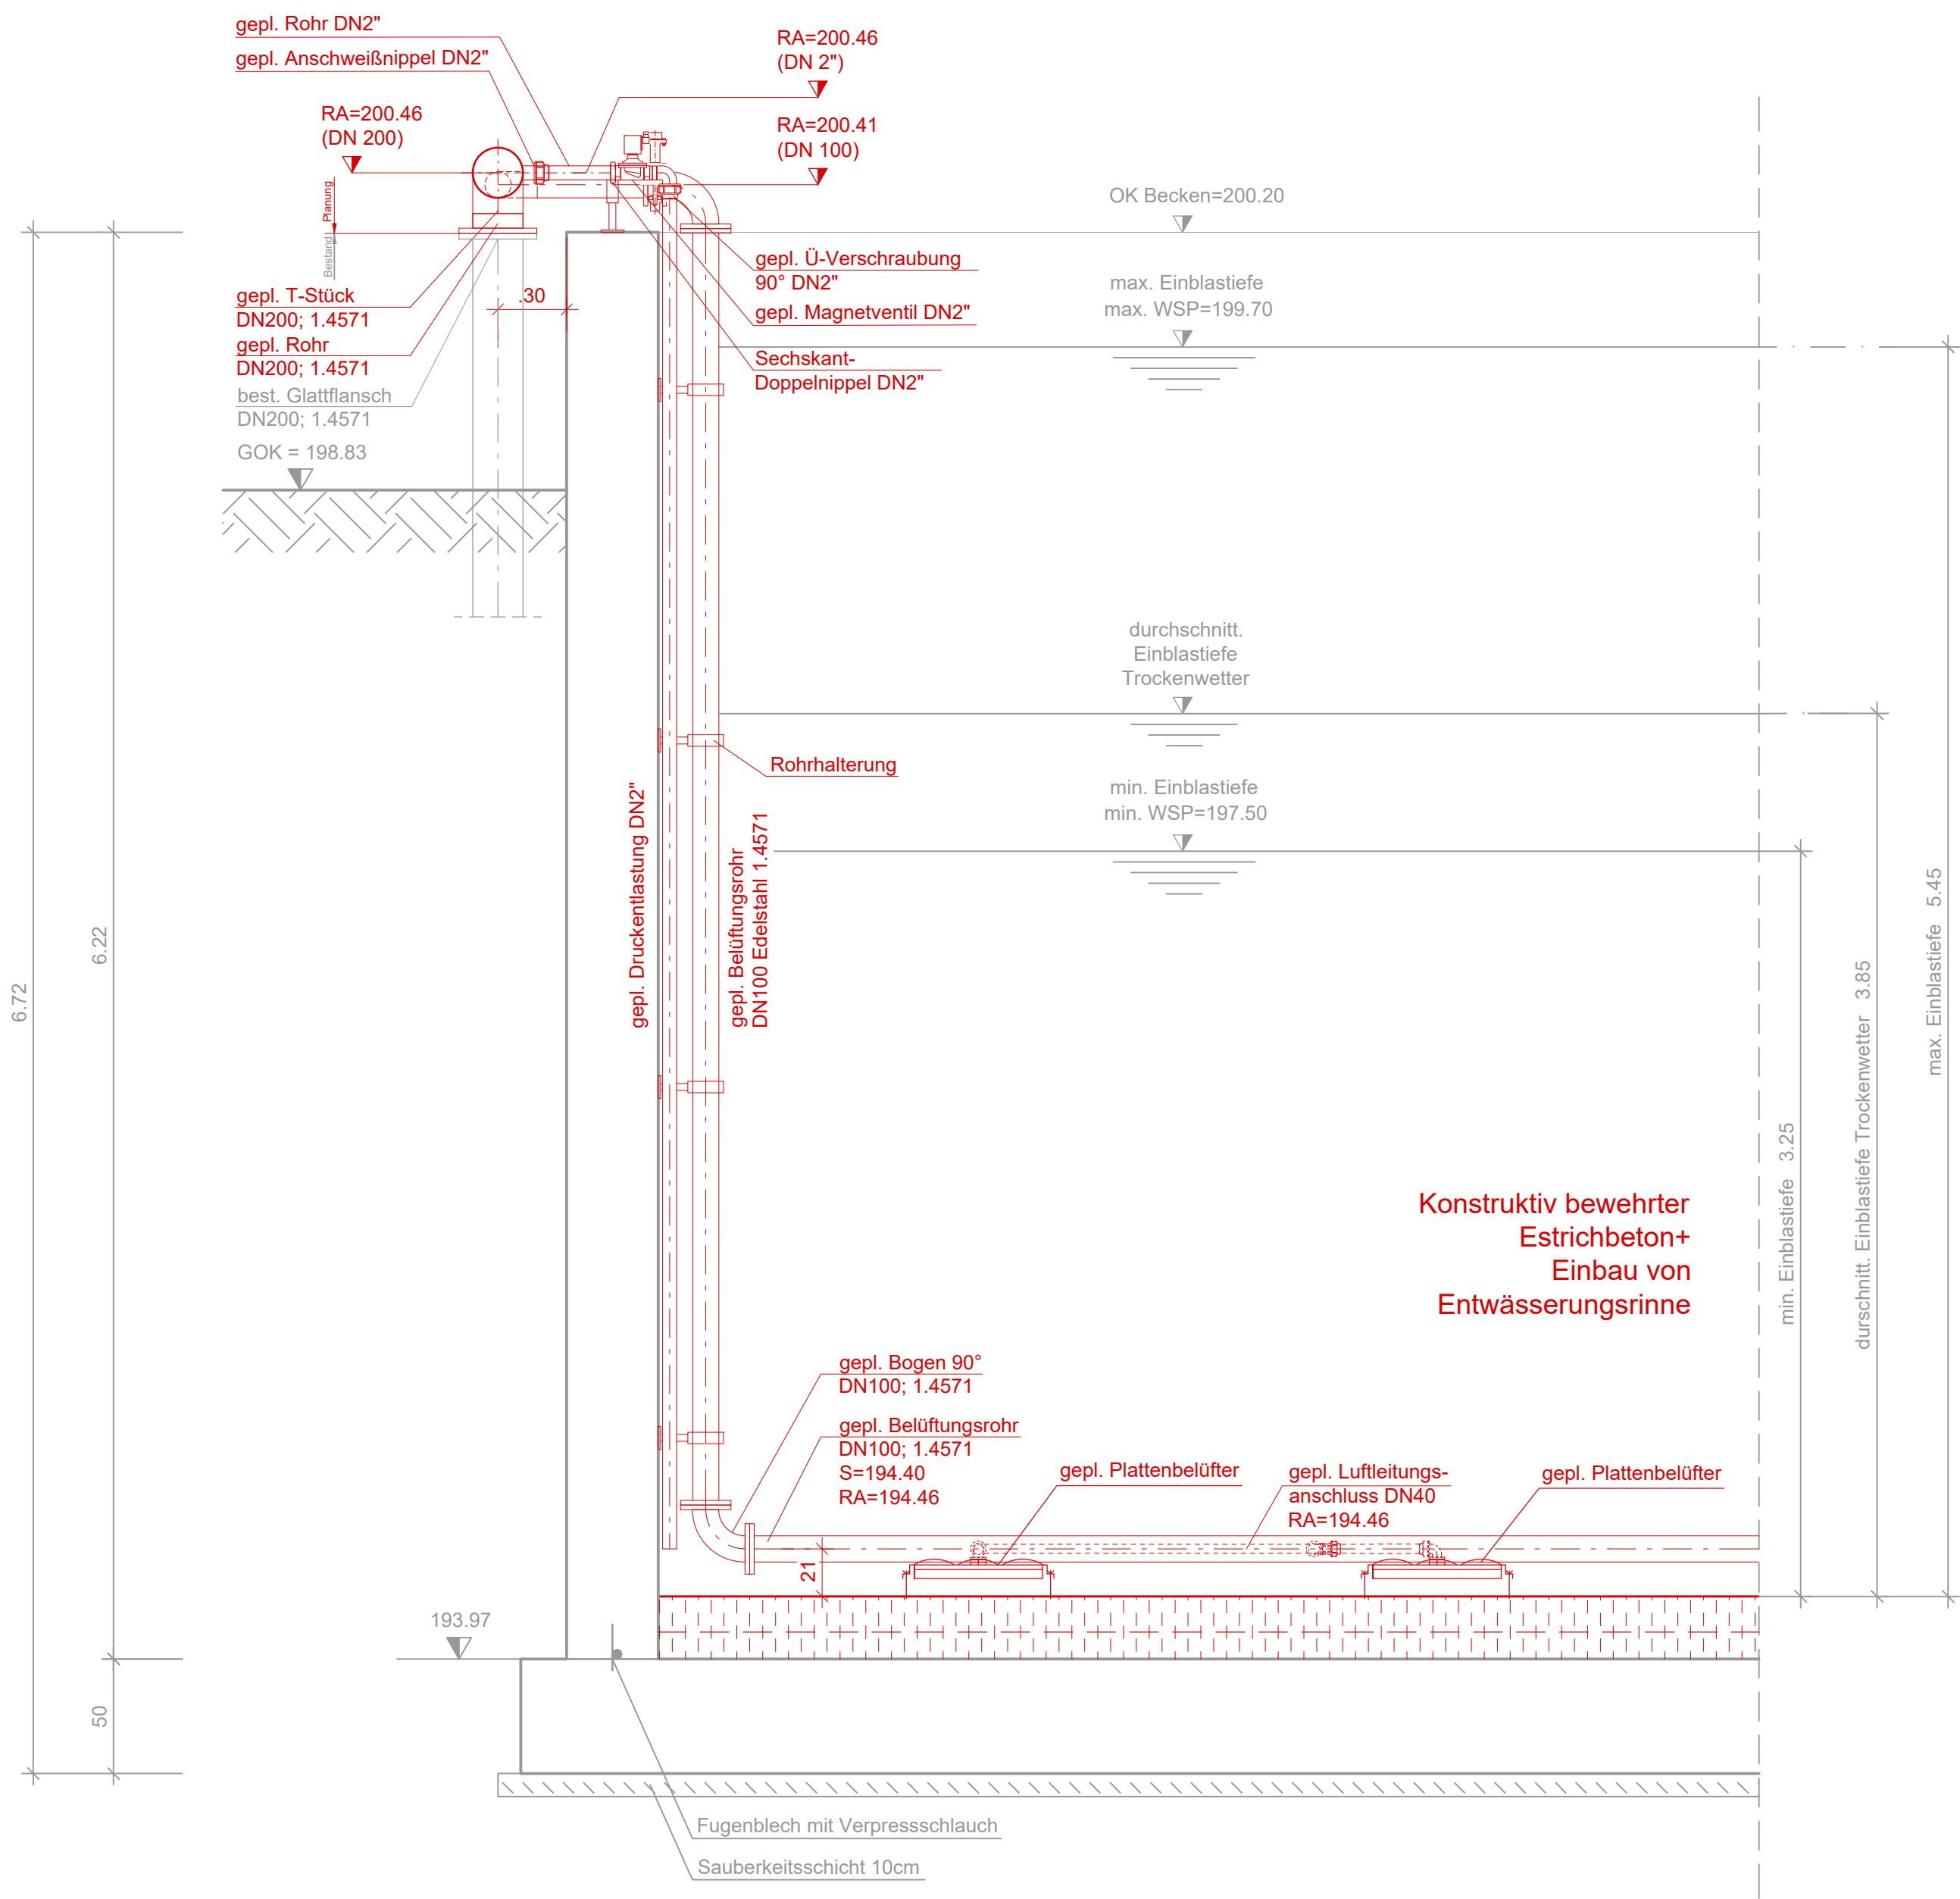

Schnitt E - E

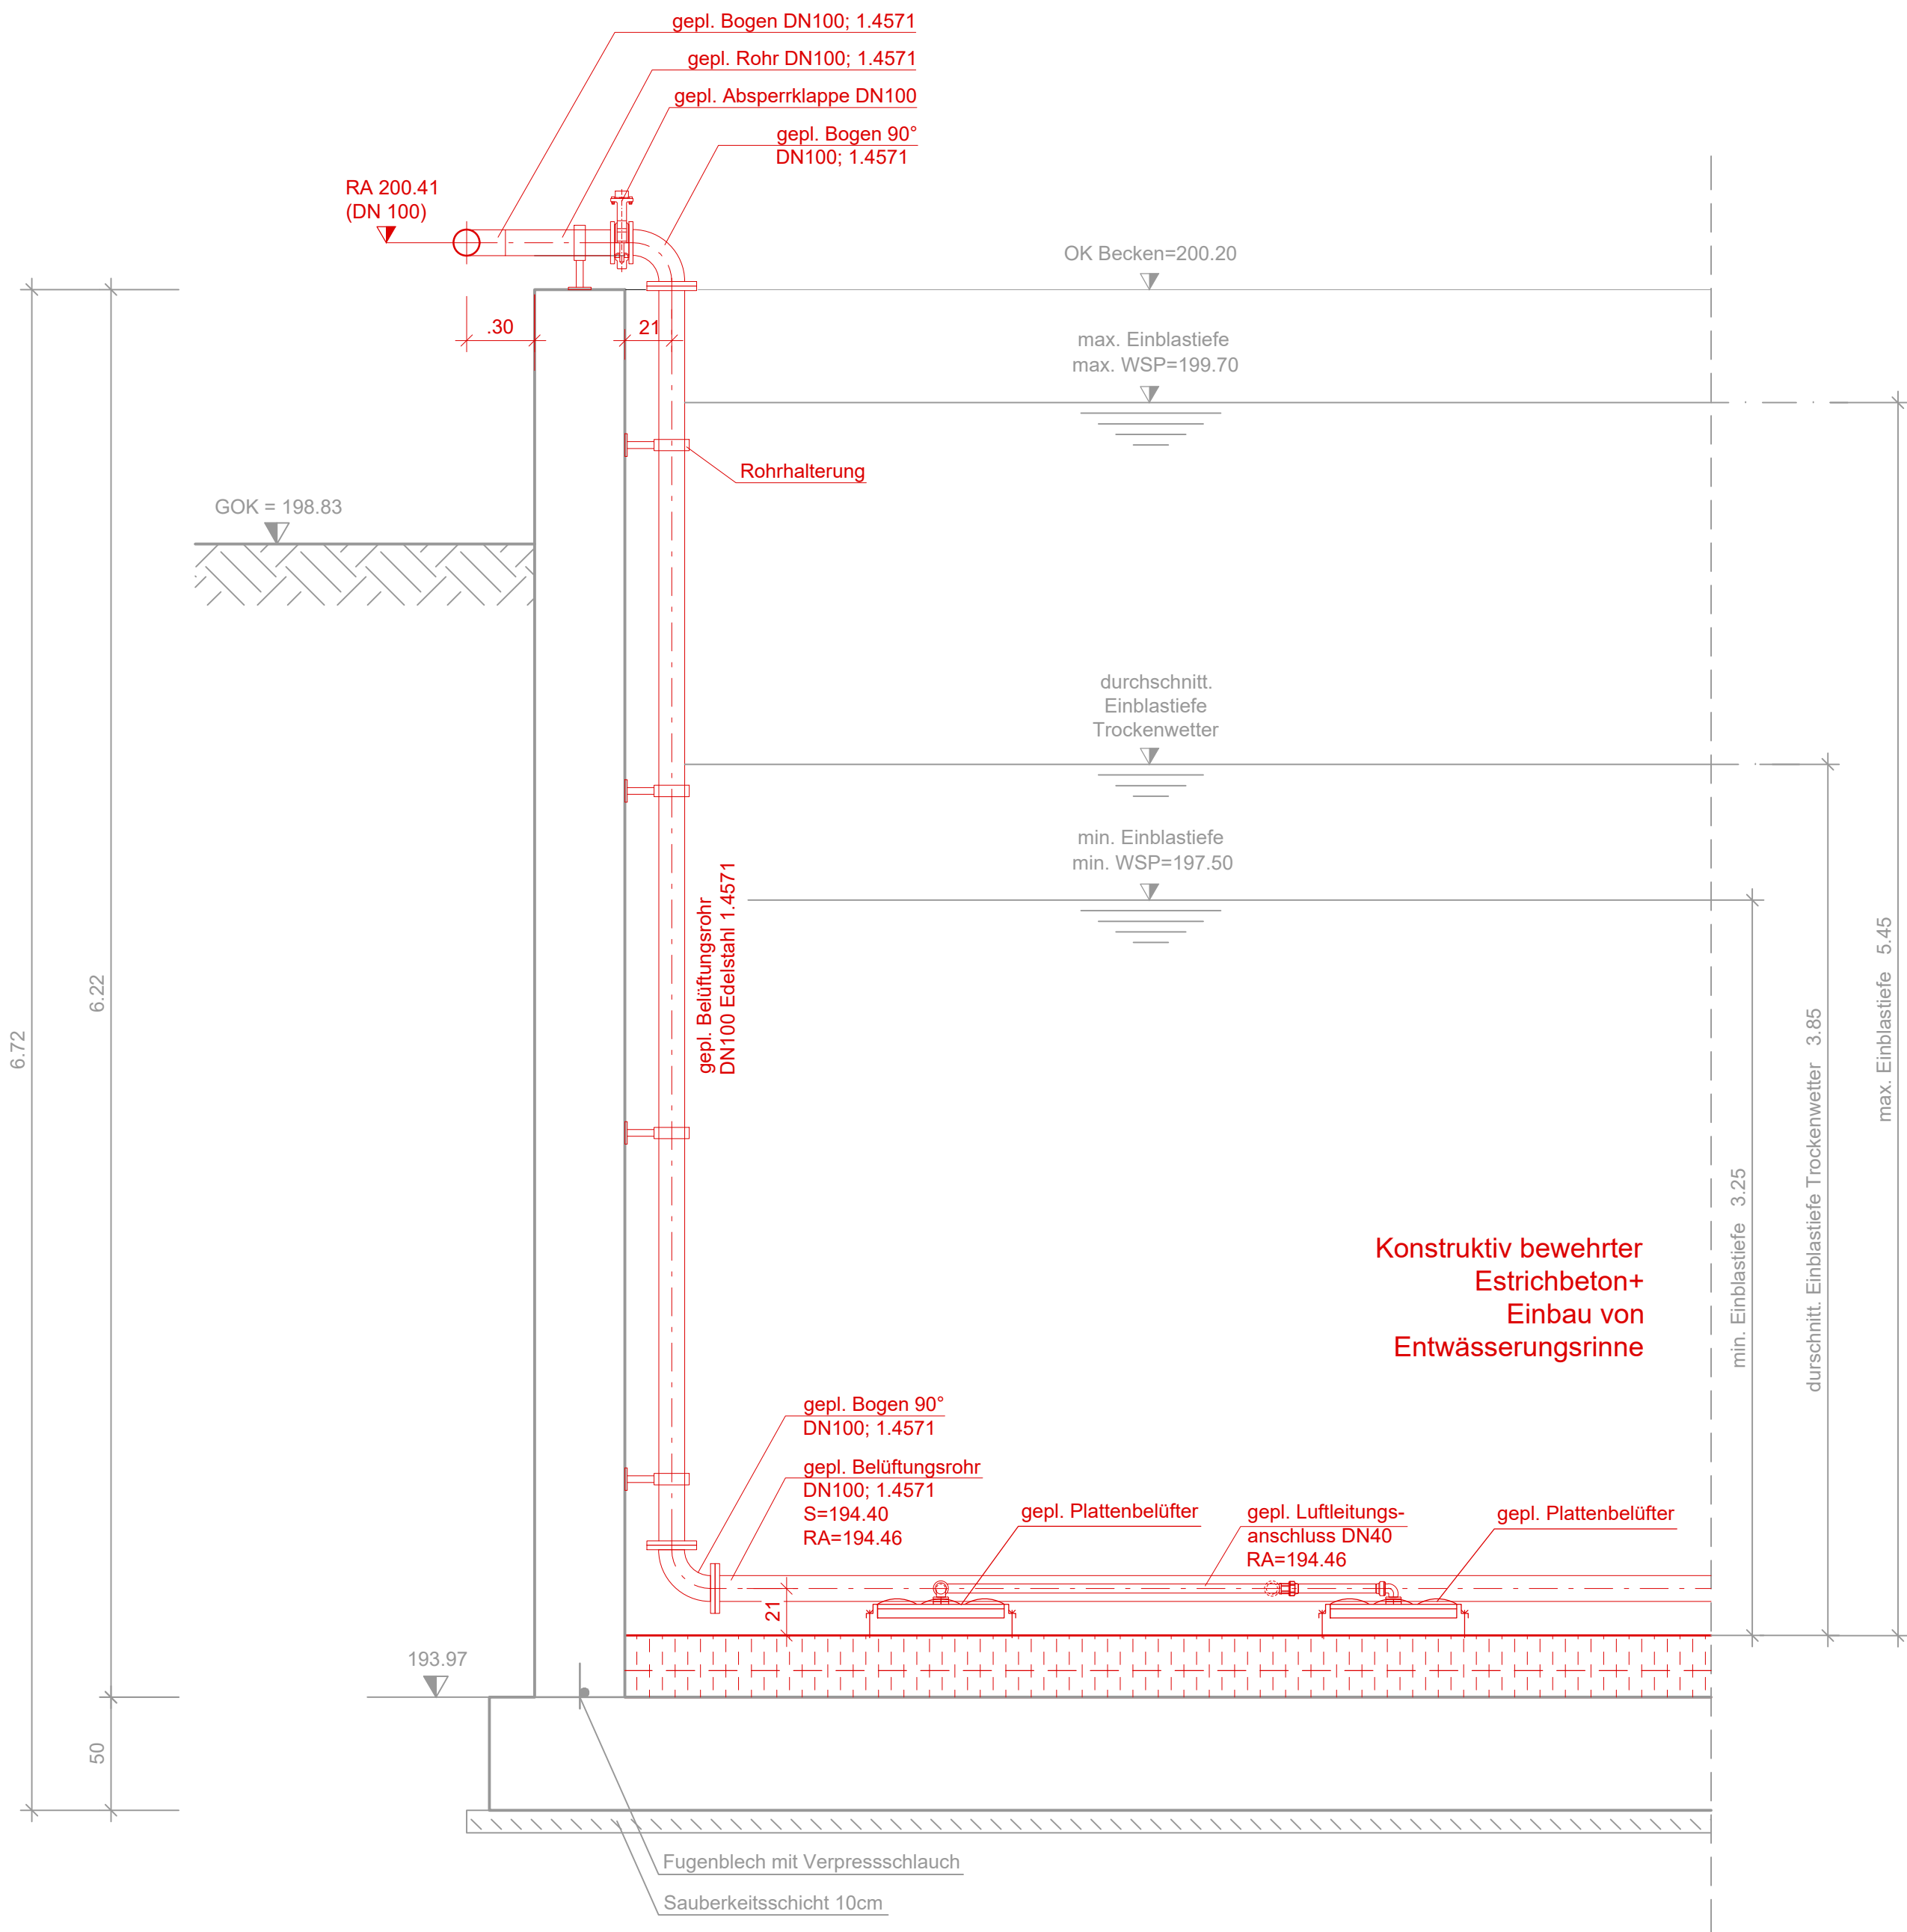


Legende

- Planung  
Bestand

Detail Luftanschluss

M 1:25

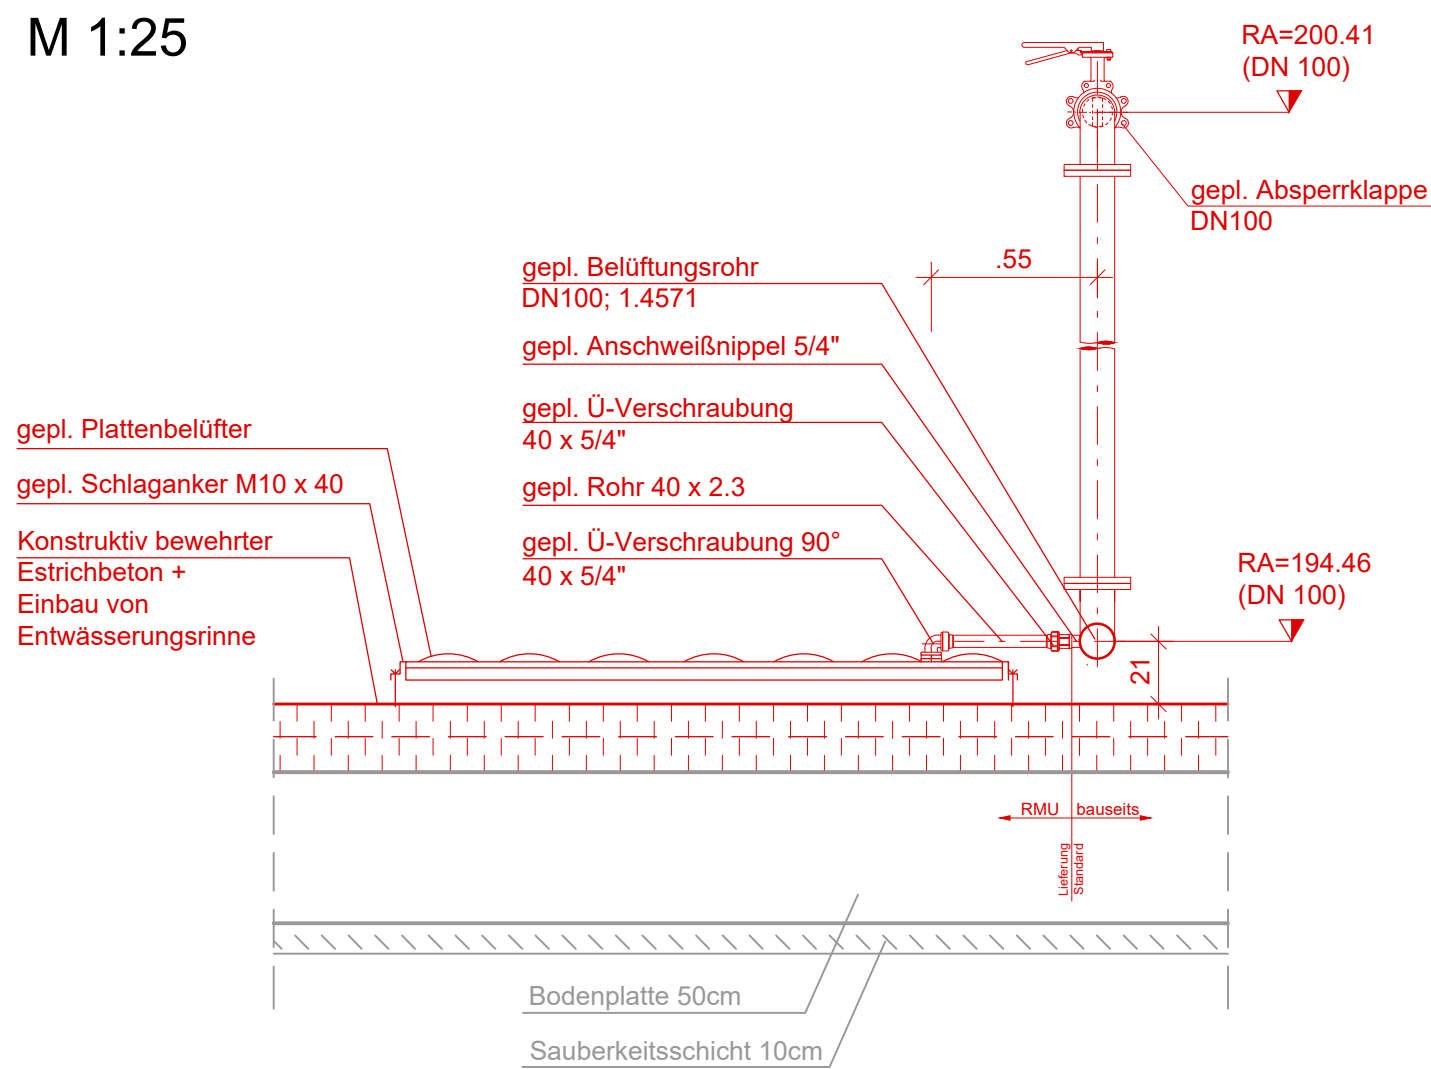

Nur zur Kalkulation

Projekt **Erneuerung der Belüftung für die Kläranlage Queichtal in Wilgartswiesen**

Auftraggeber  
Ort, Datum  
Unterschrift

Planverfasser der Objektplanung  
Ort, Datum  
Unterschrift

Phase	Leistungsbereich	Massstab	Status
Ausführungsplanung	Abwassertechnik	1: 25	
Planinhalt			

SB - Reaktor 1 und 2 - Planung -  
Schnitte und Details