



Detail Rinne 50cm

Am Dorfplatz - Achse 1 Station 0+002.500 bis 0+013.700

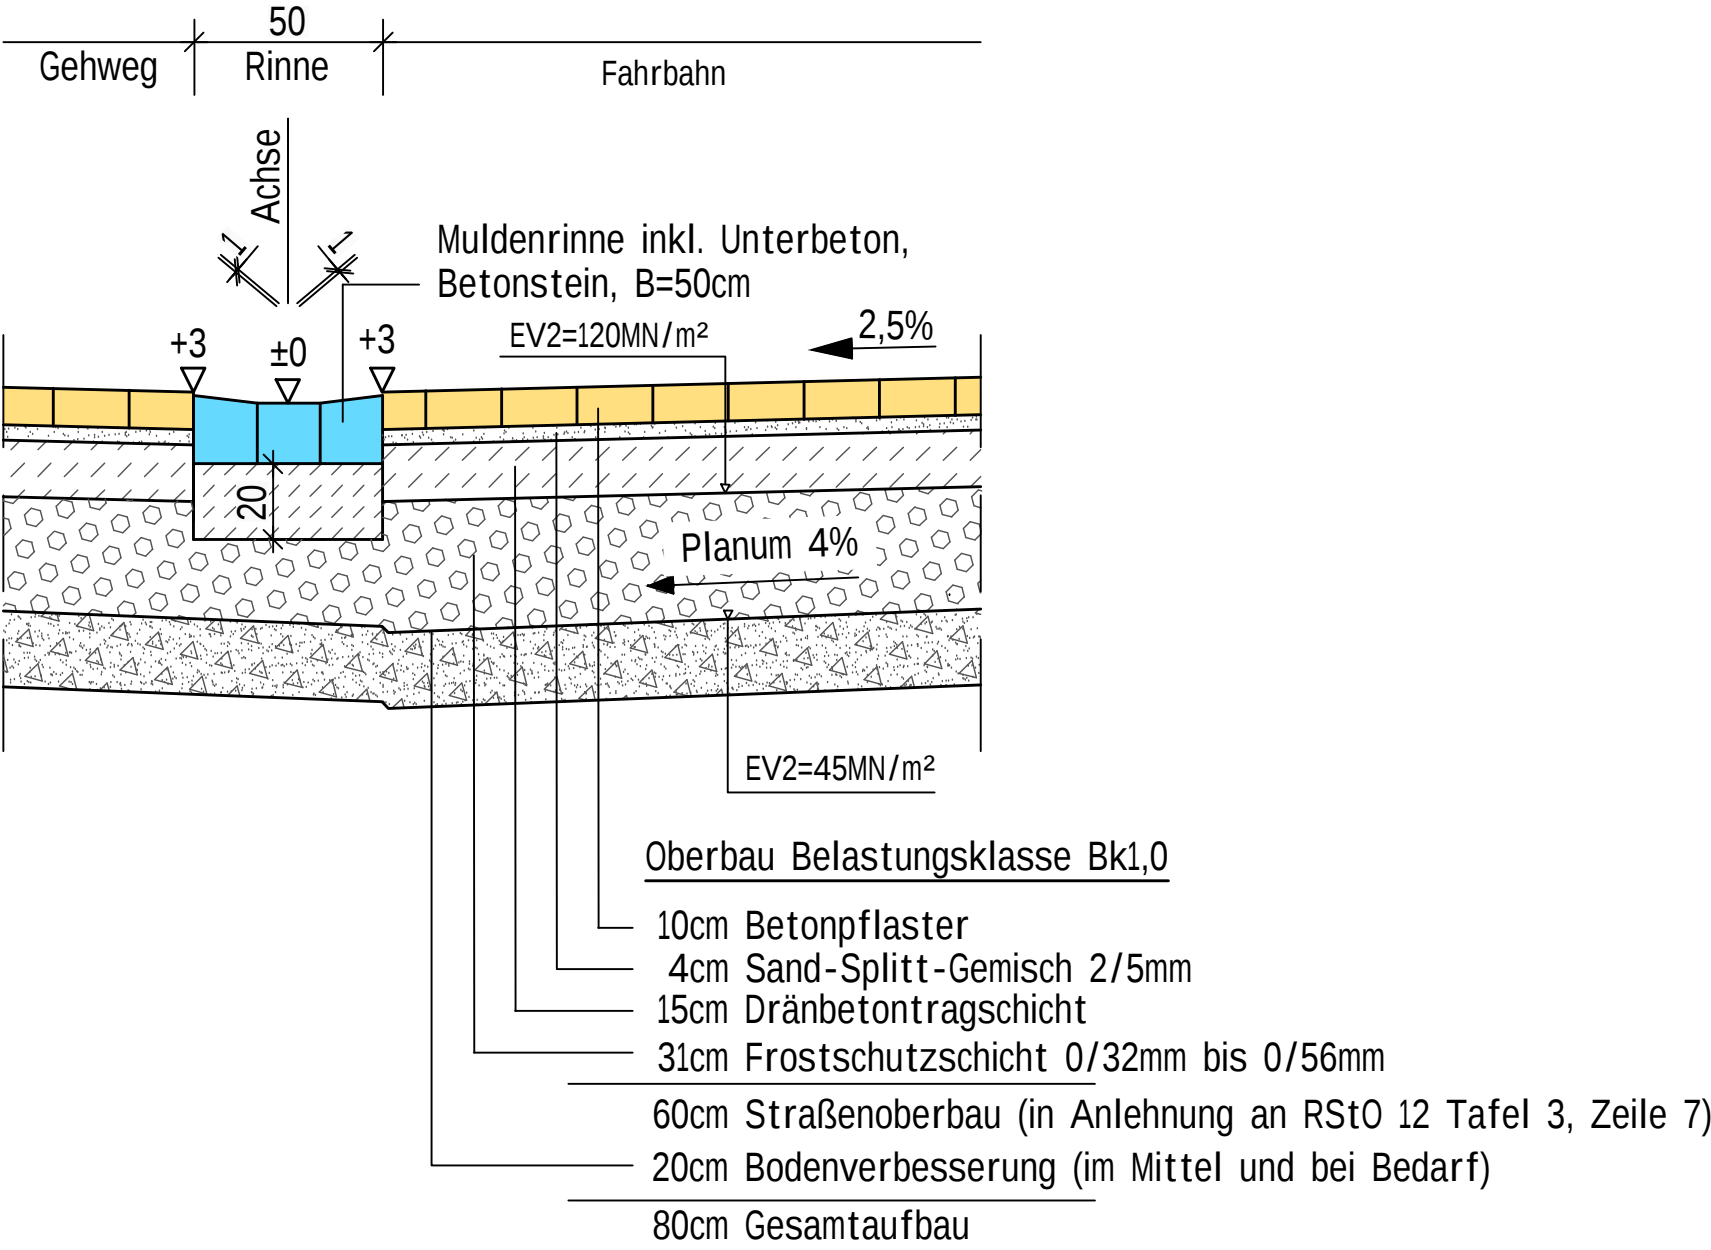


Querschnitt 1-1

Am Dorfplatz - Achse 1 Station 0+019.000

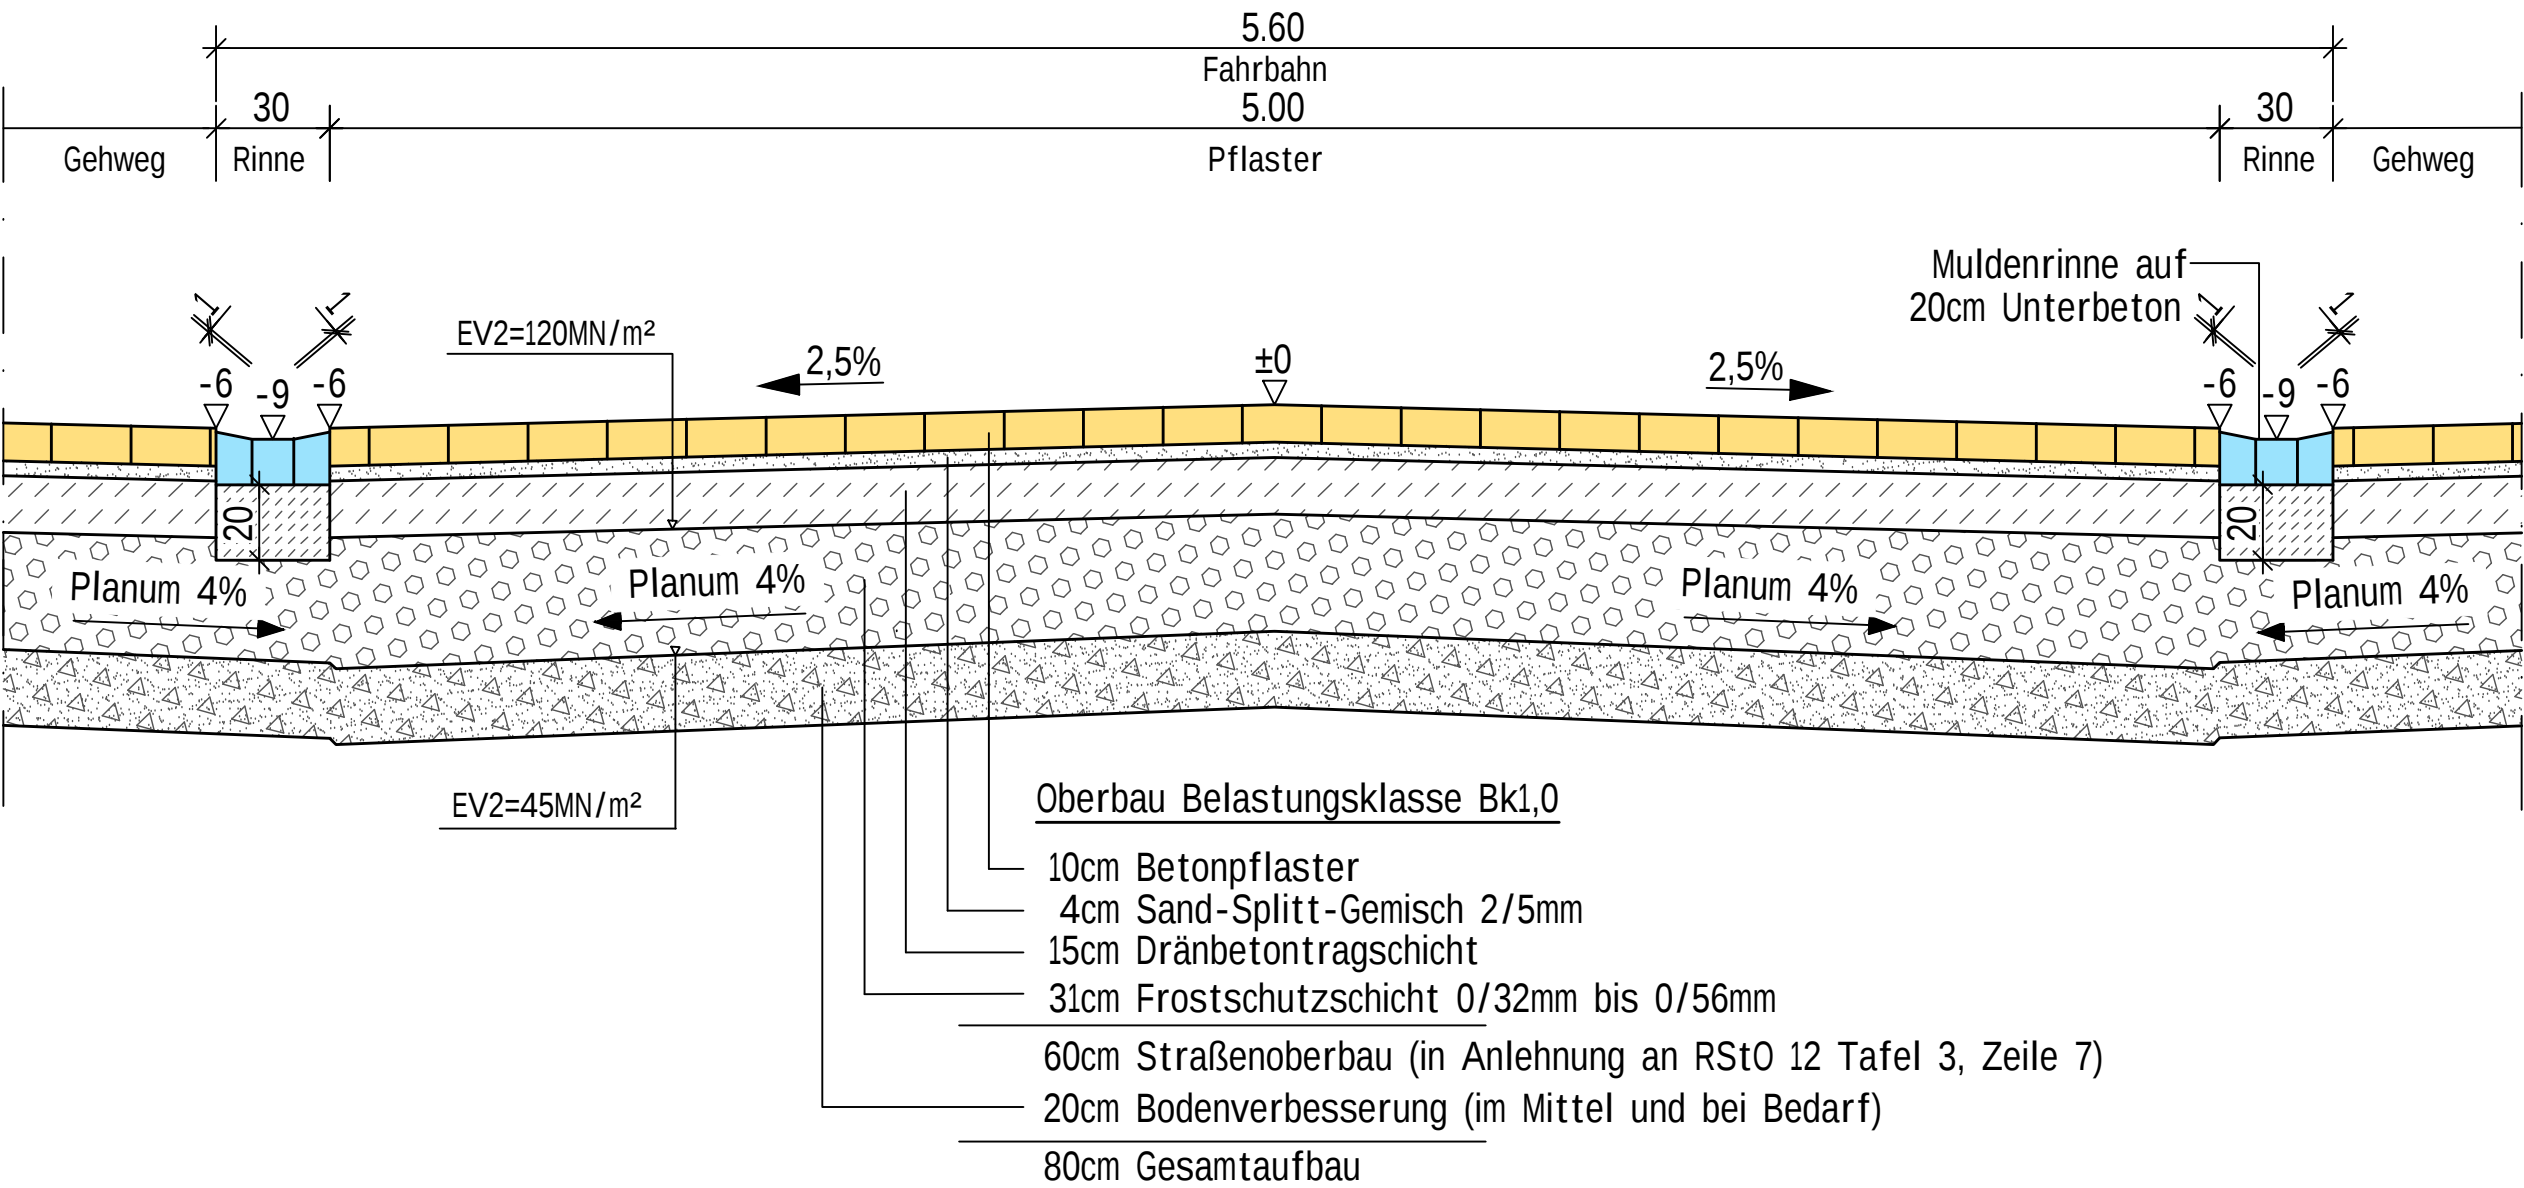

Querschnitt 2-2

Am Dorfplatz - Achse 1 Station 0+029.162

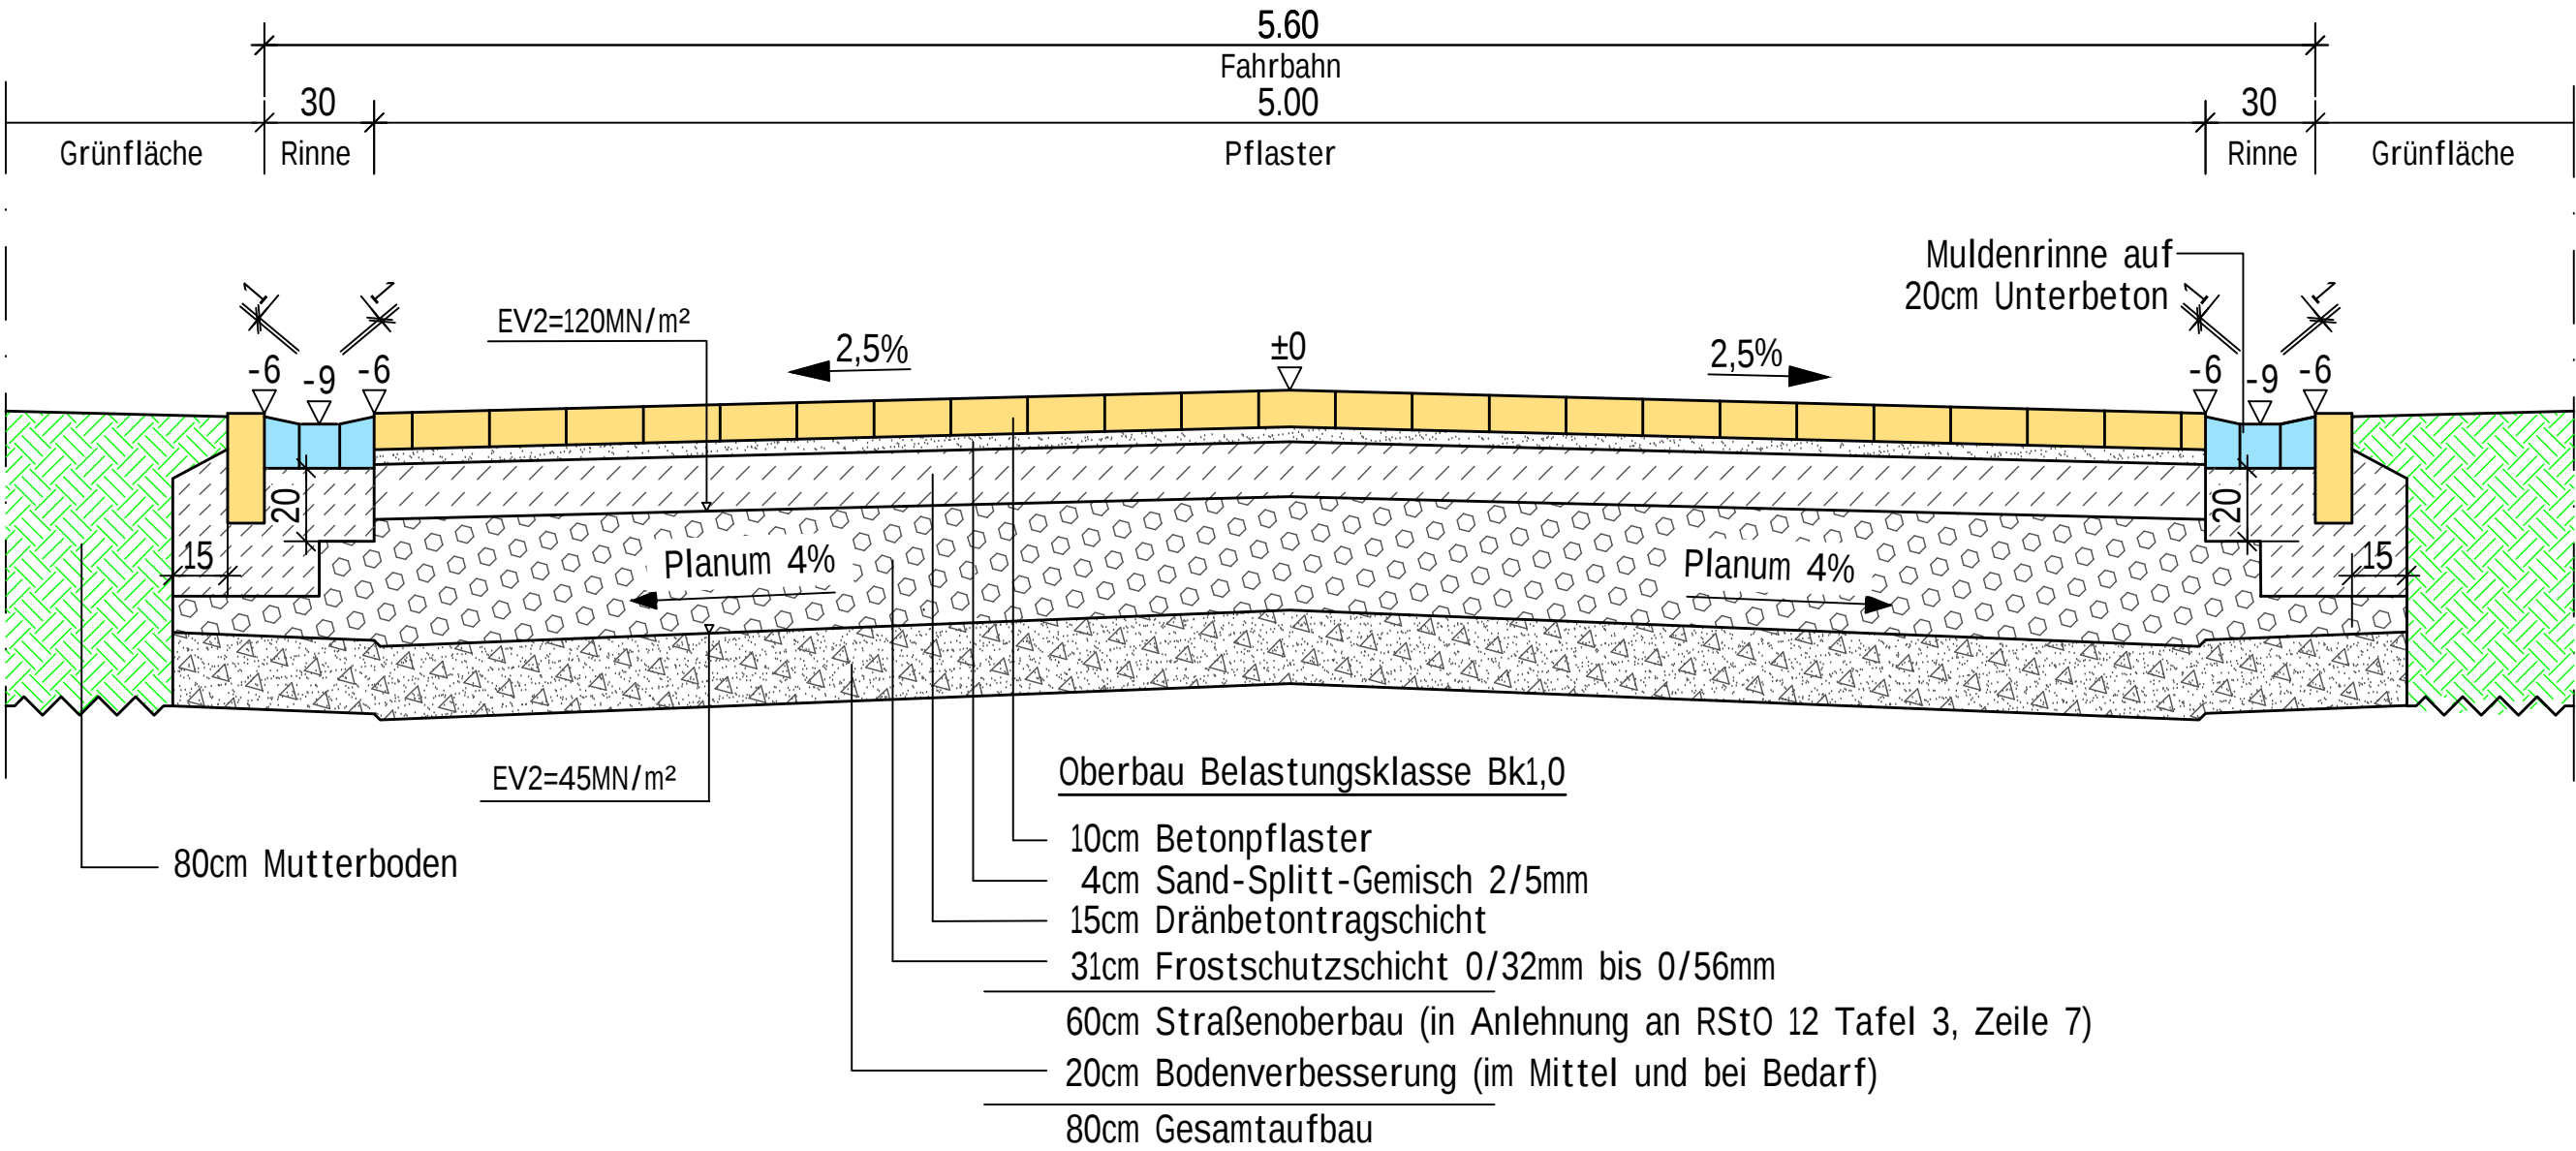

Änderung:	Bezeichnung:	erstellt:	Datum:	
Bauvorhaben:		Verbandsgemeinde Edenkoben Ortsgemeinde Hainfeld – Dorfplatz Straßenbau – Ausführungsplanung		
Bauherr:		Ortsgemeinde Hainfeld		
Zeichnungsinhalt:		Straßenbauquerschnitte 1–1 und 2–2, Detail Rinne 50cm		
Für den Auftraggeber:		OG Hainfeld		Für den Auftragnehmer:
Ort:		Hainfeld		Ort:
Datum:				Datum:
	Datum:	Name:	Blattgr.: .59x.59m	Anlage:
bearbeitet:	August 2026		Maßstab: 1:20	Planart:
gezeichnet:	August 2026		Projekt: P2414	Schnitte
geprüft:	August 2026		zug. Pläne:	Plan-Nr.:
Diese Zeichnung ist urheberrechtlich geschützt. Der Empfänger darf die Zeichnung nur zu dem Zweck benutzen, zu dem sie ihm anvertraut wird.				
Dateiname: S:\Projek24\P2414\DWG\Quer_P2414.dwg				