



Querschnitt 3-3

Am Dorfplatz – Achse 1 Station 0+046.461

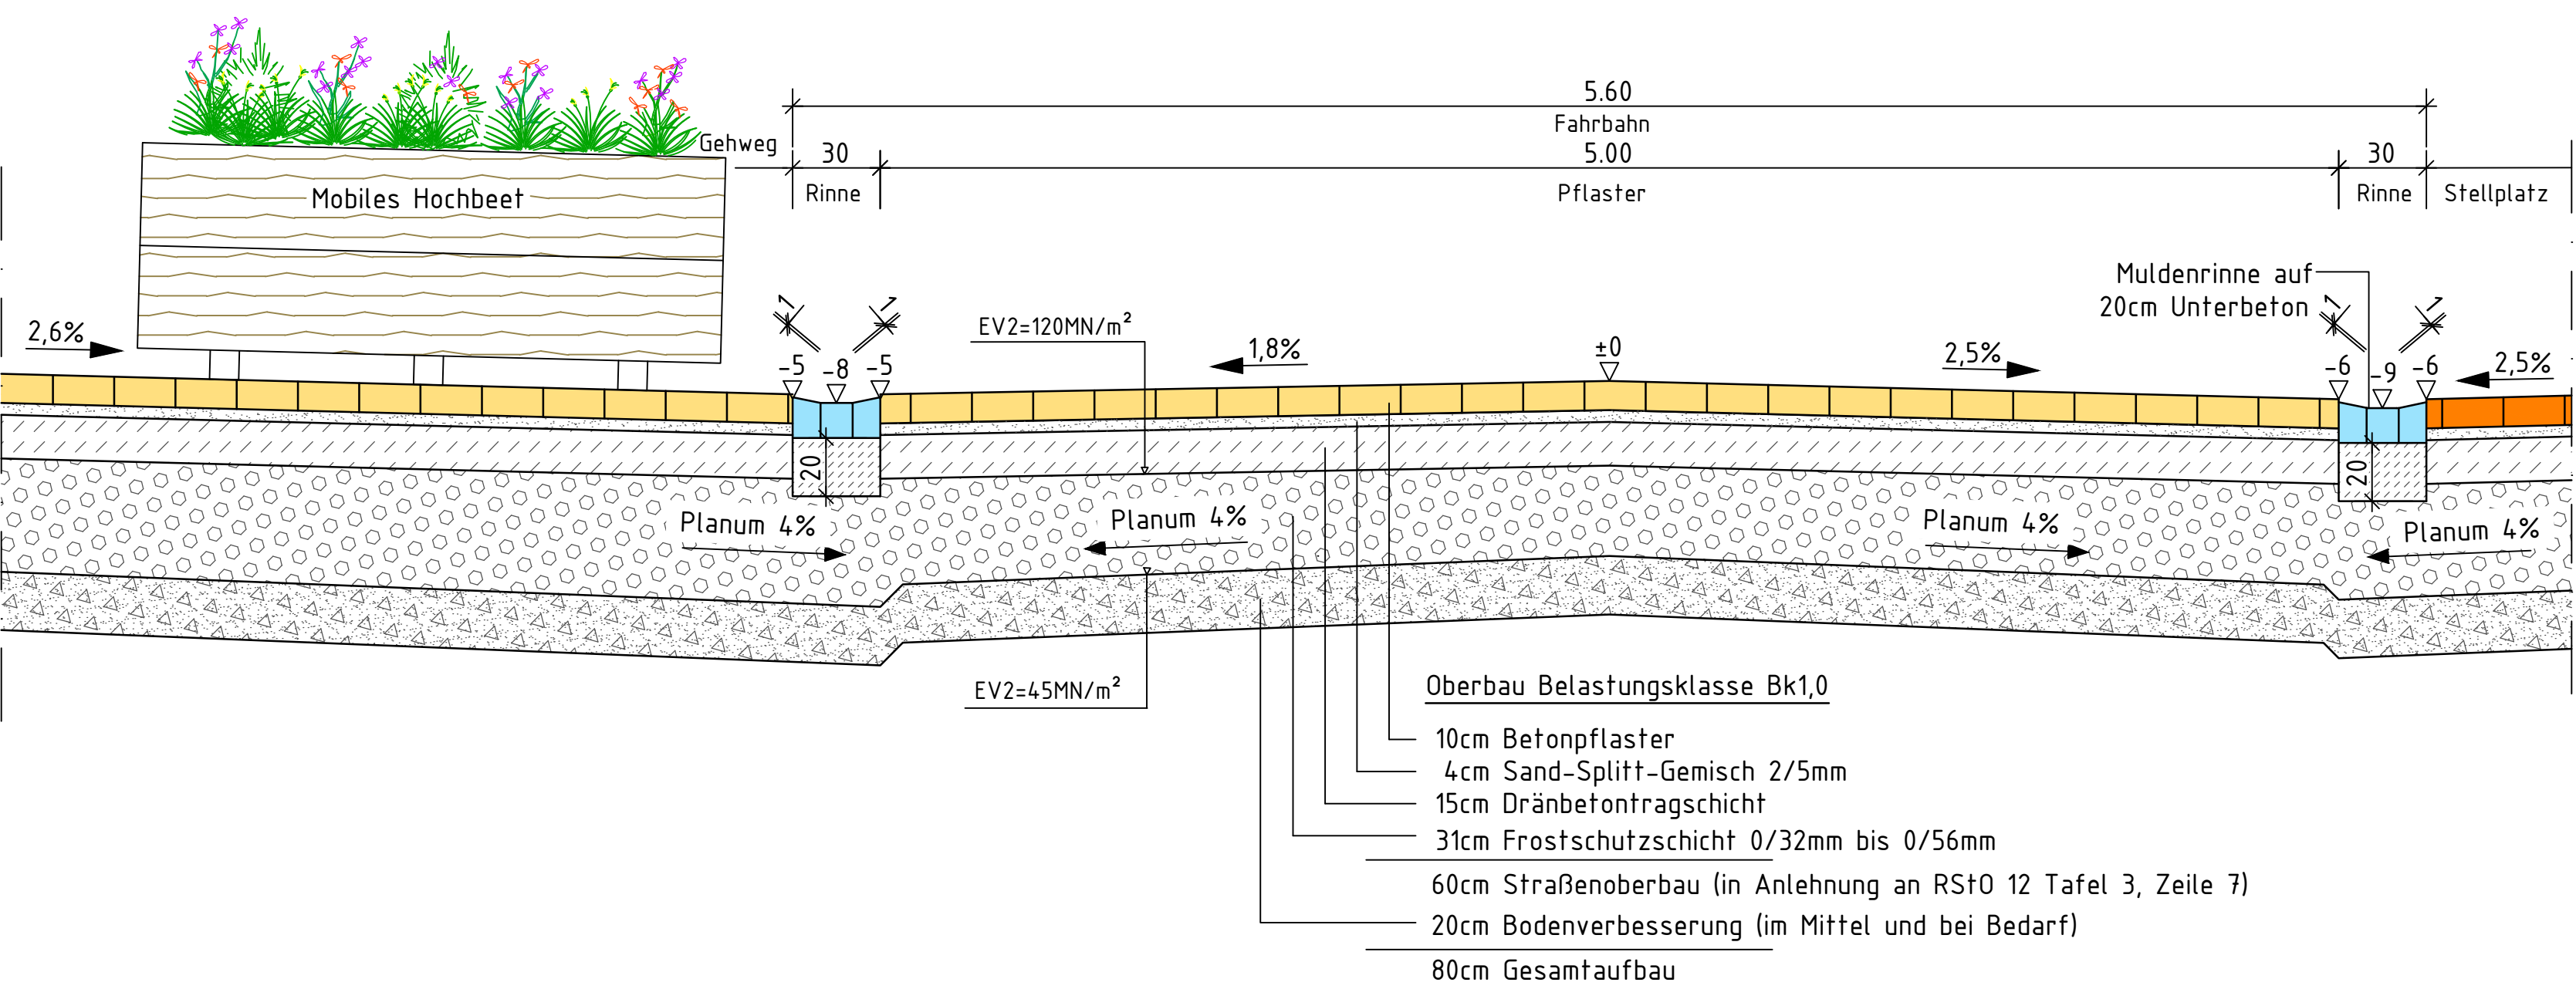

Querschnitt 4-4

Am Schloßberg – Achse 2 Station 0+030.000

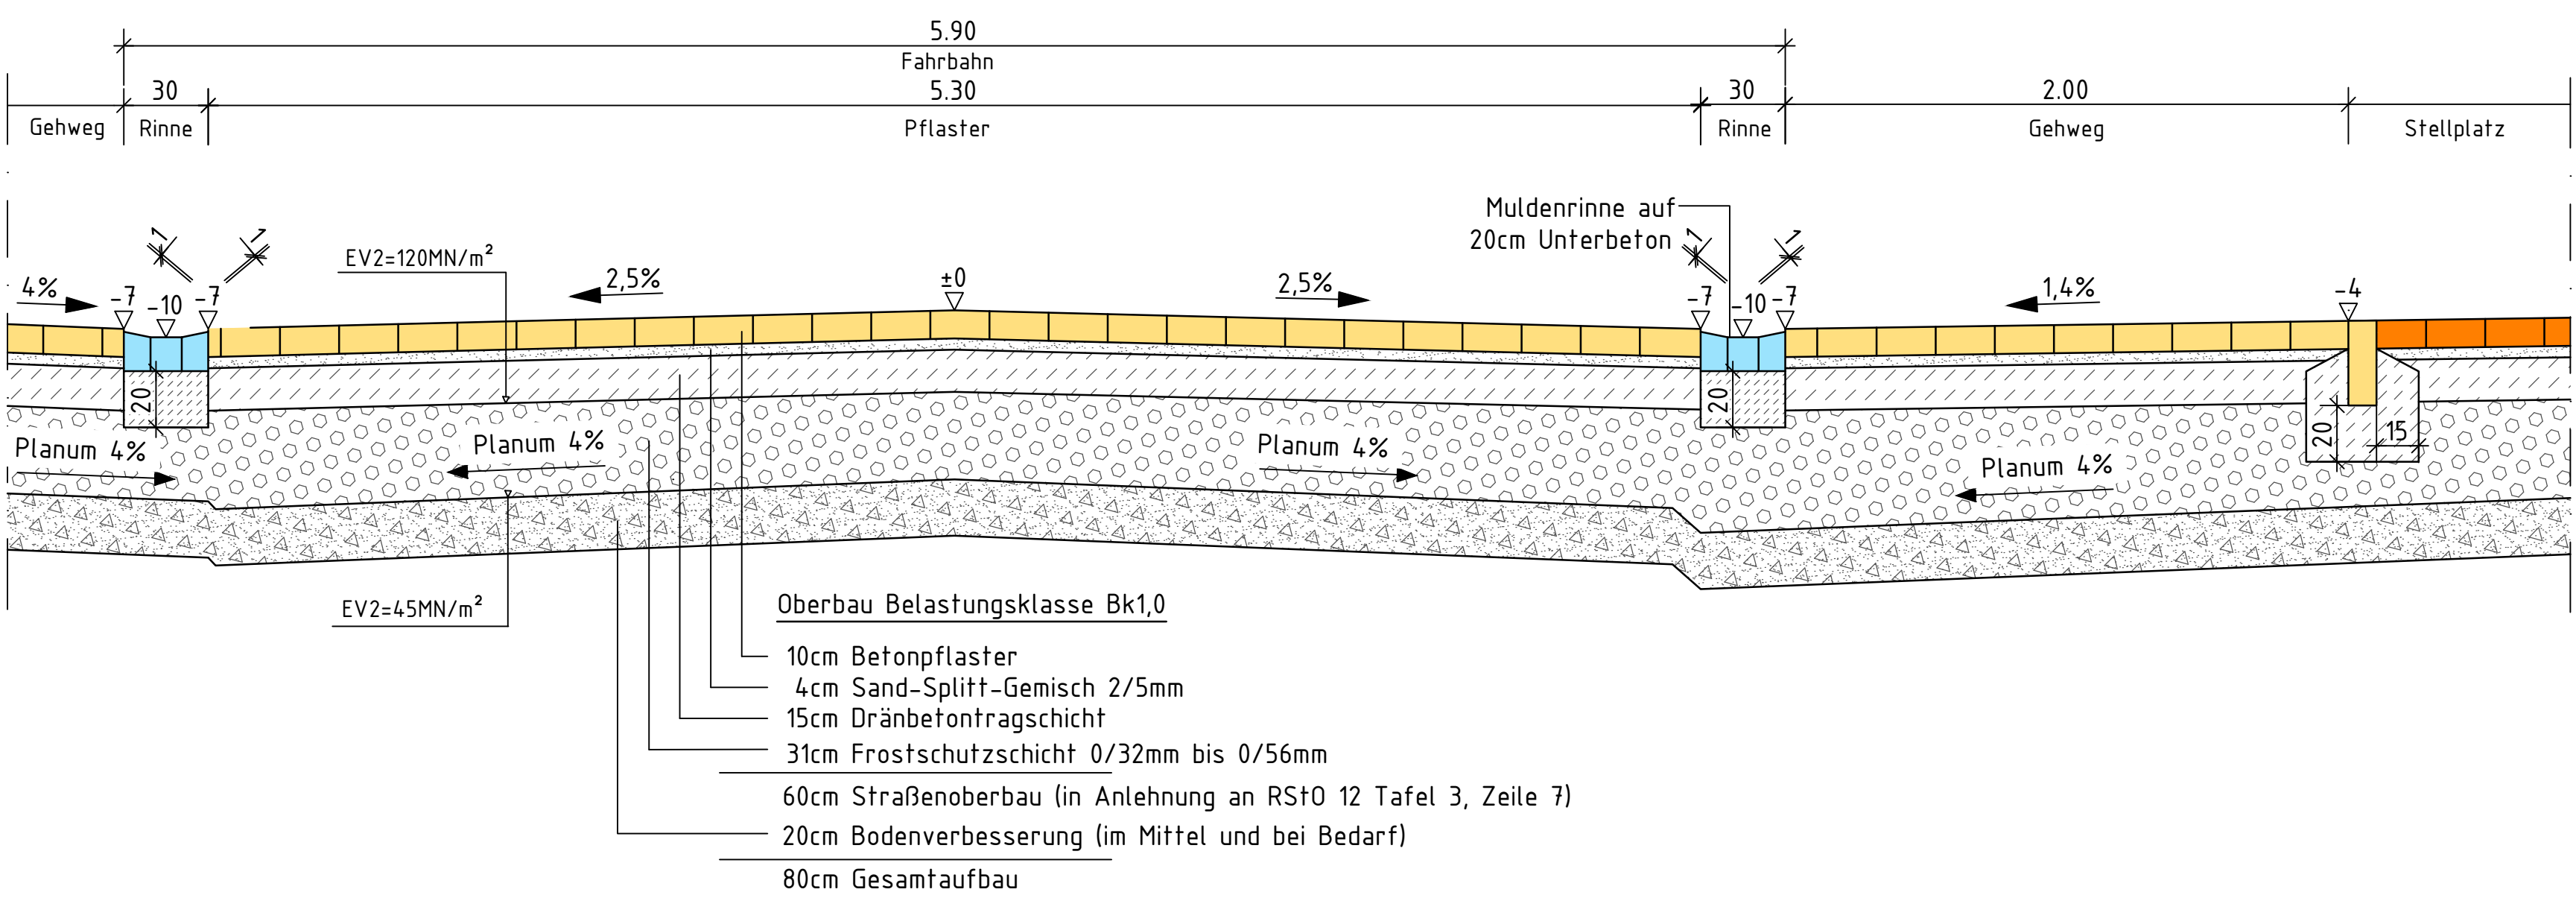

Änderung:	Bezeichnung:	erstellt:	Datum:	
Bauvorhaben:		Verbandsgemeinde Edenkoben Ortsgemeinde Hainfeld – Dorfplatz Straßenbau – Ausführungsplanung		
Bauherr:		Ortsgemeinde Hainfeld		
Zeichnungsinhalt:		Straßenbauquerschnitte 3-3 und 4-4		
Für den Auftraggeber:		Für den Auftragnehmer:		
Ort: Hainfeld		Ort: Hainfeld		
Datum:		Datum:		
	Datum:	Name:	Blattgr.: .84x.59m	Anlage:
bearbeitet:	August 2026		Maßstab: 1:20	Planart:
gezeichnet:	August 2026		Projekt: P2414	Schnitte
geprüft:	August 2026		zug. Pläne:	Plan-Nr.:
Diese Zeichnung ist urheberrechtlich geschützt. Der Empfänger darf die Zeichnung nur zu dem Zweck benutzen, zu dem sie ihm anvertraut wird.				
Dateiname: S:\Projek24\P2414\DWG\Quer_P2414.dwg				