



M 1:100

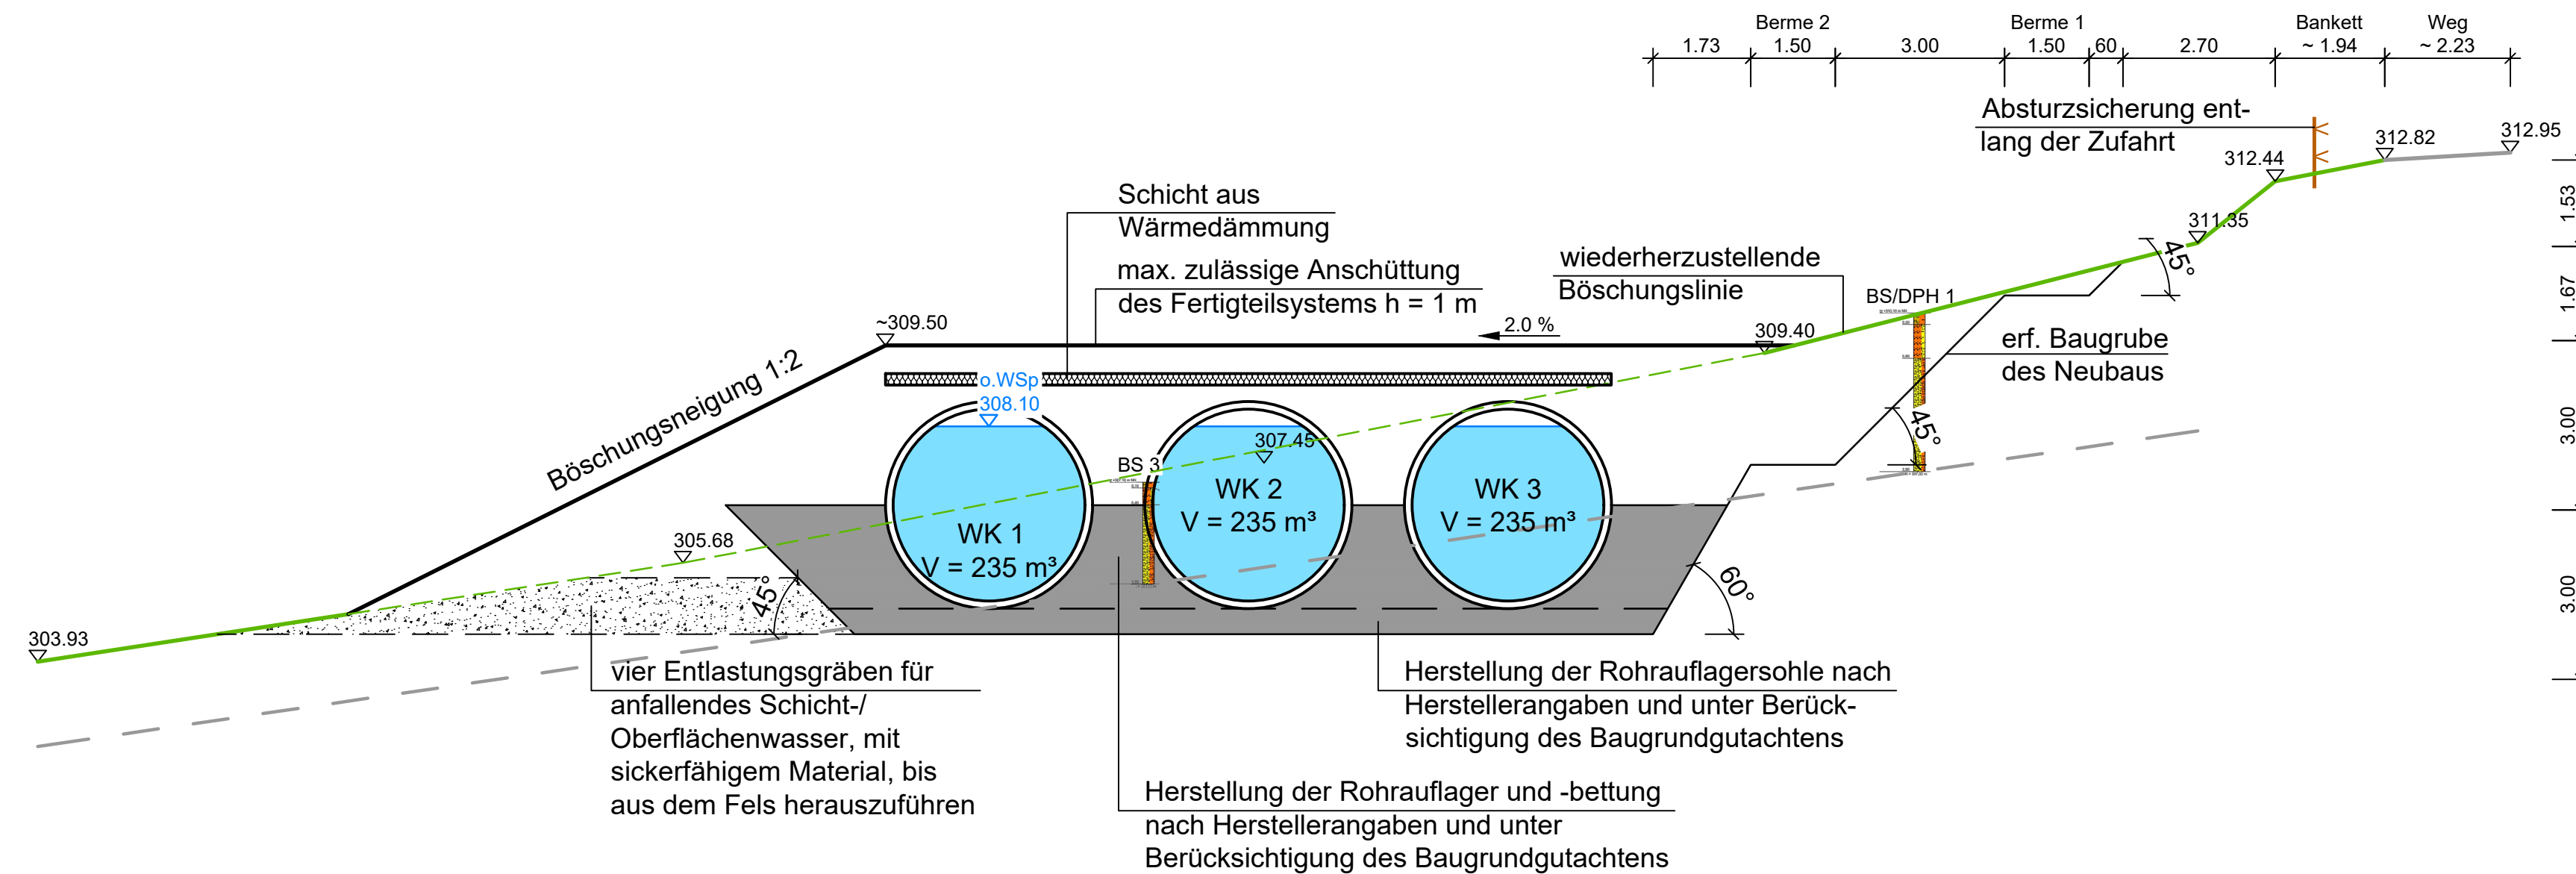

M 1:100

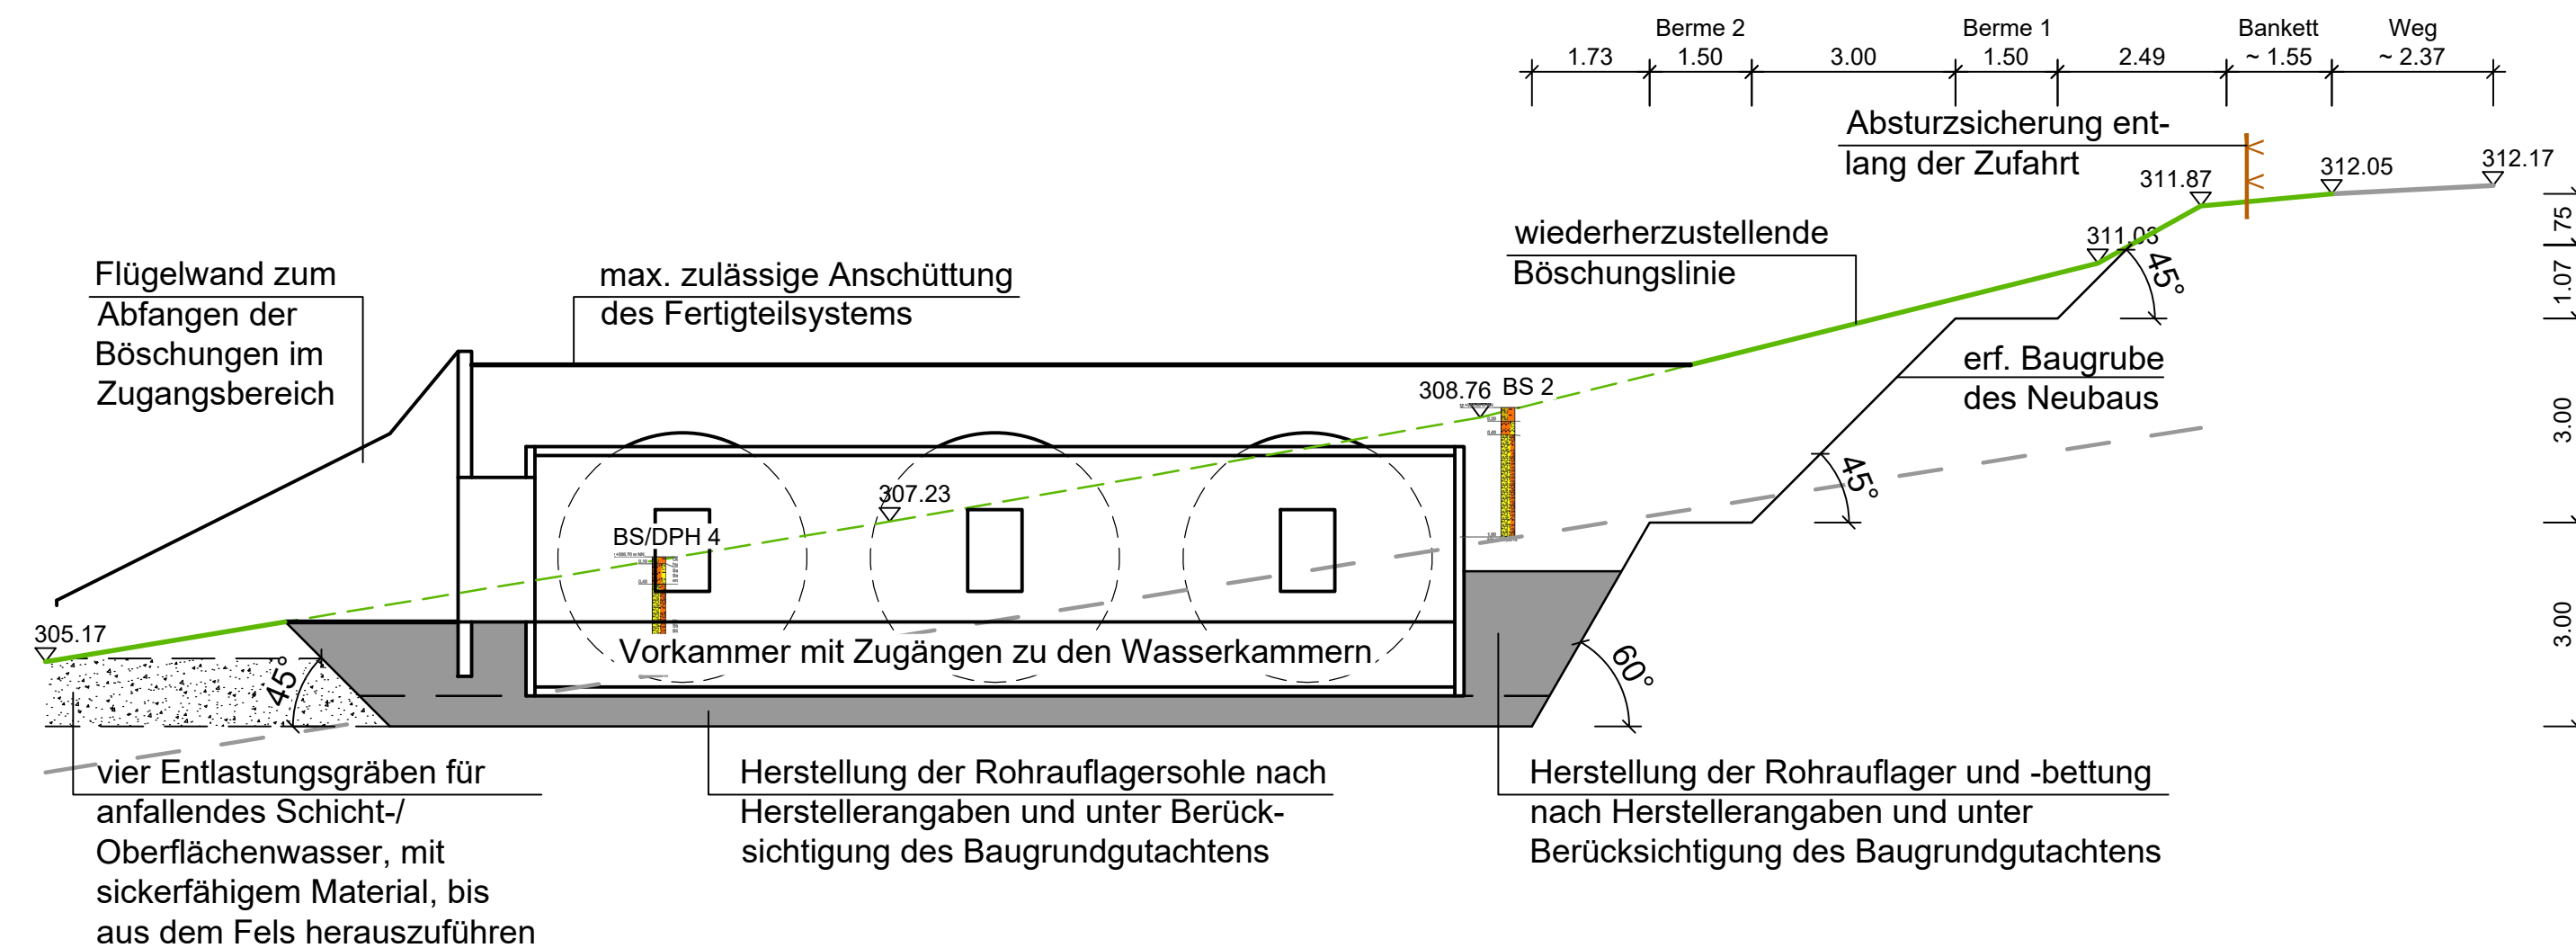

Planlauf/Verteilung						
EMPFÄNGER				Datum	Anzahl Plot   dig	
Nr.	Gegenstand der Änderung			Datum	Zeichen	

Planungsstand:		Datum
Vorplanung		
Entwurfsplanung		
Genehmigungsplanung		
Ausführungsplanung	X	April 2026

Auftraggeber  Verbandsgemeindewerke Hauenstein		Anlage	
		Blatt	5
		Projekt	AW 41/25
Maßnahme	Datum	Zeichen	
Ortsgemeinde Hauenstein Neubau Hochbehälter Mischberg	aufgenommen	26.07.2022	
	bearbeitet	April 2026	
	gezeichnet	April 2026	
	geprüft	April 2026	
Darstellung Geländeschnitte Röhrenbehälter	Bauherr		
Maßstab 1:100	Format 765/450	..... den .....	
Prüfvermerke			
Hinweis zum Datenschutz: Alle Rechte dieser Zeichnung unterliegen dem Urheberrecht gem. DIN ISO 16016. Vervielfältigung und Veröffentlichung nur mit Zustimmung.			