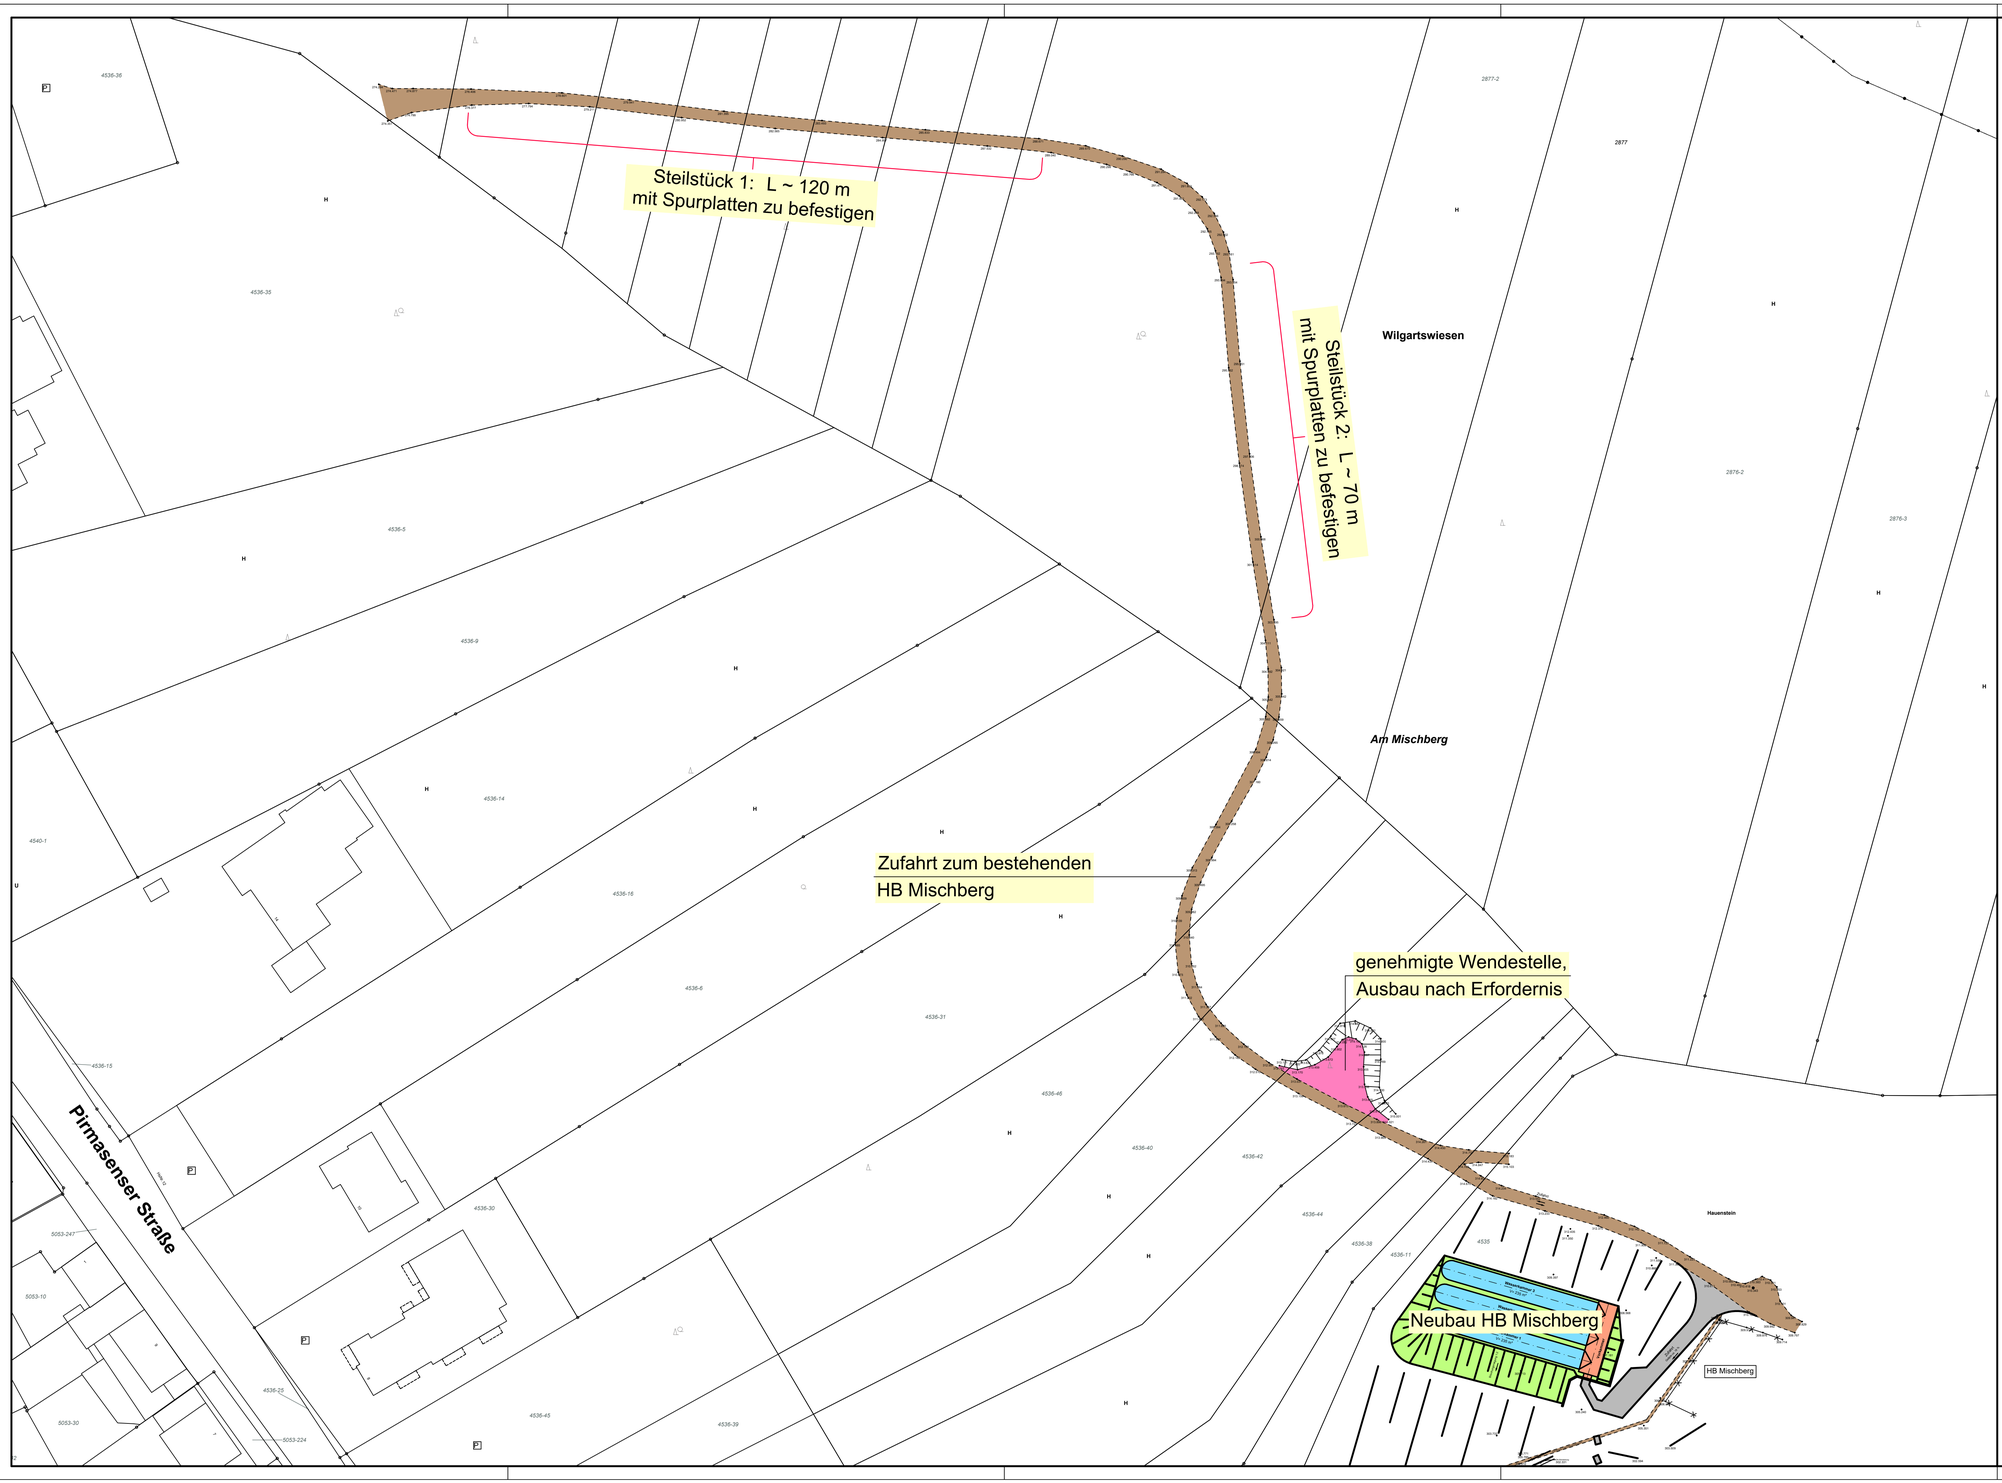

Legende:

- aufgemessene Wegfläche
- Einzäunung bestehender HB Mischberg

Lage- und Höhenstatus des Lageplan:

Lagestatus: ETRS_UTM32
Höhenstatus: DHHN2016_HST170

Planlauf/Verteilung

EMPFÄNGER	Datum	Anzahl Plot	Anzahl dig

Nr.	Gegenstand der Änderung	Datum	Zeichen

Planungsstand:		Datum
Vorplanung		
Entwurfsplanung		
Genehmigungsplanung		
Ausführungsplanung	X	April 2026

Auftraggeber
Verbandsgemeindewerke Hauenstein

Anlage
Blatt 7
Projekt AW 41/25

Maßnahme
Ortsgemeinde Hauenstein
Neubau Hochbehälter Mischberg

	Datum	Zeichen
aufgenommen	26.07.2022	
gefertigt	April 2026	
gezeichnet	April 2026	
geprüft	April 2026	

Darstellung
Lageplan Zufahrt

Bauherr
..... den .....

Maßstab 1:500
Format 950/550

Prüfvermerke

Vorabzug

Hinweis zum Datenschutz: Alle Rechte dieser Zeichnung unterlegen dem Urheberschutz gem. DIN ISO 16016, Vervielfältigung und Veröffentlichung nur mit Zustimmung.