

Ausführungsplanung



Projekt: Erweiterung und Aufstockung
des kommunalen Kindergartens
Abenteuerland Maikammer


Stand: 05.05.2026

Zeichnung: Grundriss Erdgeschoss

VORABZUG

Planung nicht
zur Ausführung freigegeben!

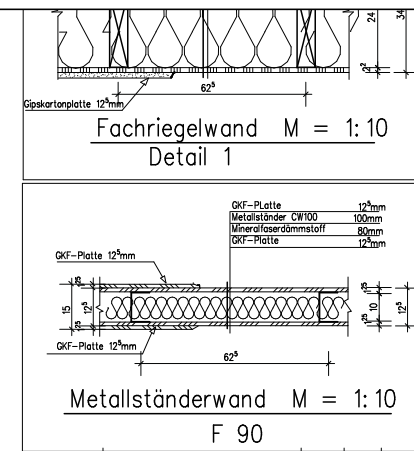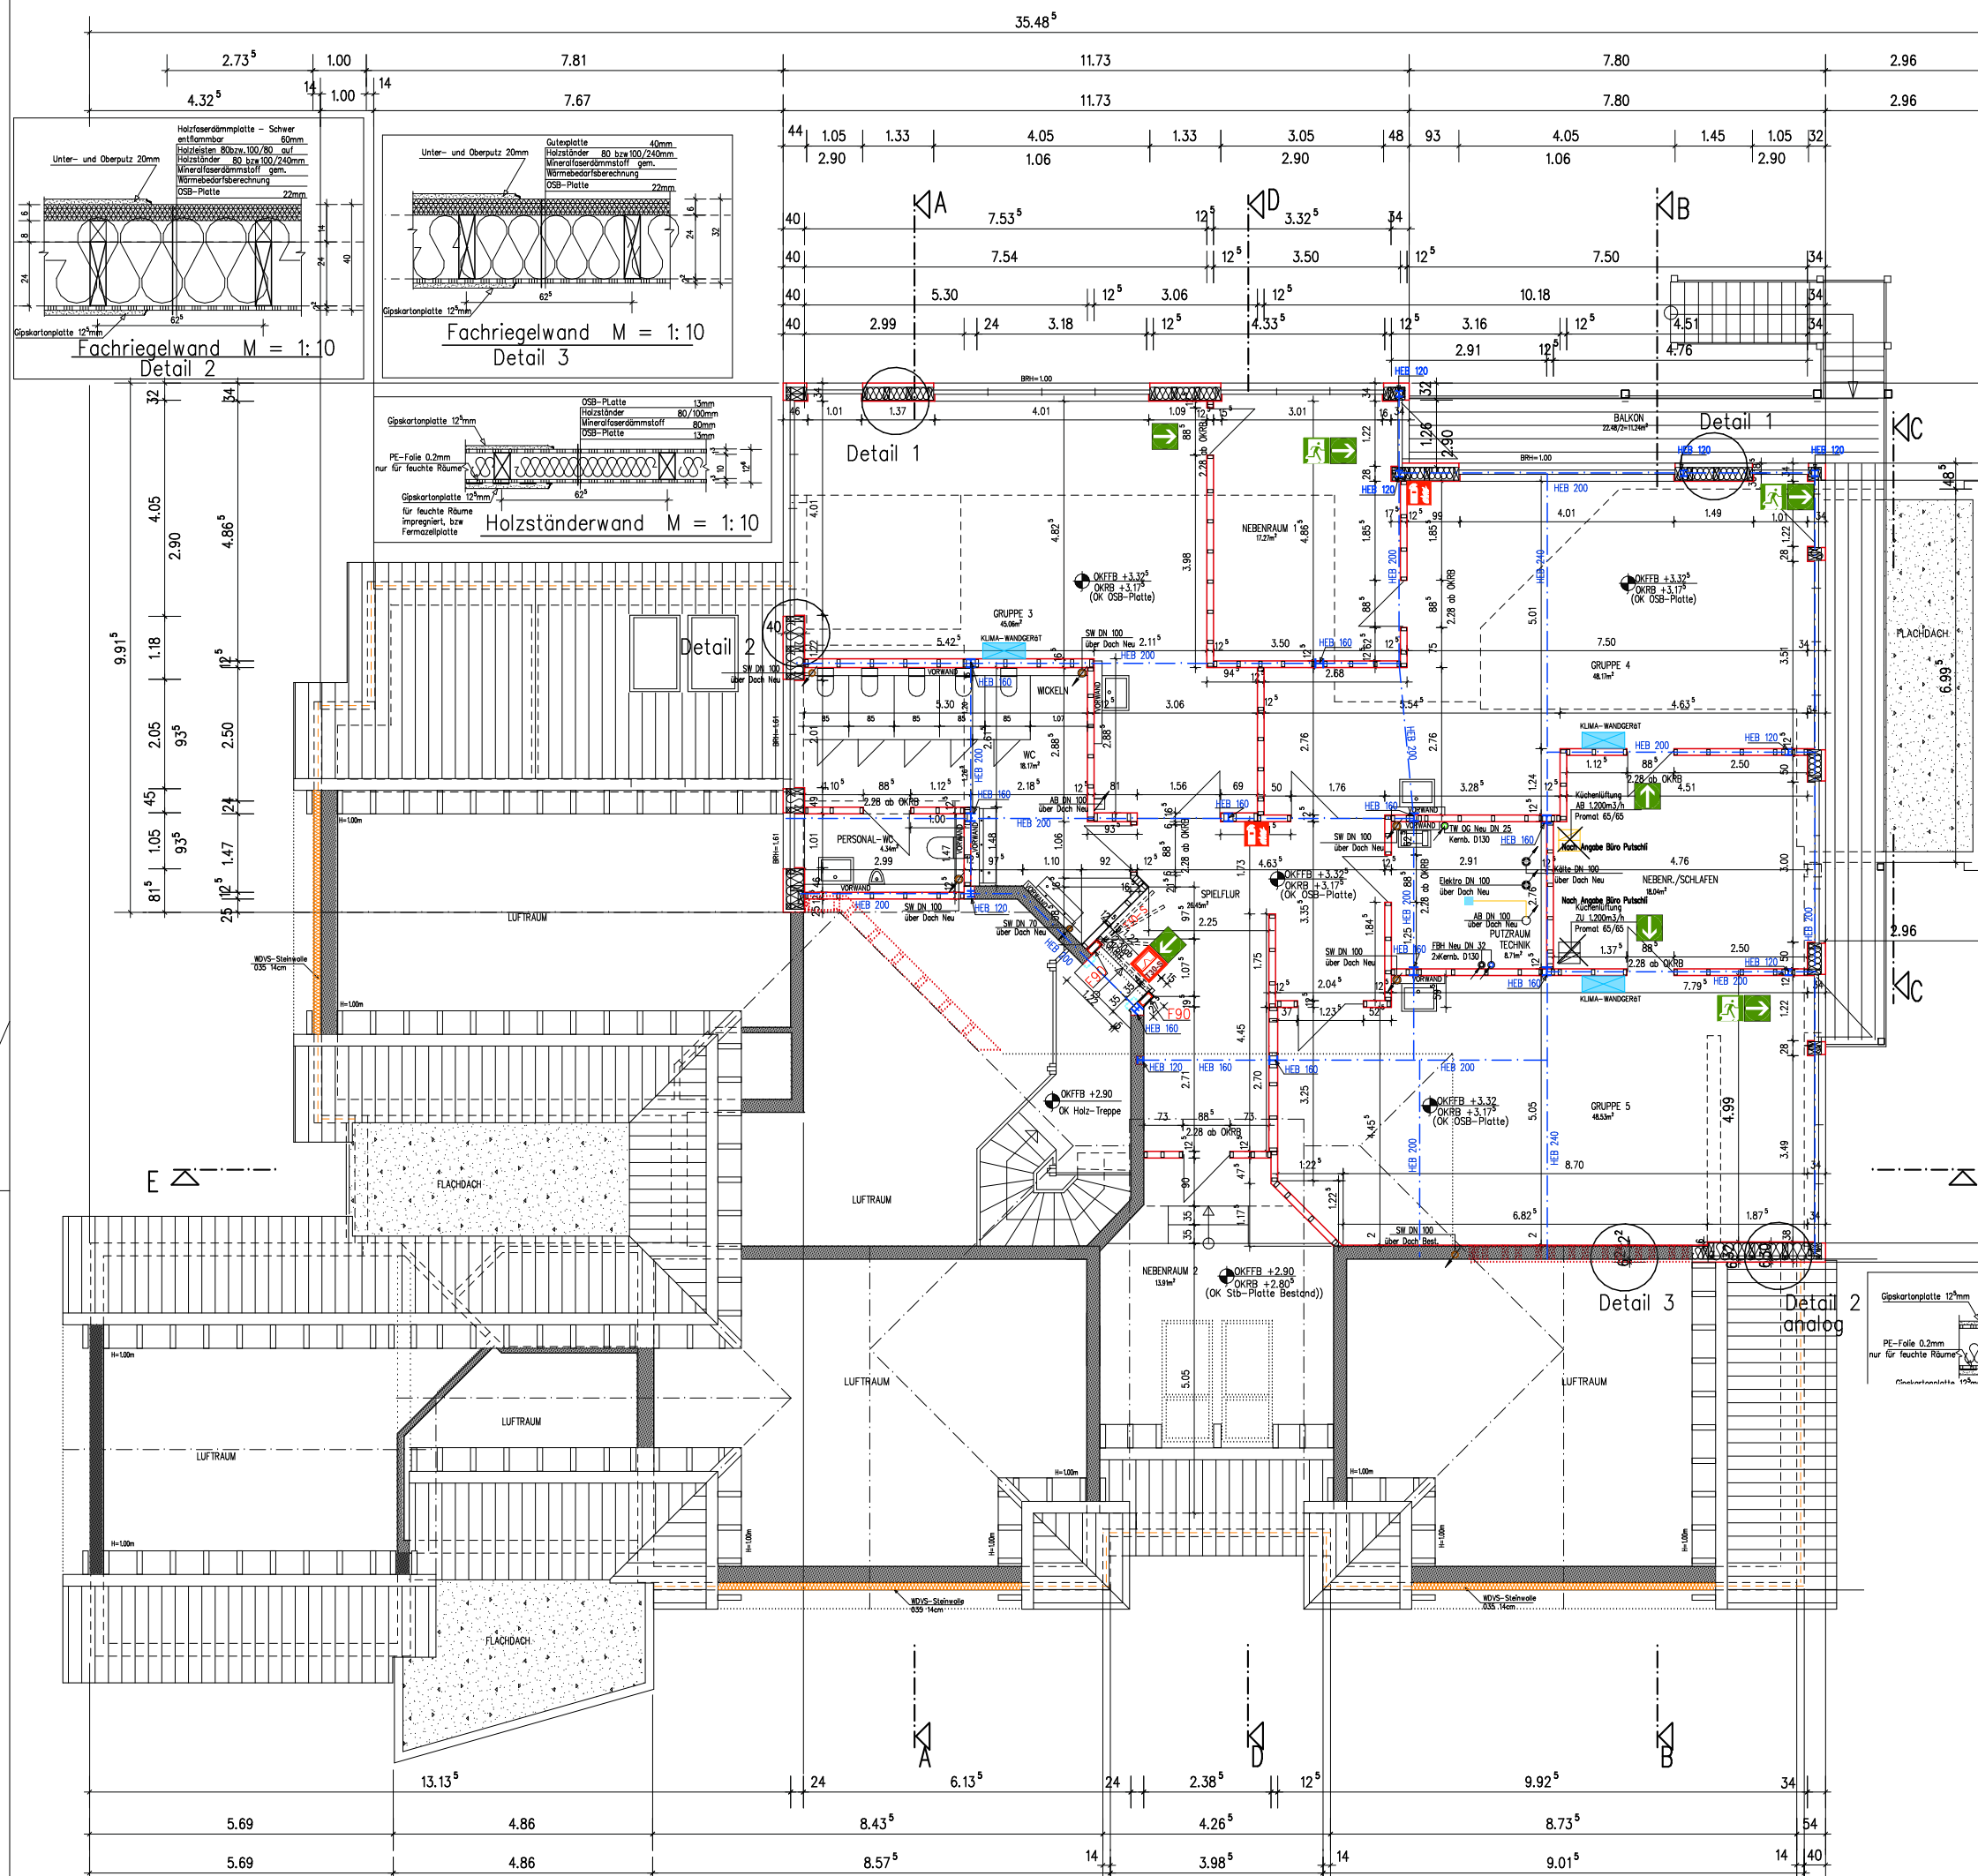

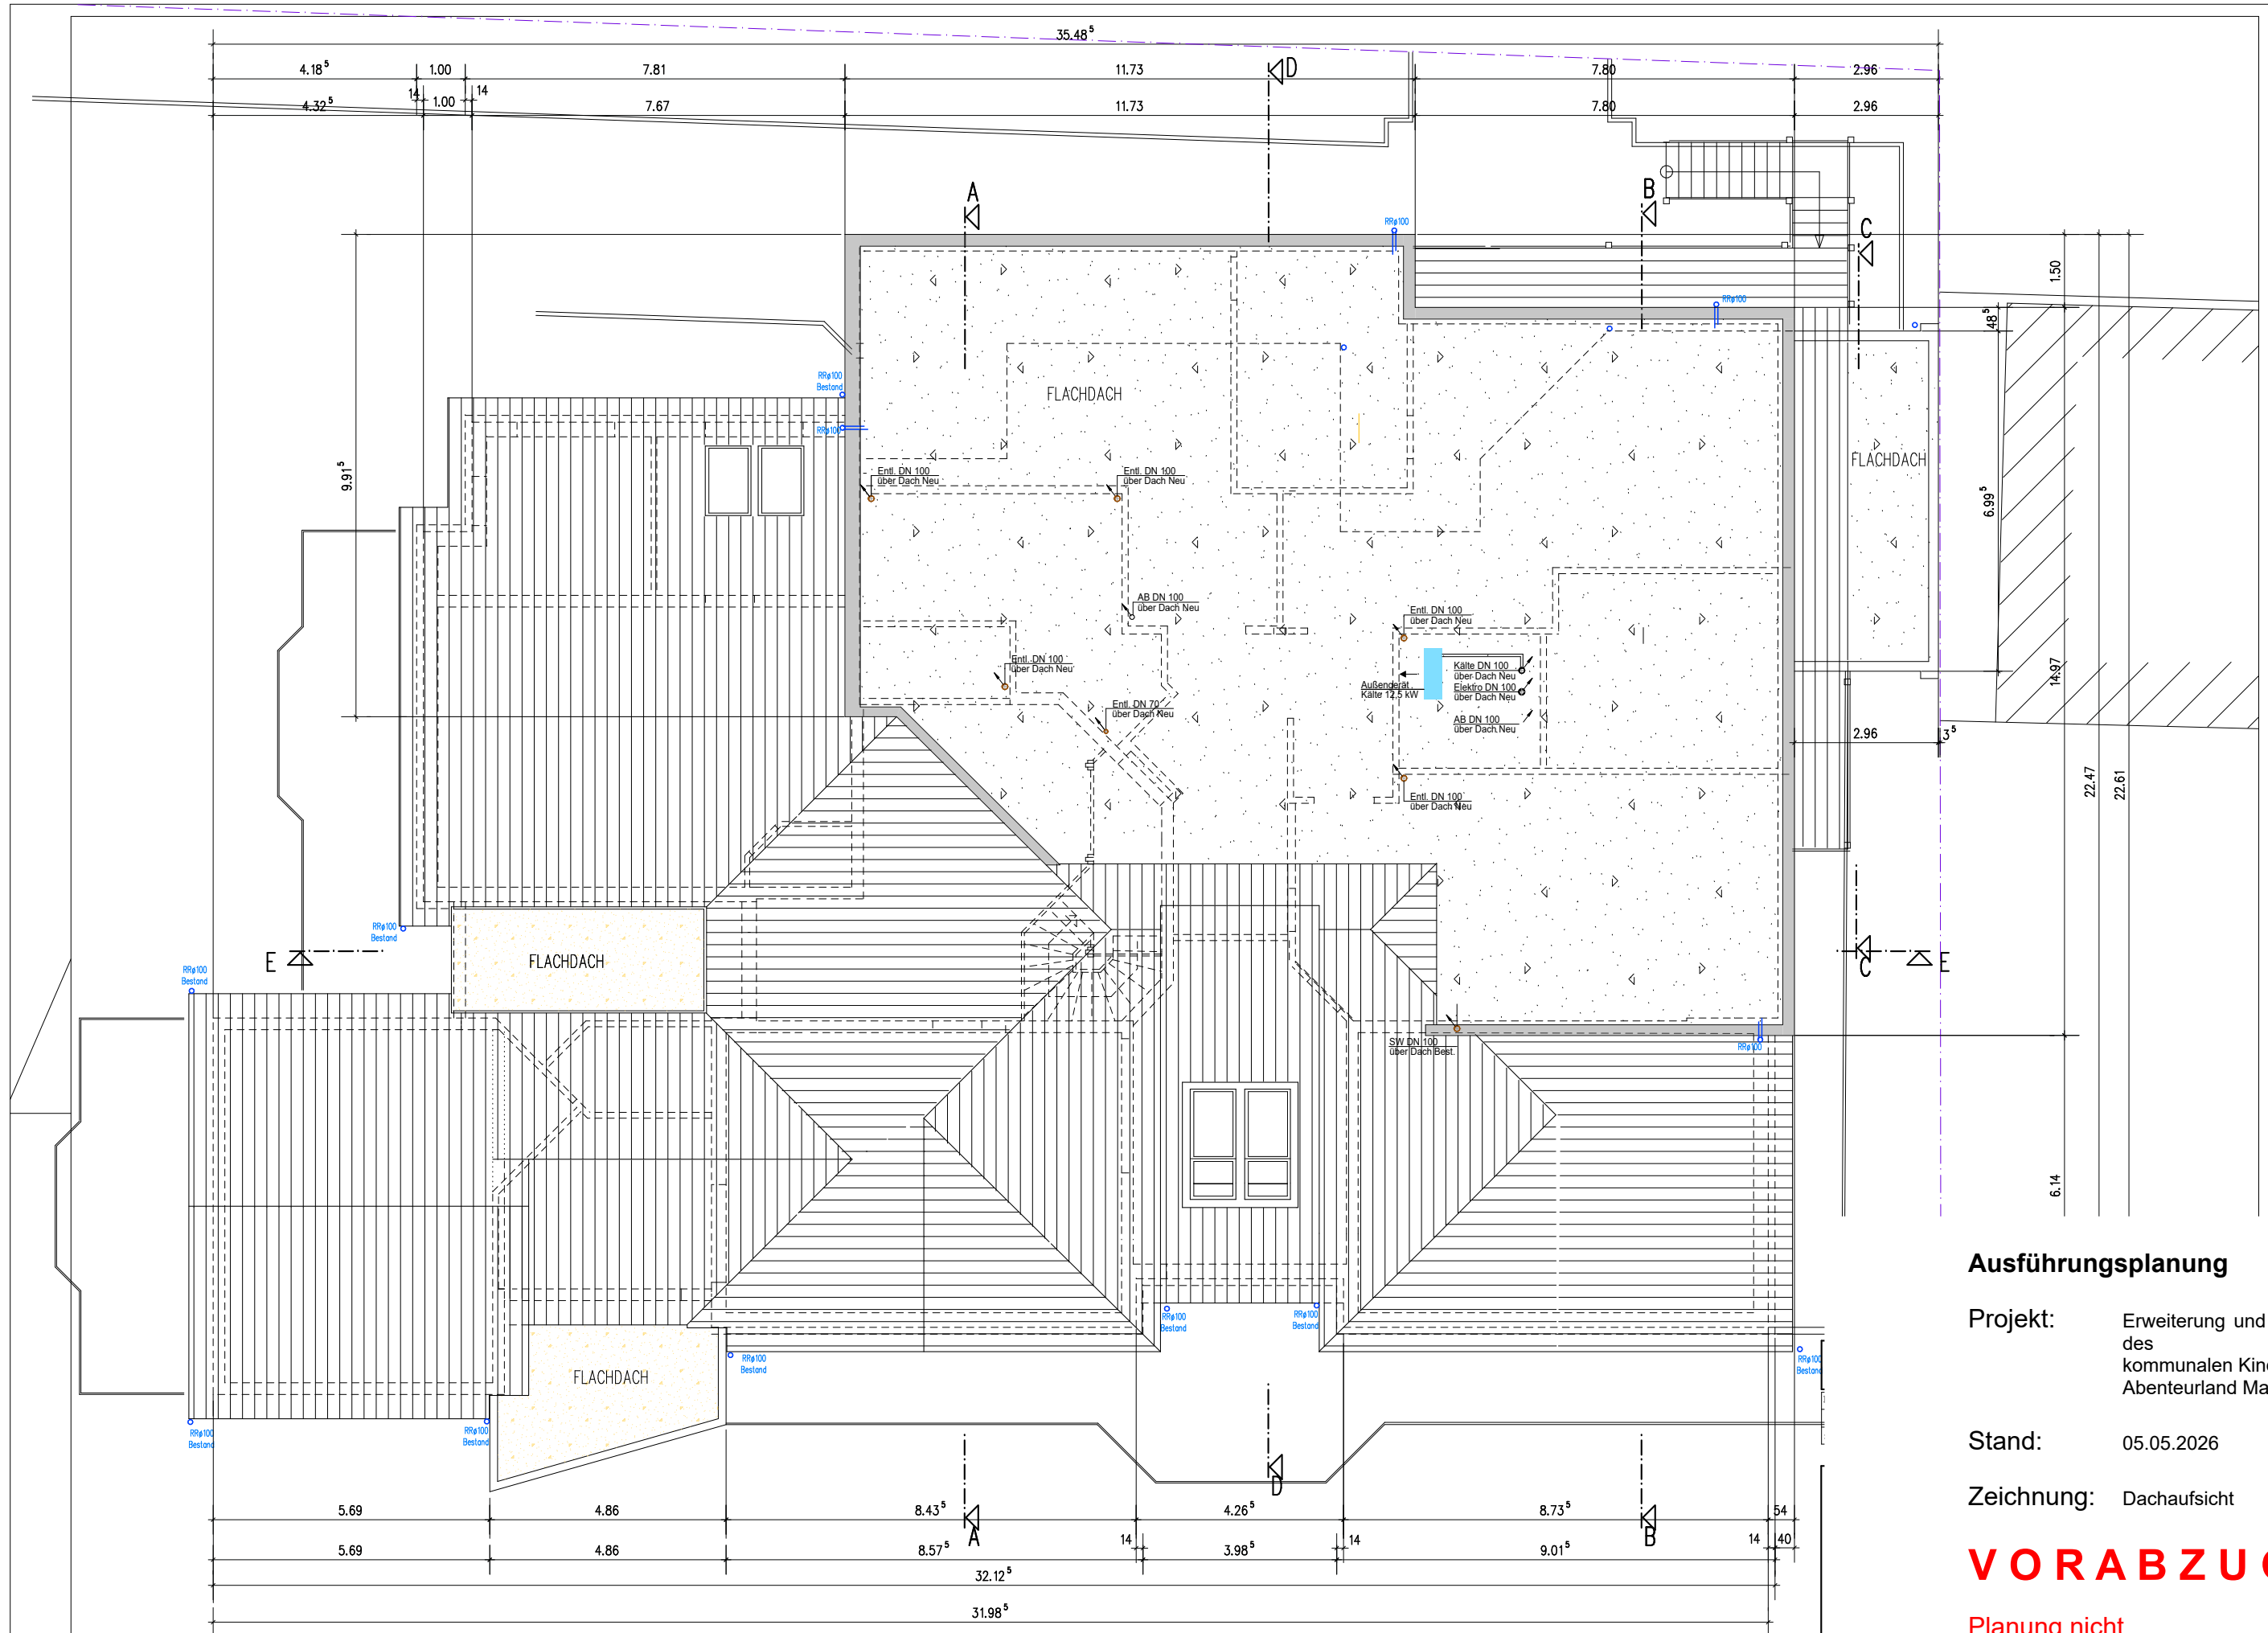

Ausführungsplanung


Projekt: Erweiterung und Aufstockung
des kommunalen Kindergartens
Abenteuerland Maikammer

Stand: 05.05.2026


Zeichnung: Dachaufsicht

VORABZUG

Planung nicht
zur Ausführung freigegeben!

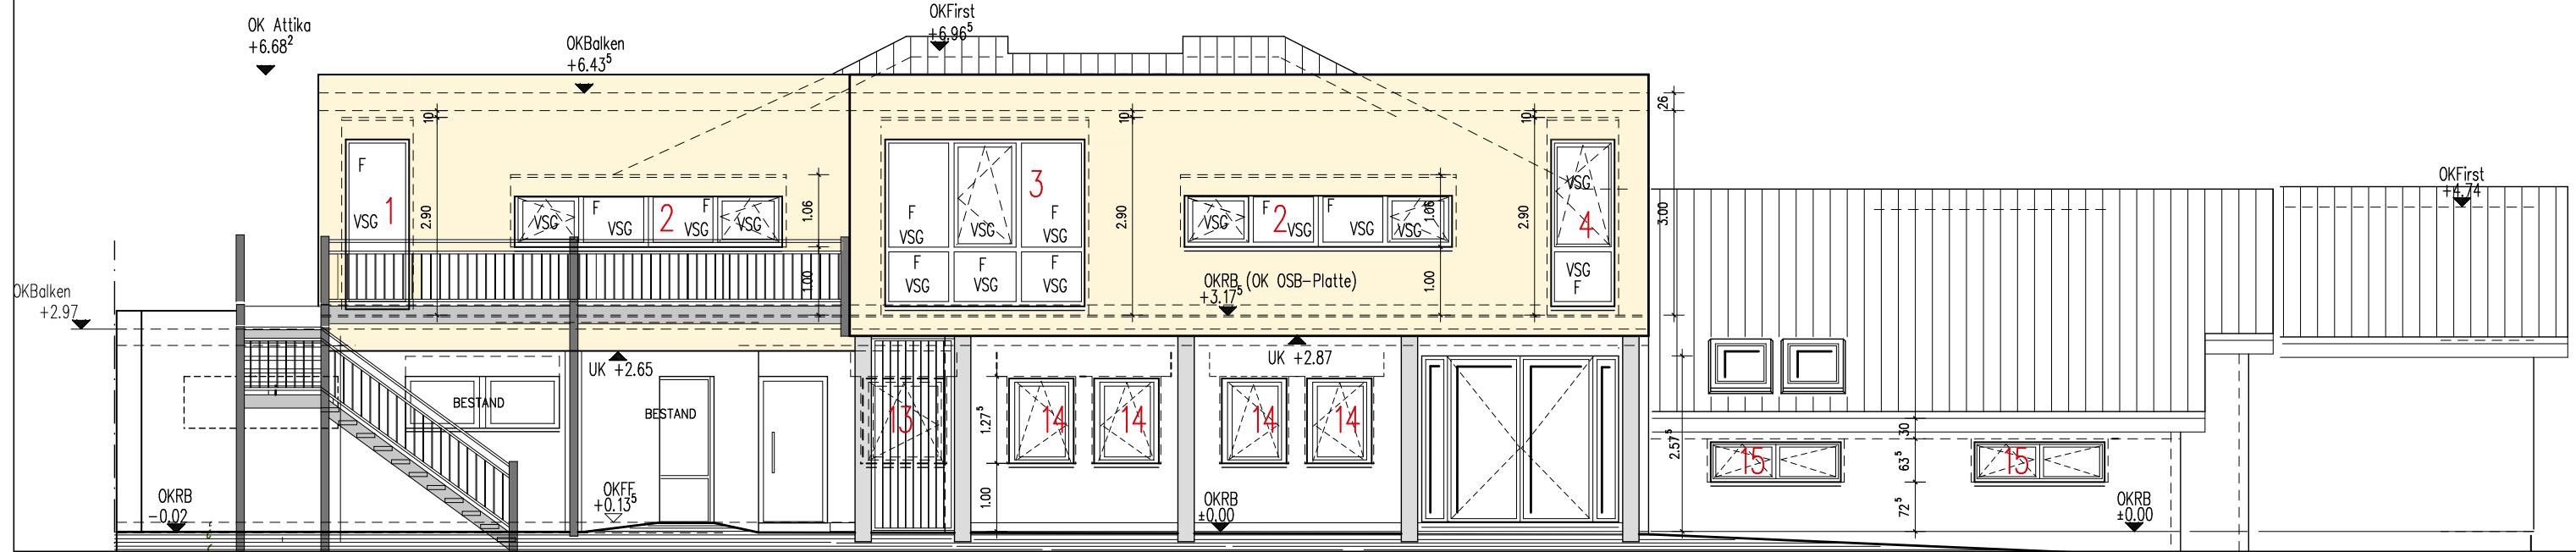

ANSICHT VON NORDEN

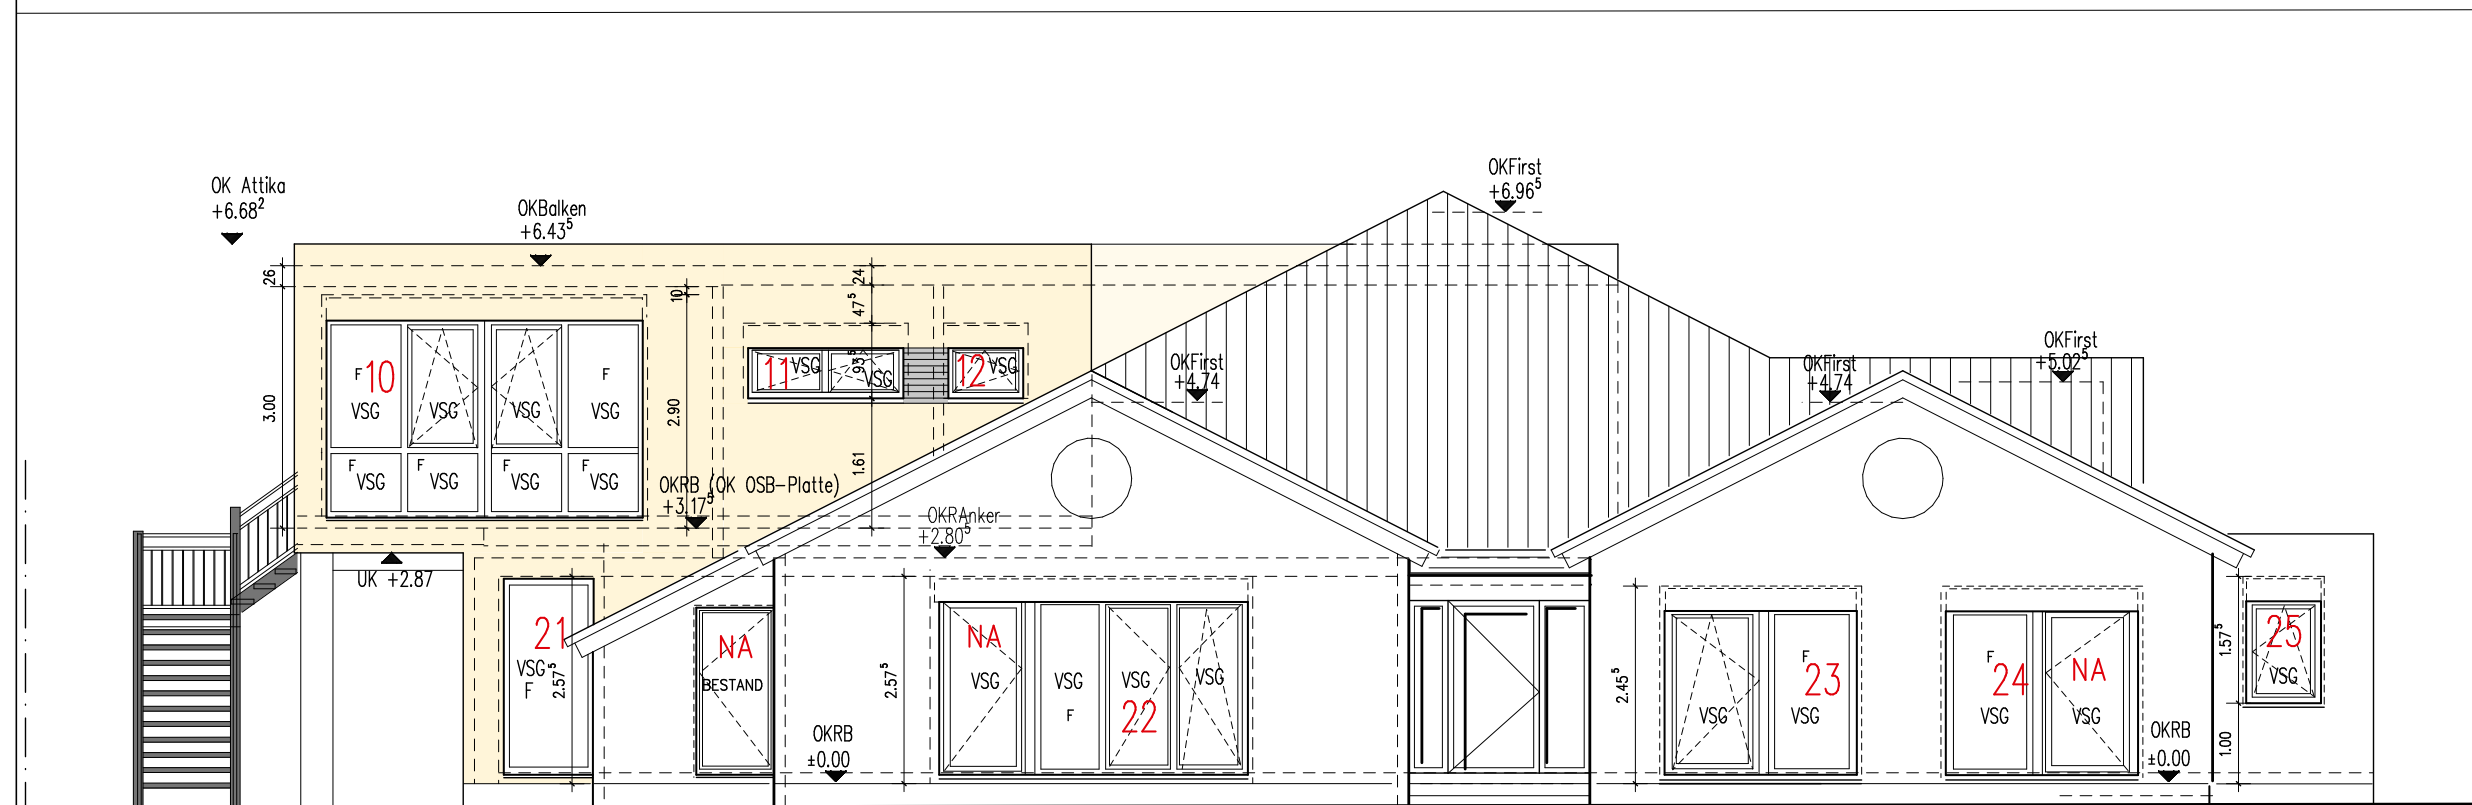

ANSICHT VON WESTEN

SAMTLICHE MASSE SIND AM BAU ZU PRÜFEN!
EVTL. UNSTIMMIGKEITEN SIND MIT DER BAULEITUNG ABZUKLÄREN!
DIE POSITIONS- U. BEWEHRUNGSPLANE DES STATIKERS SIND

Datum	Änderungen
x	



Ausführungsplanung AUSFÜHRUNGSPLAN

Projekt: Erweiterung und Aufstockung
des
kommunalen Kindergartens
Abenteuerland Maikammer, MN
IMMENGARTENSTRASSE 24, BRANTZPL

Stand: 05.05.2026
ORTSGEMEINDEVERWALTUNG
Zeichnung: Ansicht Nord+West
IMMENGARTENSTRASSE 24
67 487 MAIKAMMER
PLANUNG:
LOTHAR TEXTOR
ANNIENWEG
67 487 MAIKAMMER
TELEFON: 06321/9524

VORABZUG

Planung nicht
zur Ausführung freigegeben!

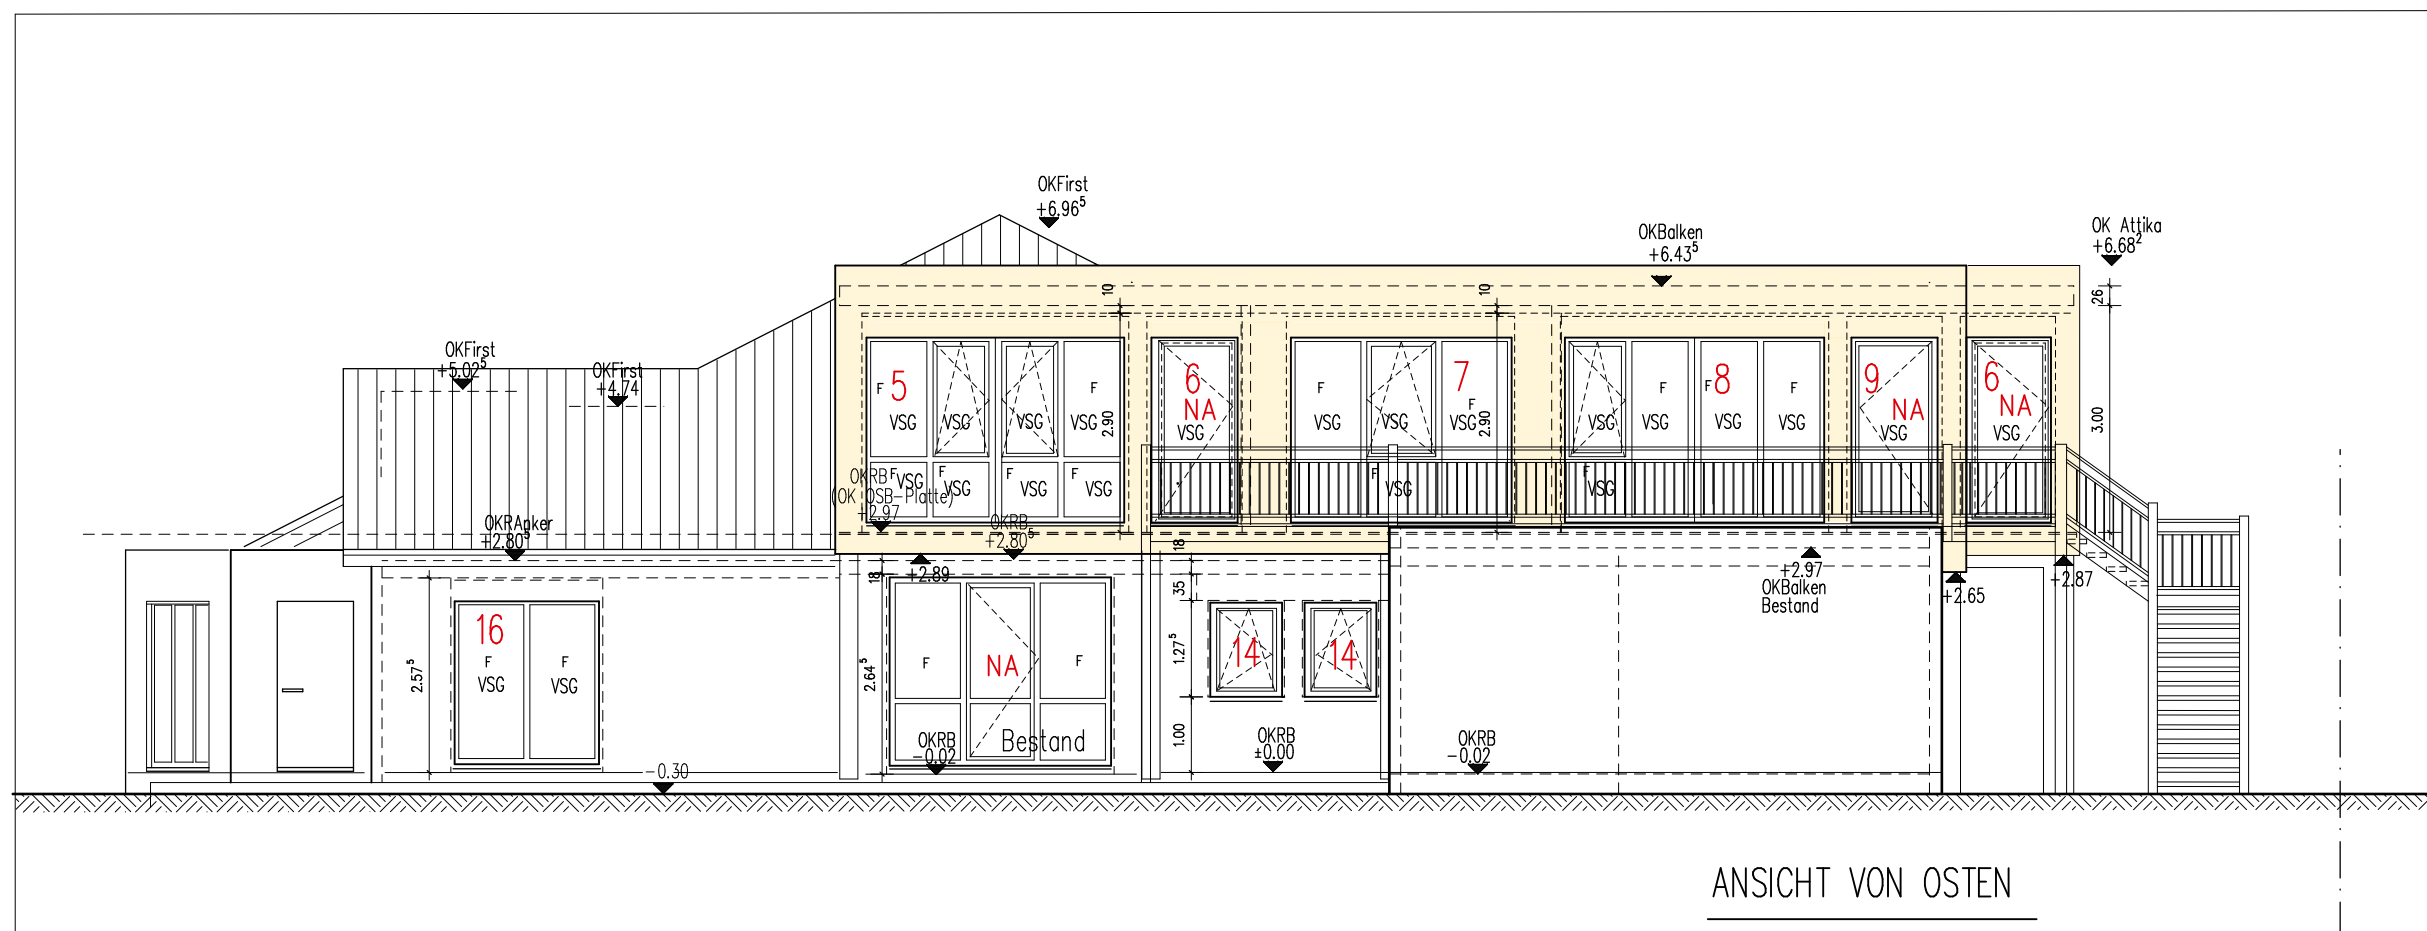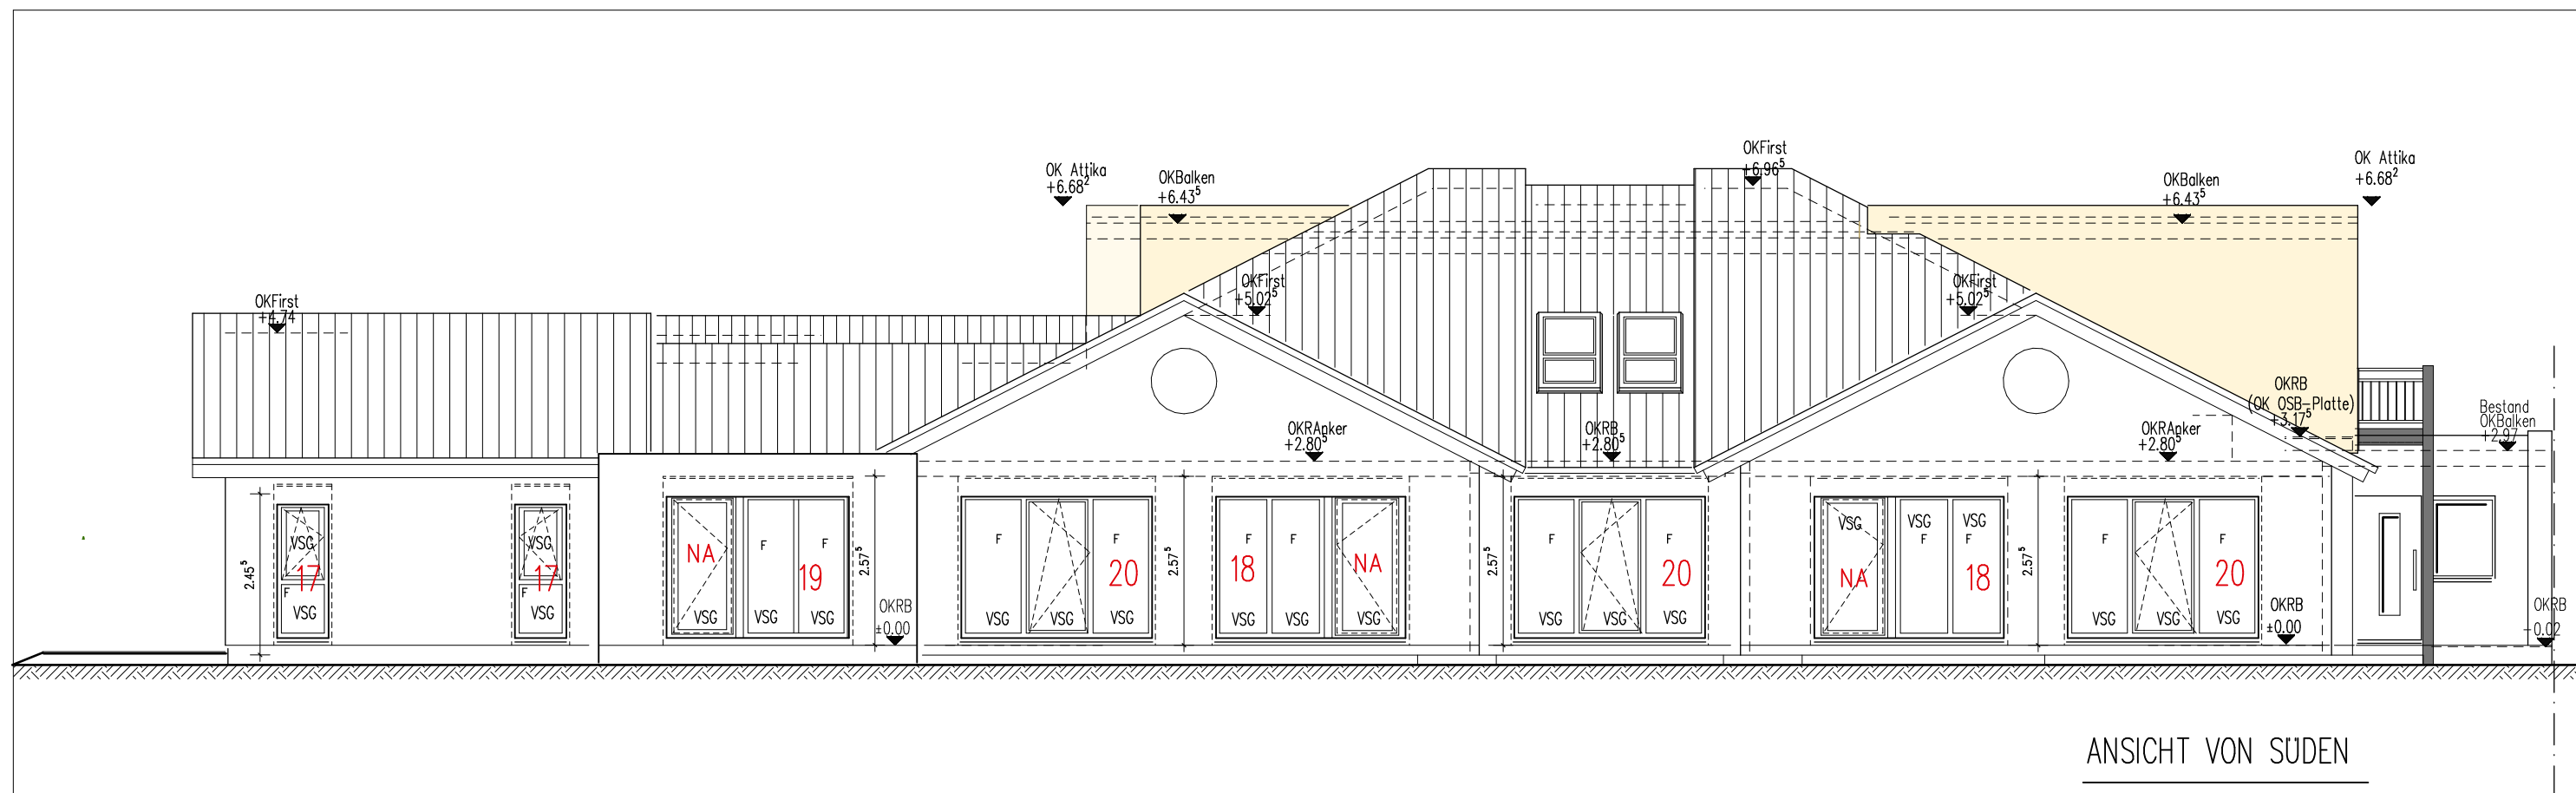

SÄMTLICHE MASSE SIND AM BAU ZU PRÜFEN!
EVTL. UNSTIMMIGKEITEN SIND MIT DER BAULEITUNG ABZUKLÄREN!
DIE POSITIONS- U. BEWEHRUNGSPLANE DES STATIKERS SIND ZU

Datum	Änderungen
x	




Ausführungsplanung
AUSFÜHRUNGSPLAN M

Projekt: Erweiterung und Aufstockung
ZUM BAUVORHABEN: des
UMB AU UND ERWEITERUNG DES KOMMI
KINDERGARTENS IN 674 61 KASTANIEN
IMMENGARTENSTRASSE 7, 674 61 KASTANIEN

Stand: 05.05.2026 ANUNG:
ORTSGEMEINDEVERWALTUNG LÜTHAR TEXTOR DIPI
vertr. durch HR. BÜRGERMEISTER KASTANIENWEG 7
IMMENGARTENSTRASSE 7, 674 61 KASTANIEN
67 487 KASTANIEN Ansicht Süd
Tel.: 06321 5553-0 TEL.: 06321/952690

VORABZUG
ANSICHTEN SÜD,
Planung nicht
zur Ausführung freigegeben!

Datum: 05.05.2026

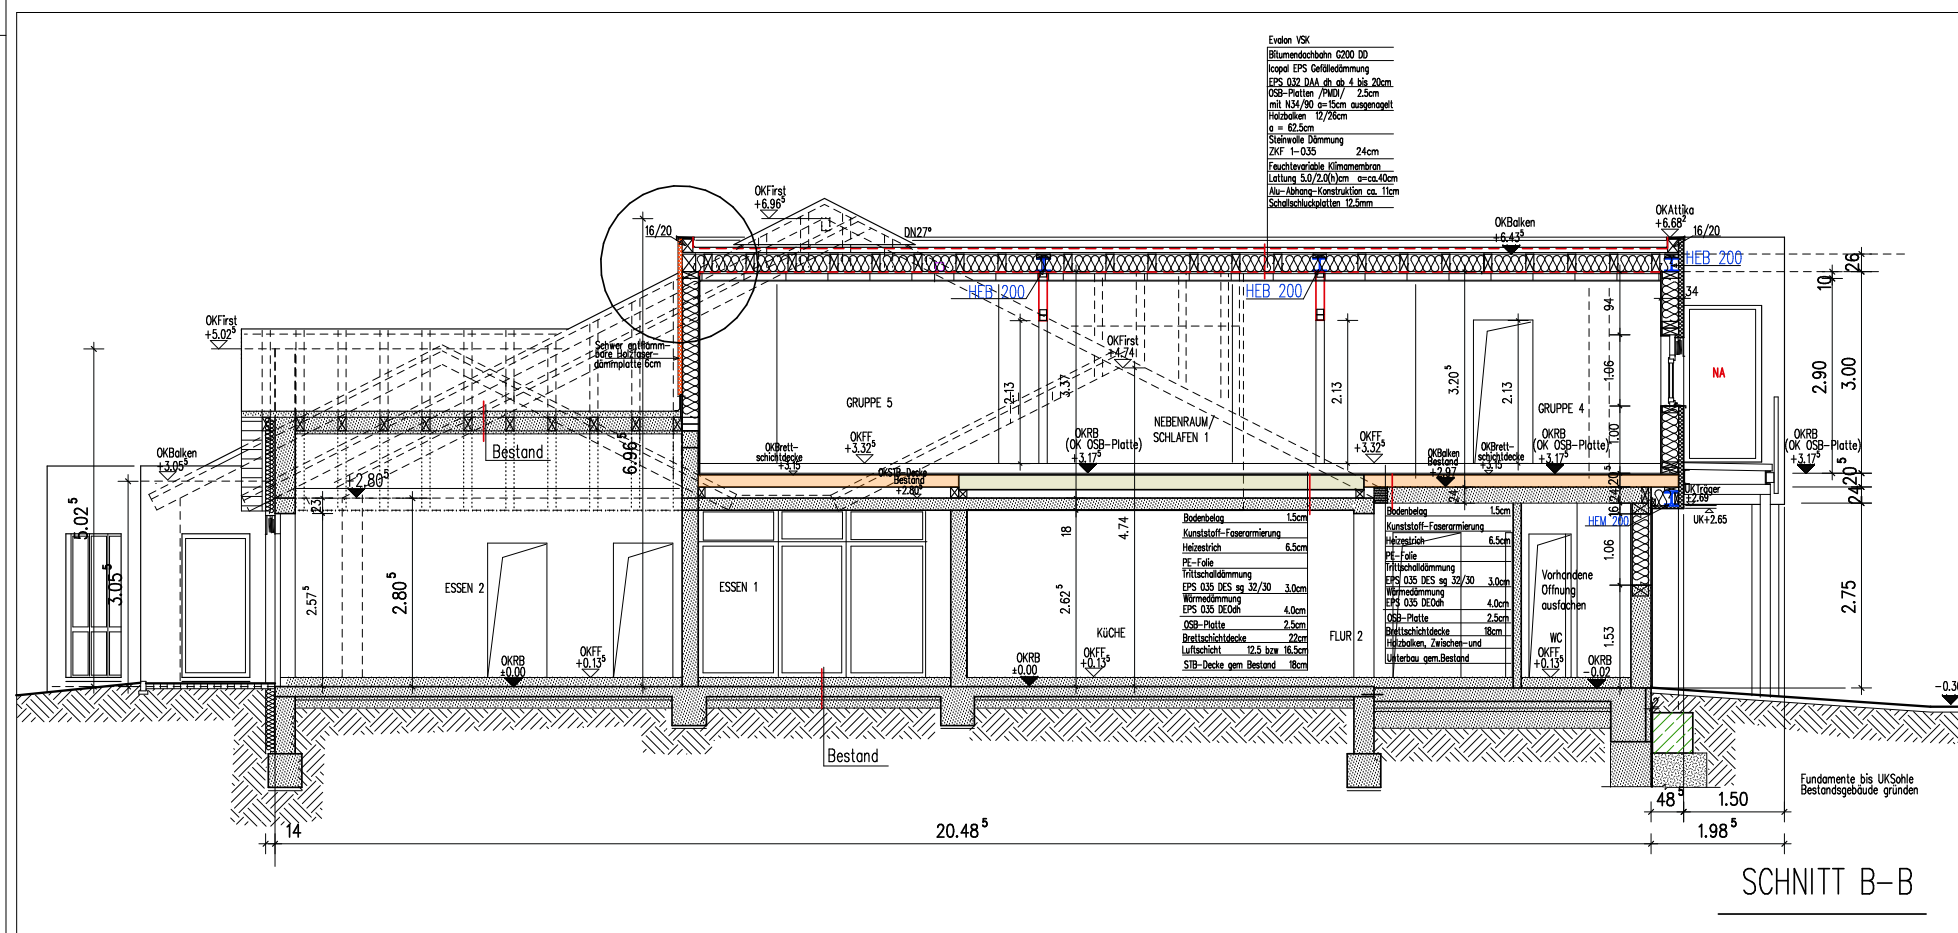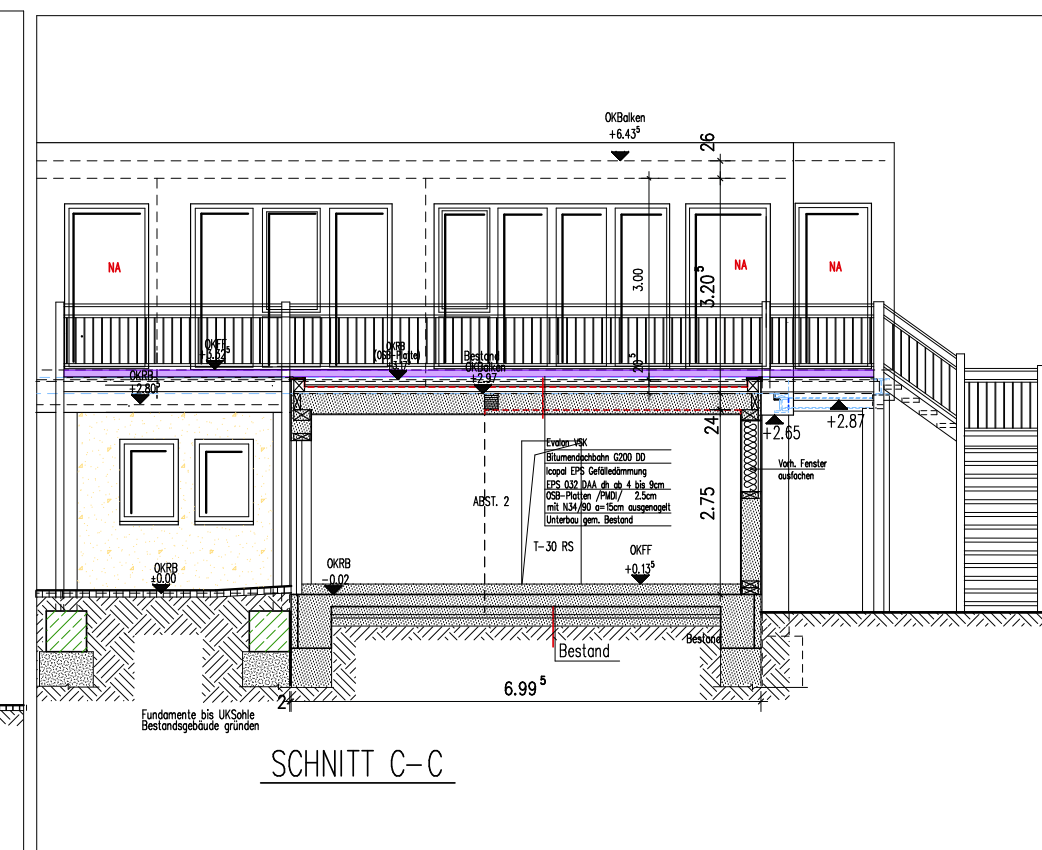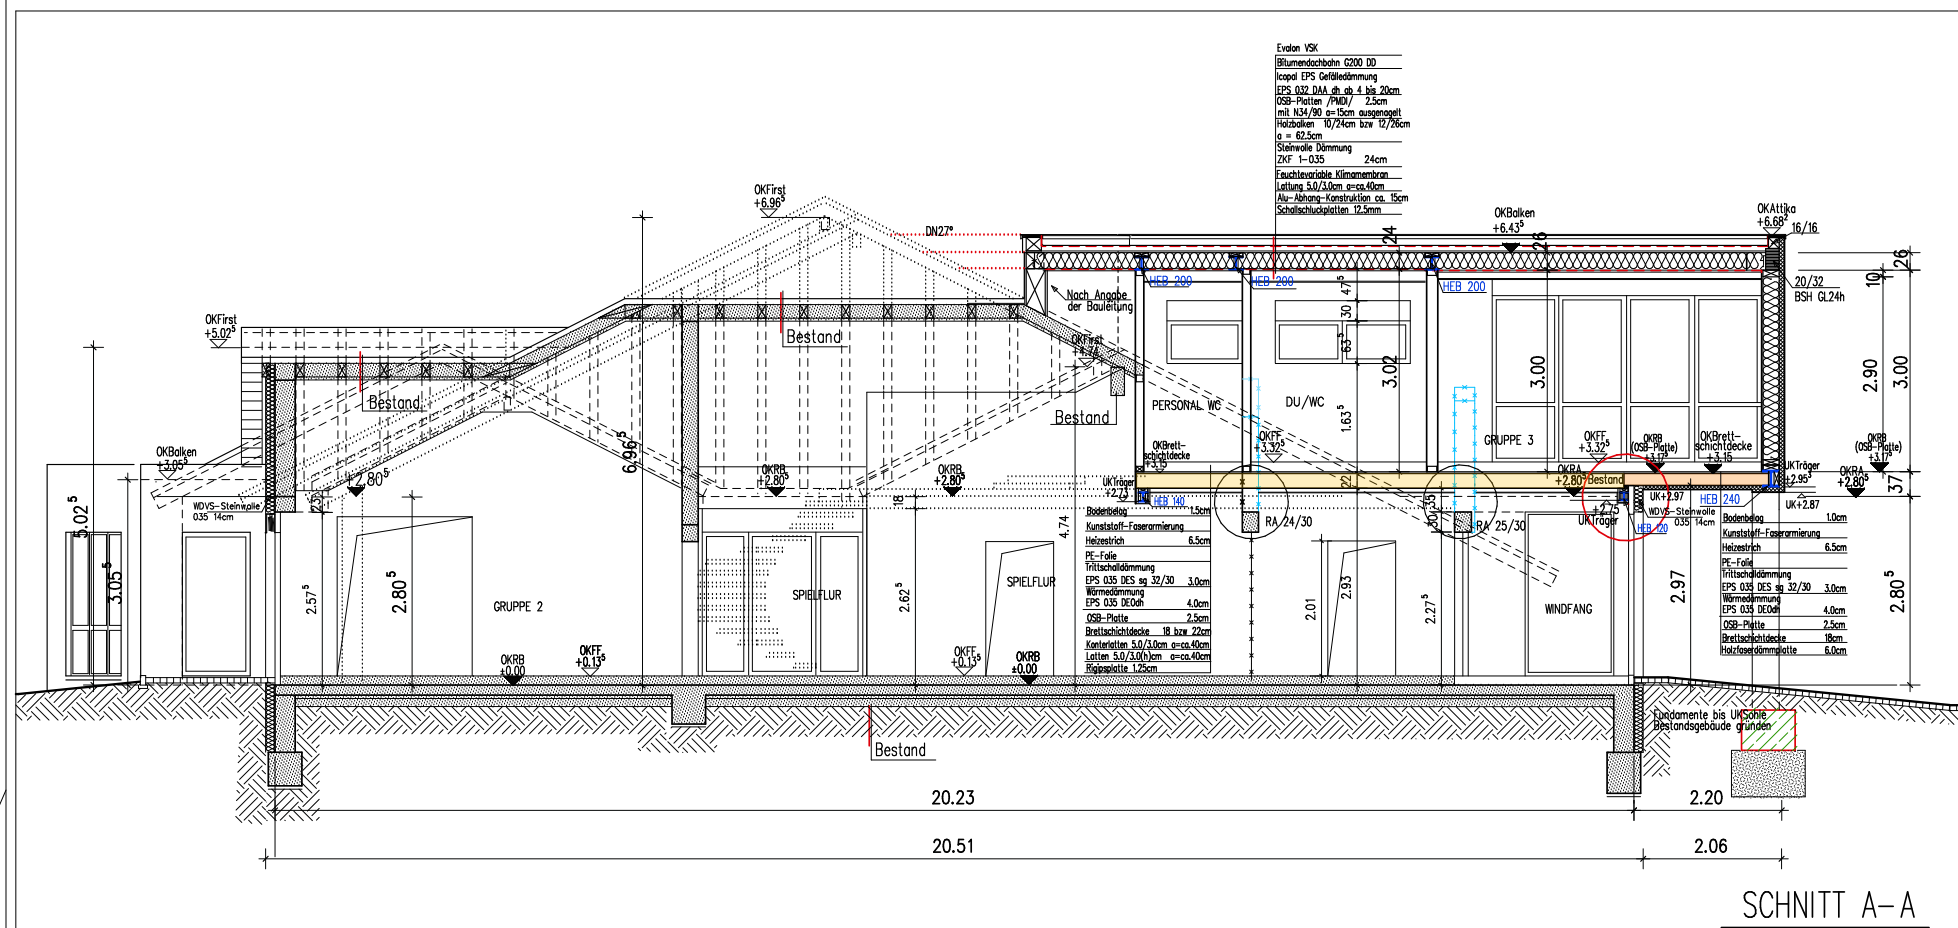

Ausführungsplanung



Projekt: Erweiterung und Aufstockung
des
kommunalen Kindergartens
Abenteuerland Maikammer

Stand: 05.05.2026

Zeichnung: Schnitt A/B/C

VORABZUG

Planung nicht
zur Ausführung freigeben!

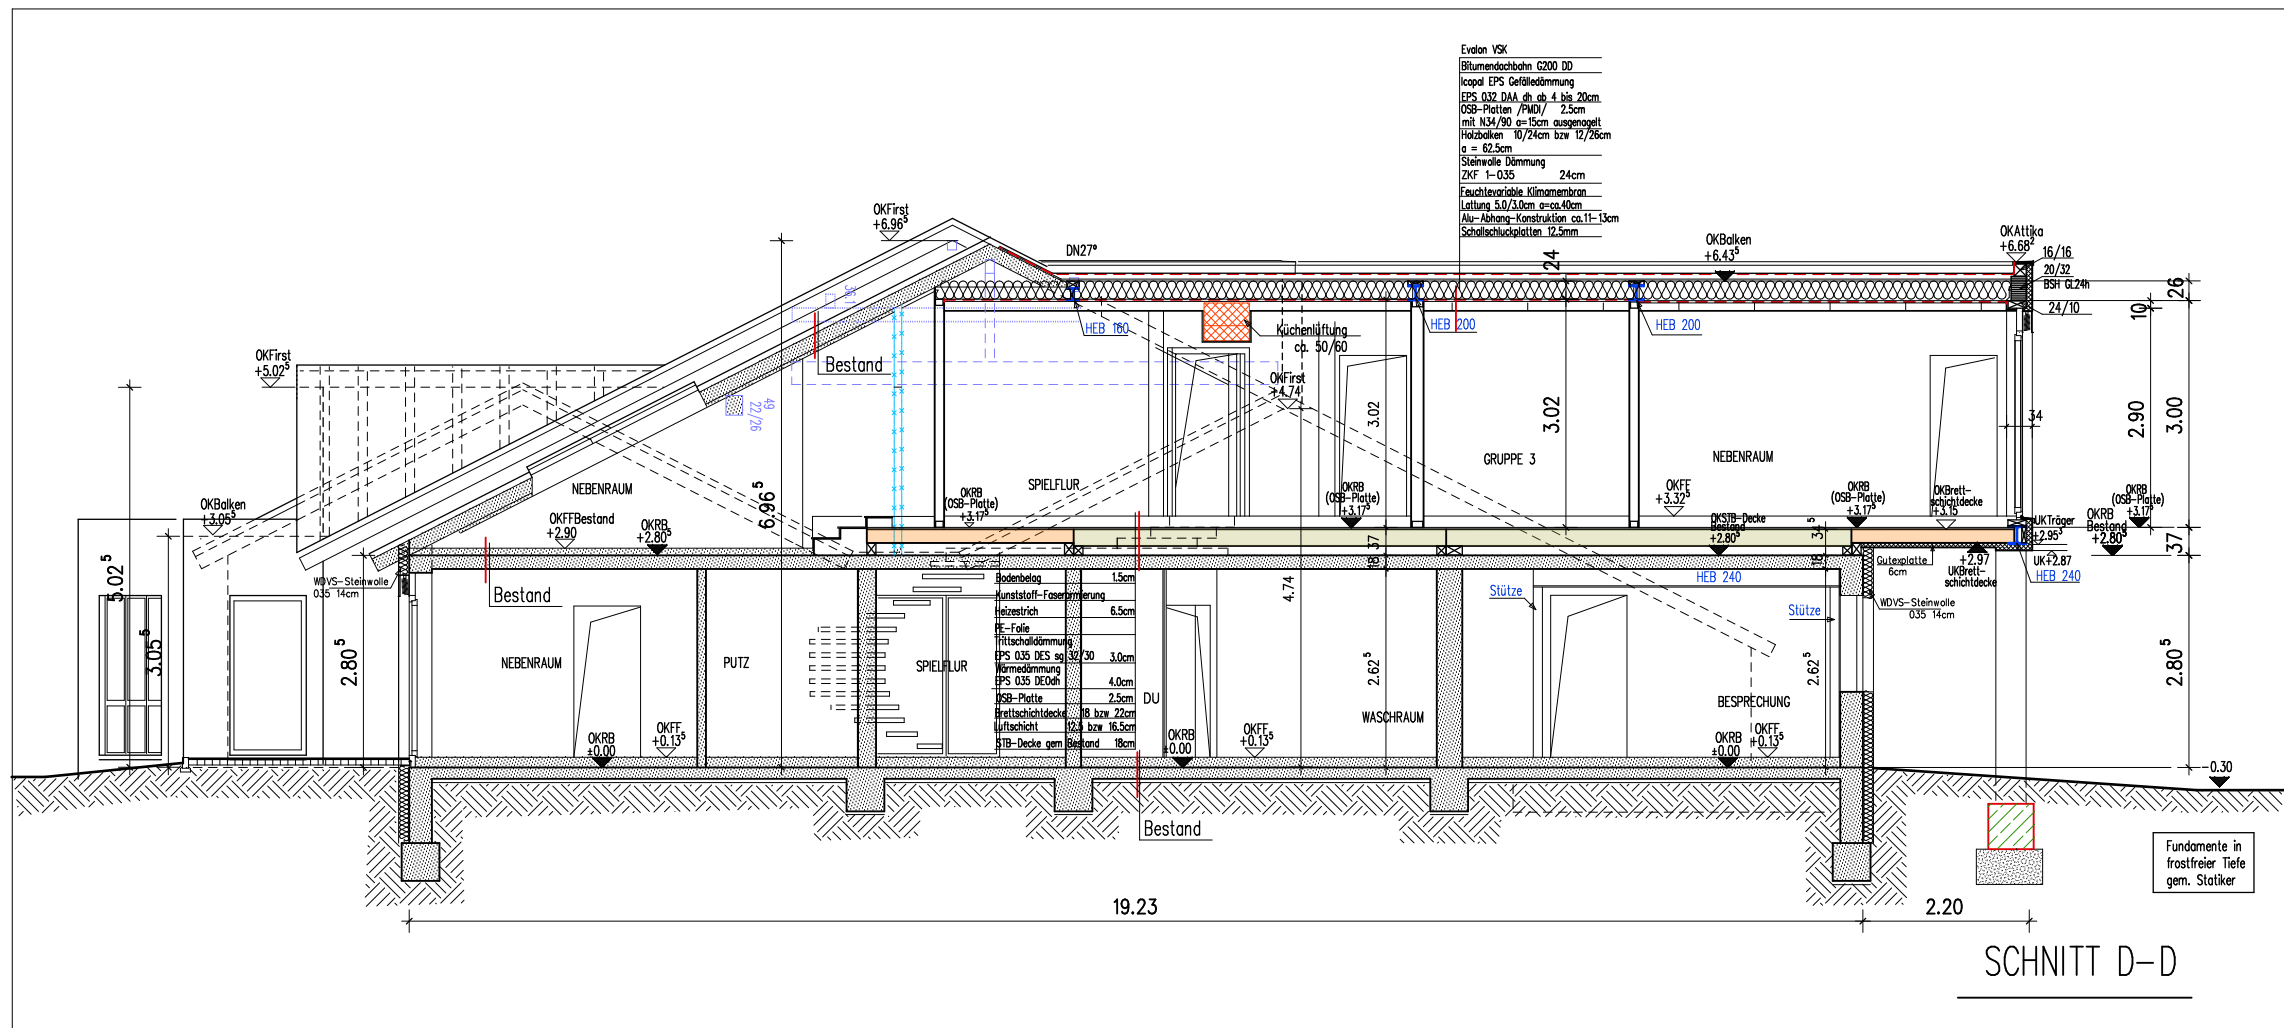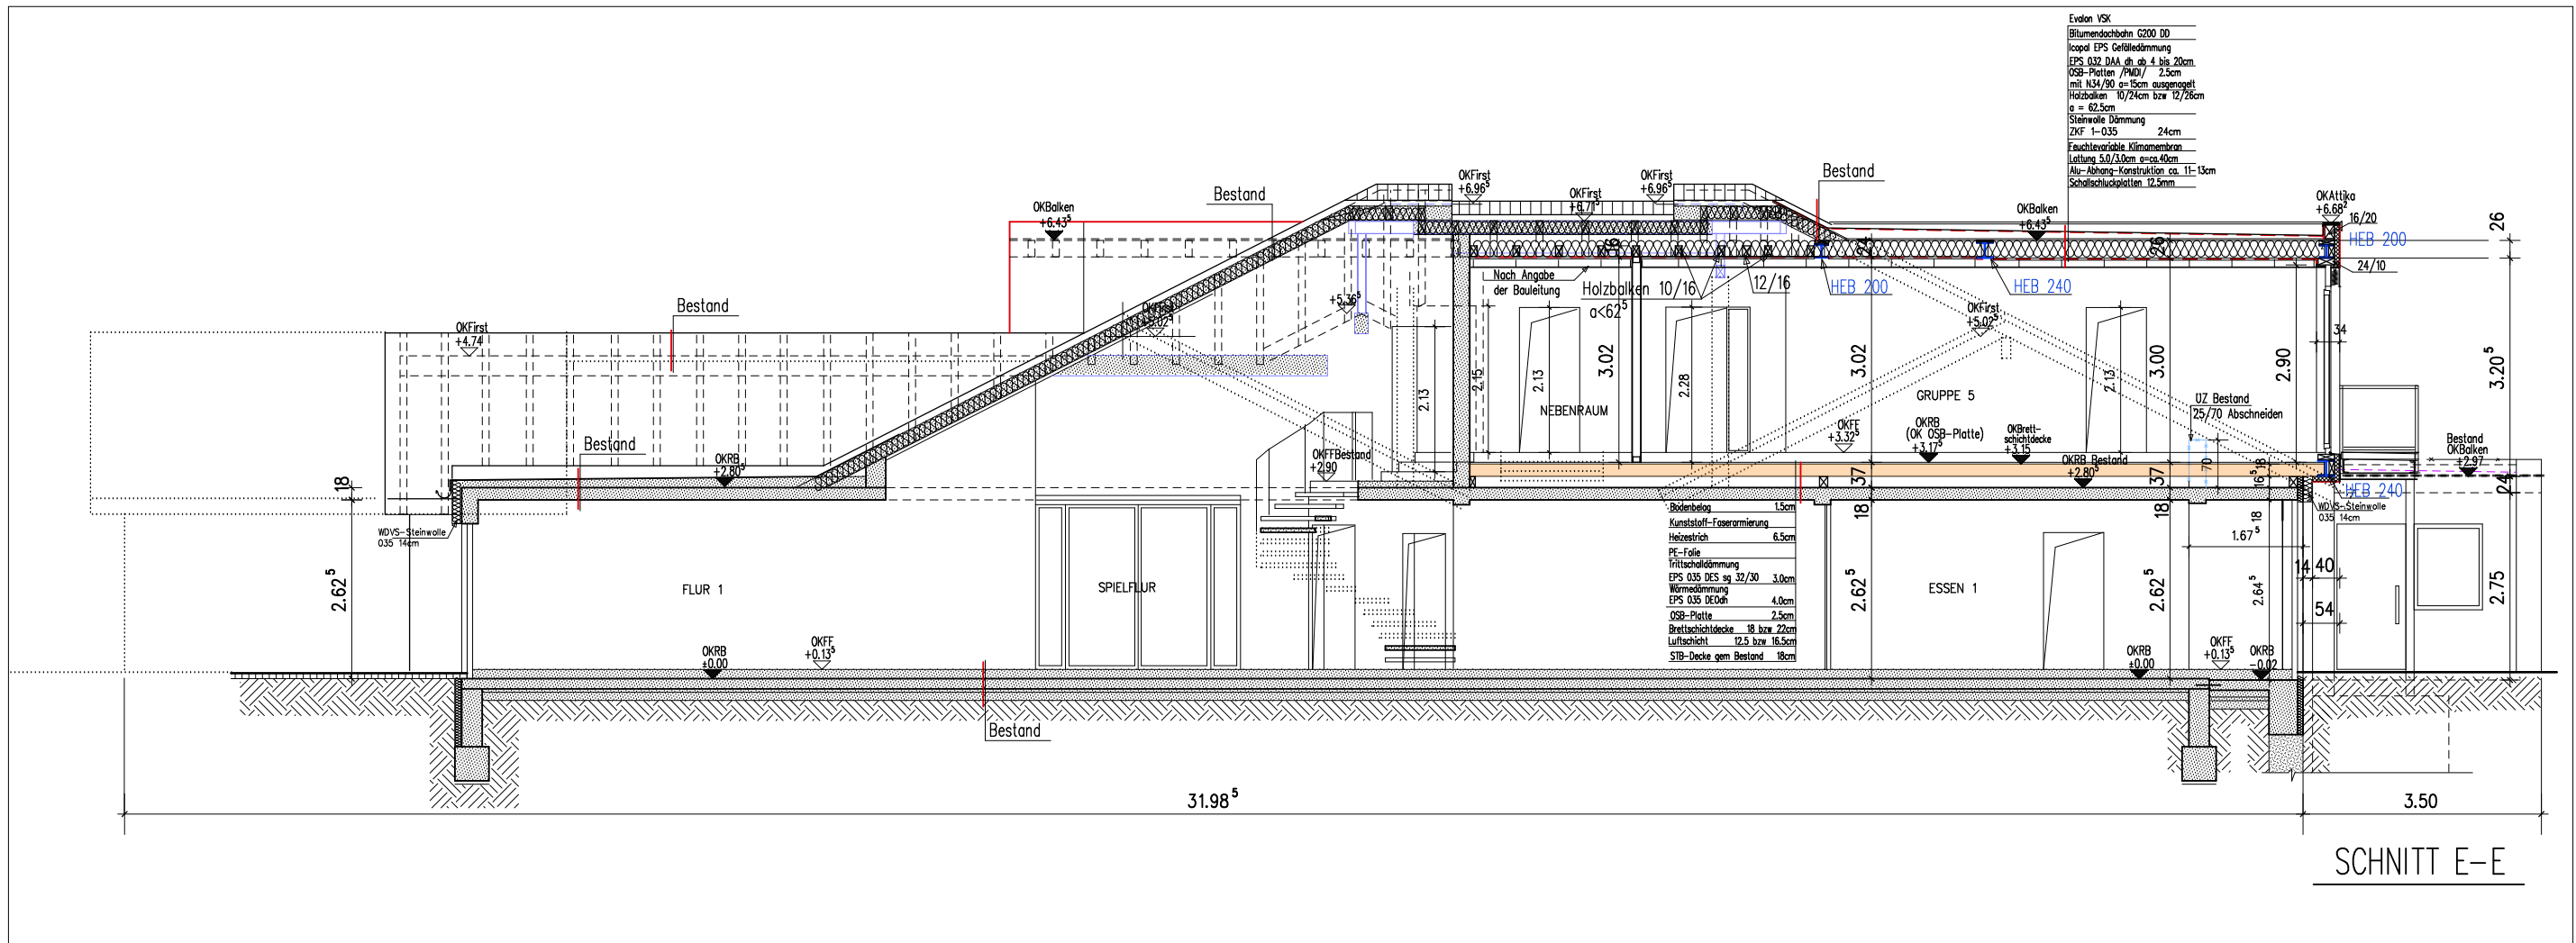

Ausführungsplanung


Projekt: Erweiterung und Aufstockung des kommunalen Kindergartens Abenteuerland Maikammer

Stand: 05.05.2026

Zeichnung: Schnitt D/E

VORABZUG

Planung nicht zur Ausführung freigegeben!

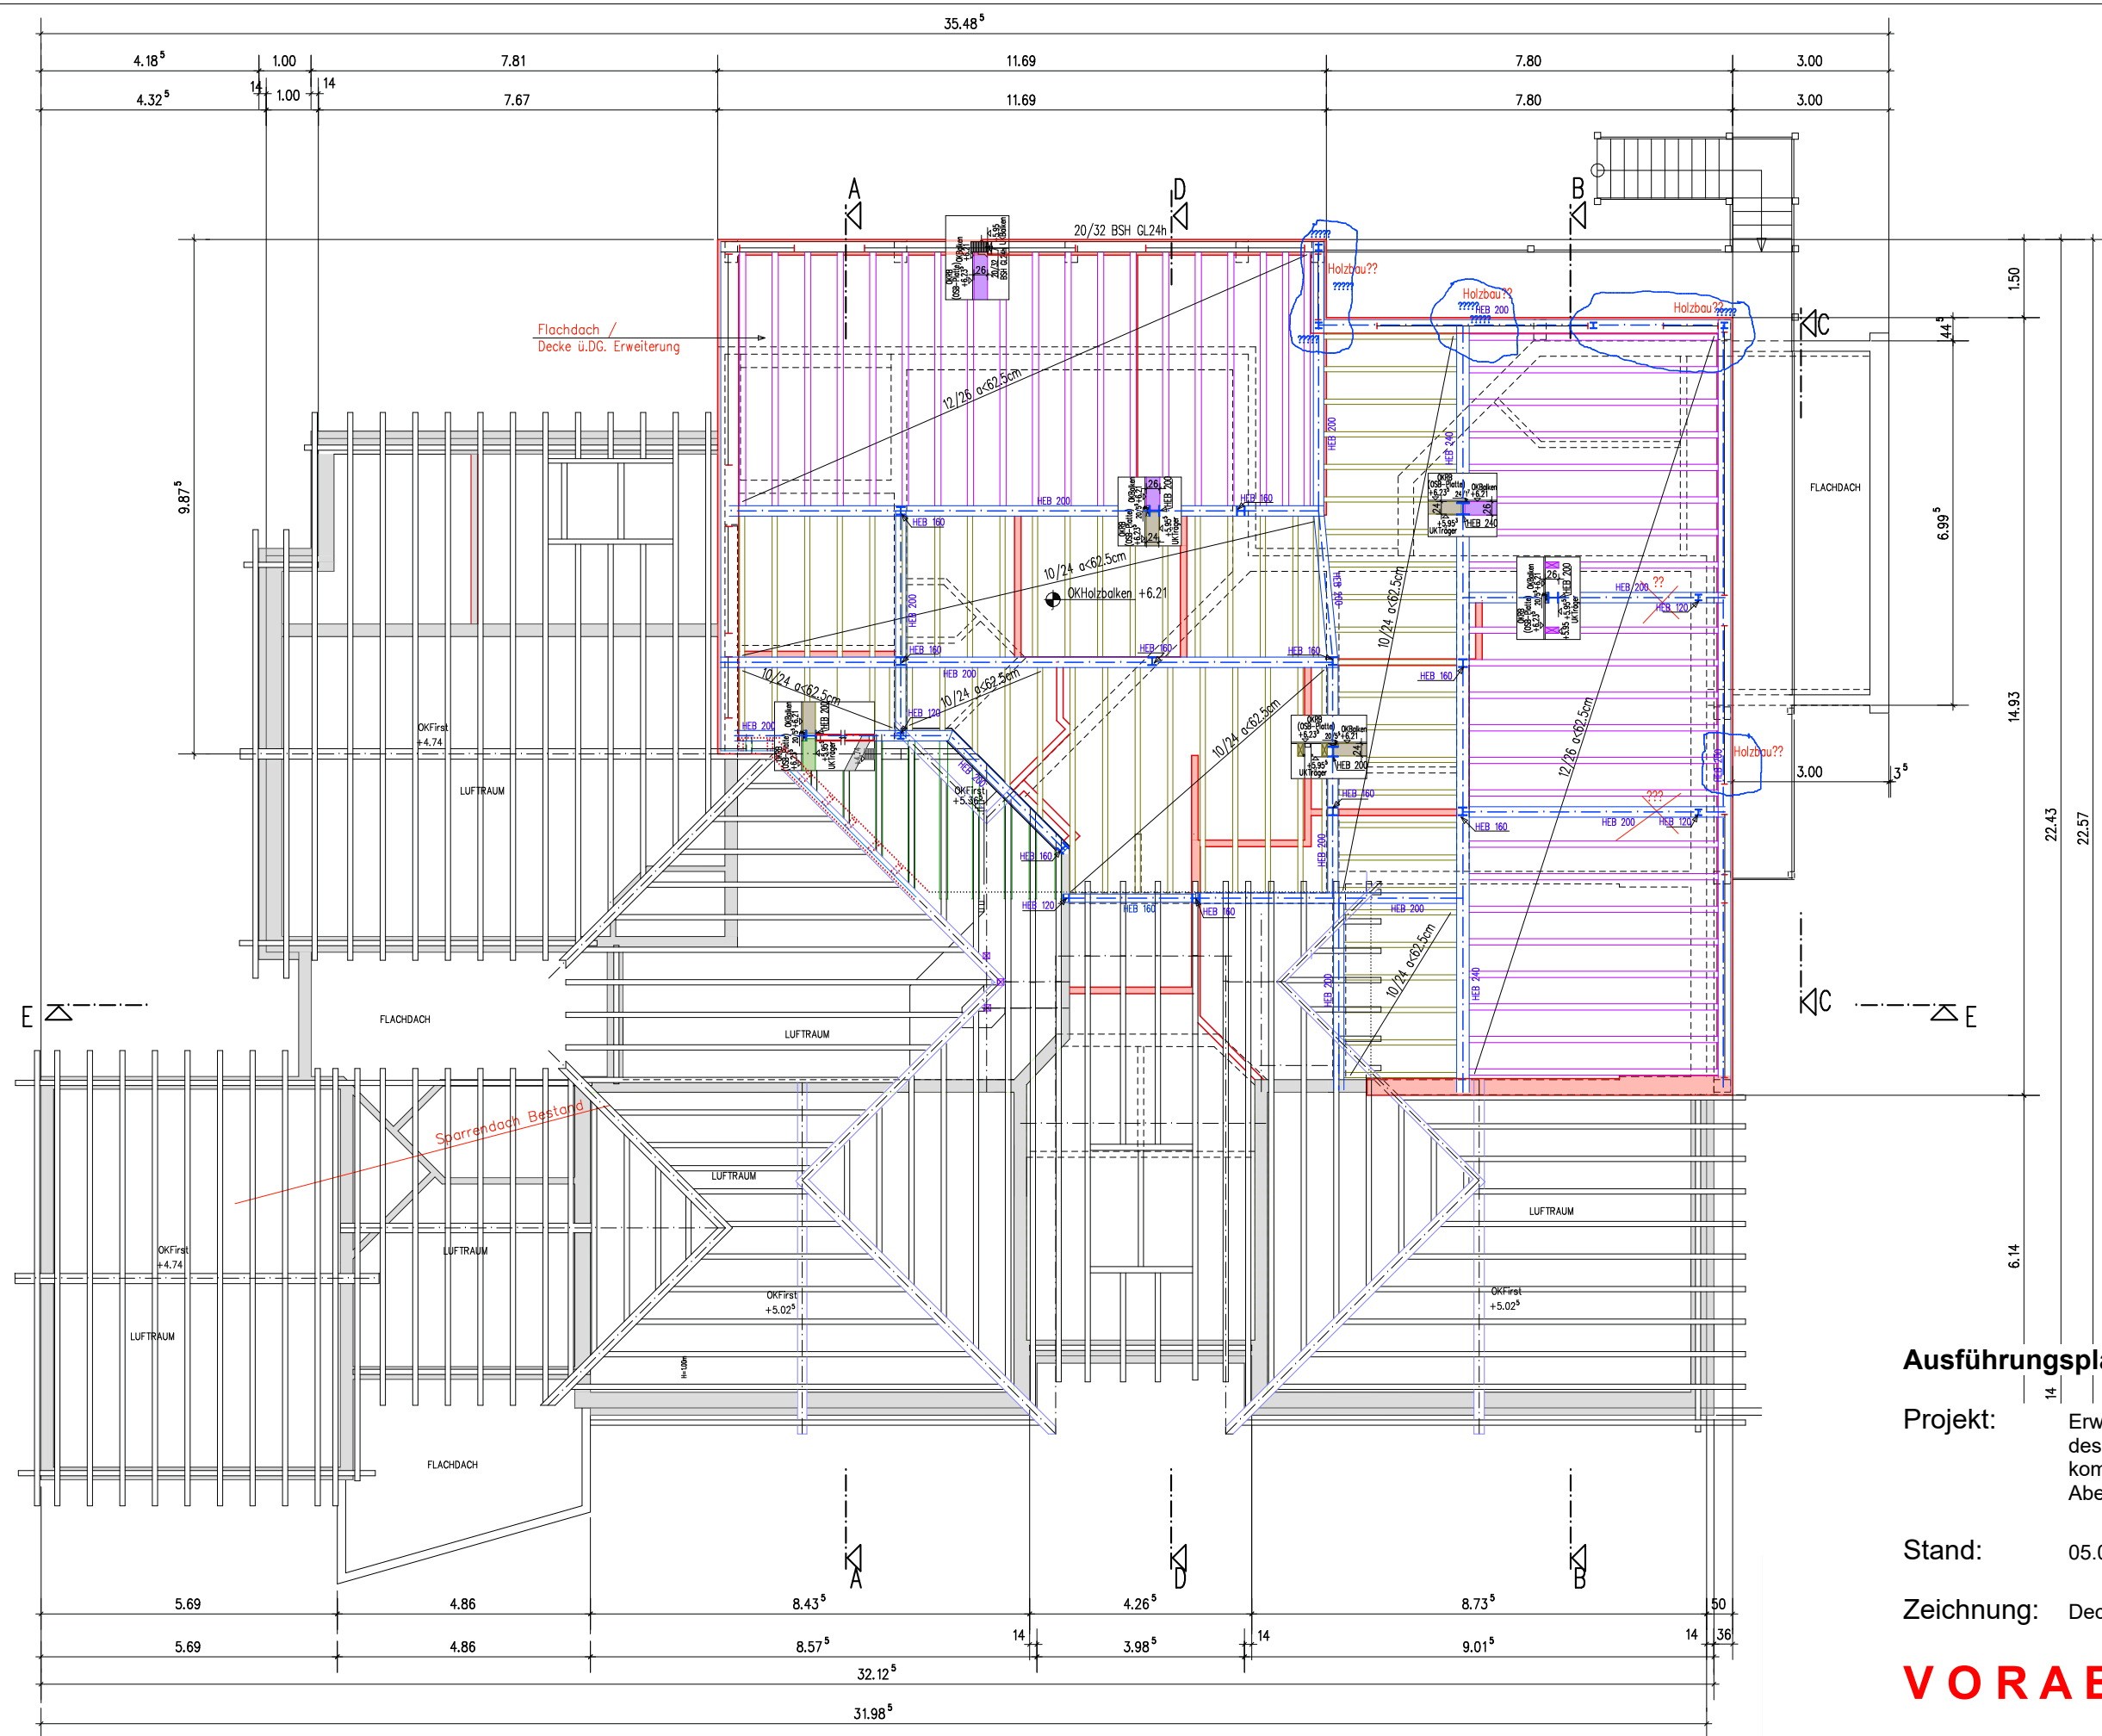

Ausführungsplanung

Projekt: Erweiterung und Aufstockung
des kommunalen Kindergartens
Abenteuerland Maikammer

Stand: 05.05.2026

Zeichnung: Decke OG

VORABZUG

Planung nicht
zur Ausführung freigegeben!

