
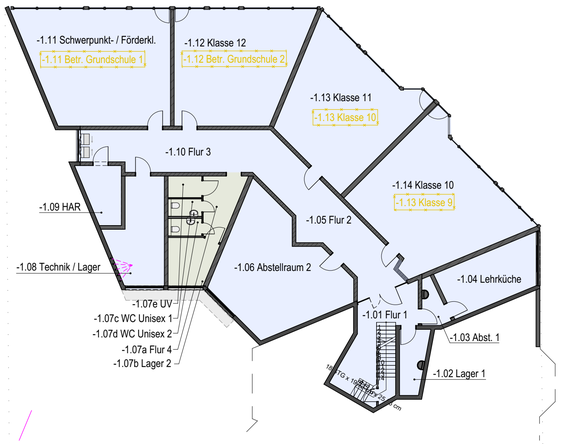


Kellergeschoss

Erdgeschoss

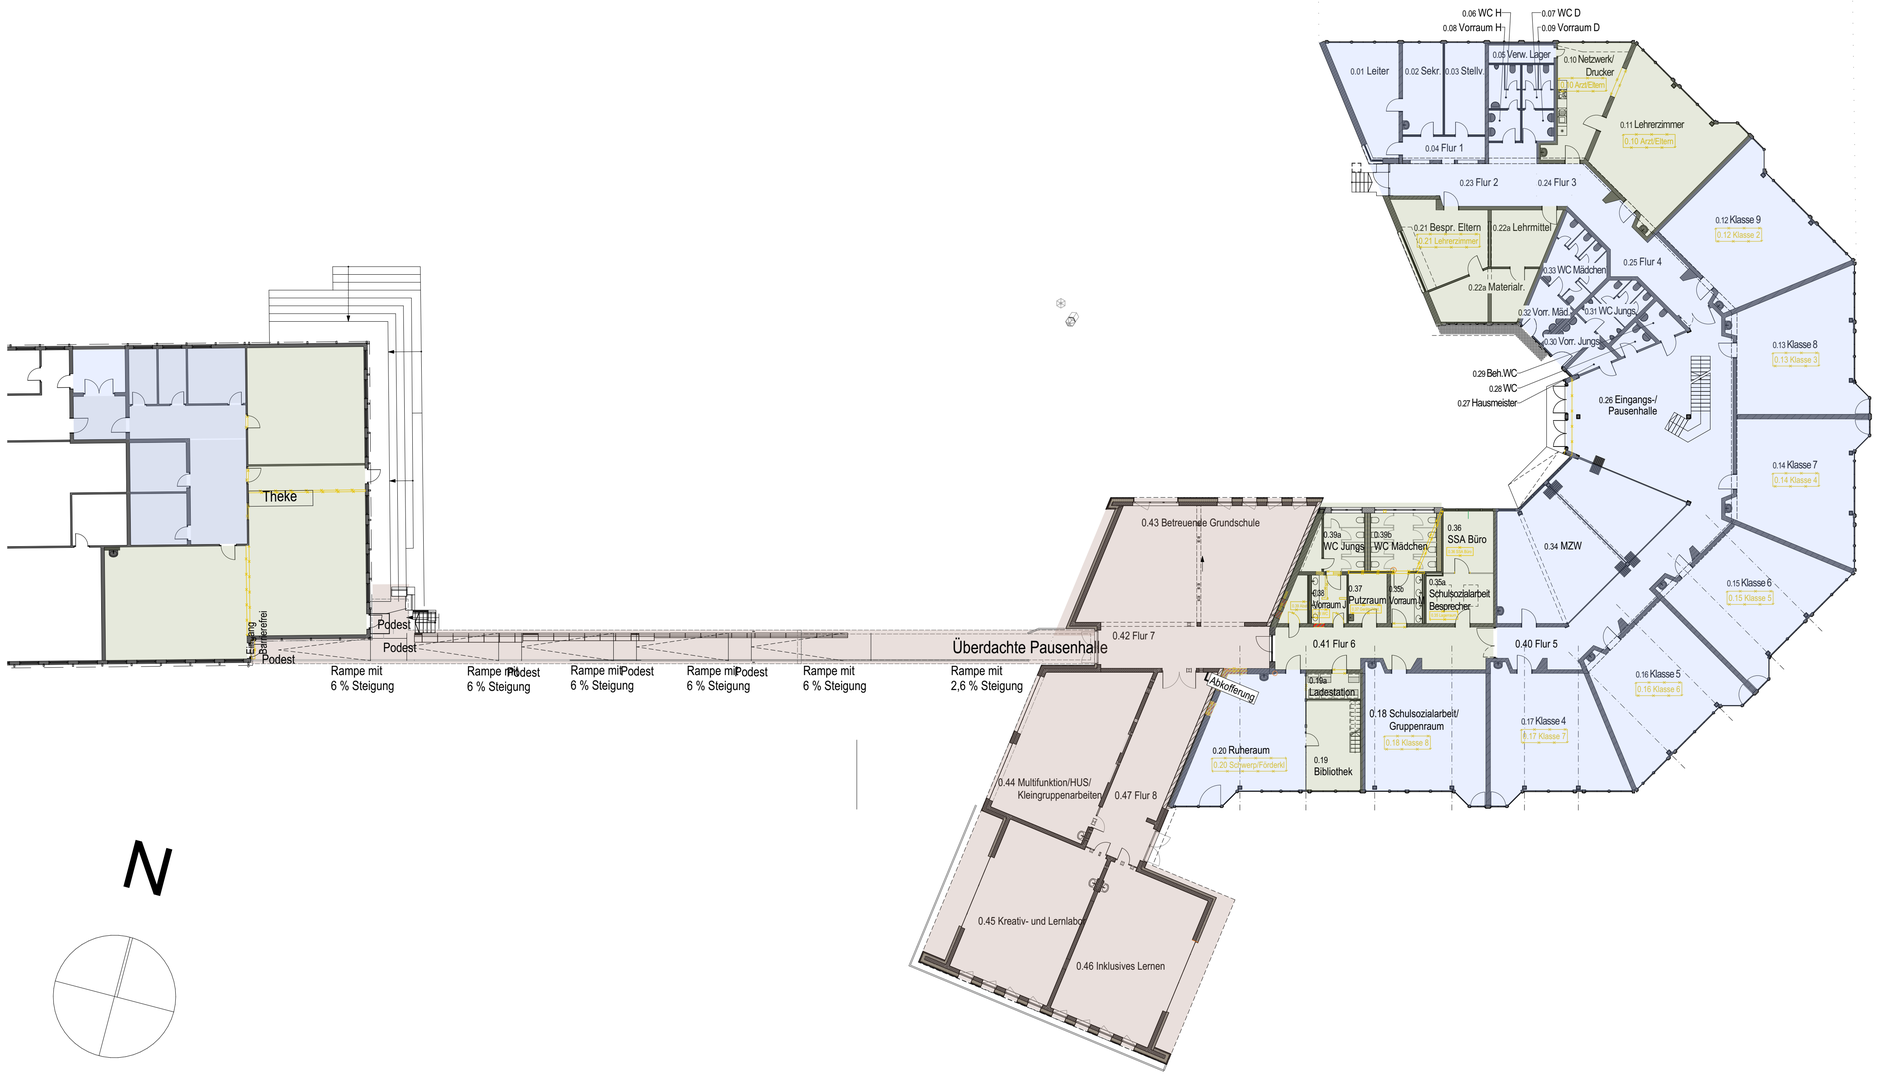

Legende

Allgemeine Bemerkungen

- Der Entwurf ist geistiges Eigentum des Planers und urheberechtlich geschützt. Vervielfältigungen und Weitergabe an Dritte erfolgt nur mit ausdrücklicher Genehmigung des Planverfassers. Bei Missbrauch bleiben rechtliche Schritte vorbehalten!
- Alle Maße der Architekten- und Ingenieurpläne sind vom Unternehmer eigenverantwortlich vor Baubeginn vor Ort zu prüfen!
- **Unstimmigkeiten oder Abweichungen sind sofort und vor Ausführung der Bauleitung mitzuteilen, andernfalls trägt der AN die alleinige Verantwortung.** Alle Maße und Ausführungsdetails sind dem Bestand anzupassen. Für Maßanfertigungen sind vom Unternehmer Werkzeichnungen vorzulegen, diese sind nur gültig mit Freigabe der Architekten.
- Nach Erhalt neuer Pläne verlieren alte Pläne ihre Gültigkeit !
- Der Plan ist nur gültig in Verbindung mit den Plänen der Fachingenieure und der Statik sowie der Schal- und Bewehrungsplänen des Statikers.
- Bei allen eingebauten Materialien sind die einschlägigen Herstellervorschriften zu beachten. Alle Durchdringungen durch F90- und F30 Bauteile sind mit bauaufsichtlich zugelassenenen Brandabschottungen zu schließen!
- Zur Unfallverhütung ist die Baustelle stets in einem sauberen Zustand zu halten. Anfallender Müll ist vom Unternehmer sofort zu entsorgen.
- Alle Höhenangaben beziehen sich auf OK FFB / Angaben der Innentürhöhen ab OKFF.

Bauteile

- Abbruch
- Stahlbeton
- Stahlbeton-Fertigteil
- Beton, unbewehrt
- Stahlbeton, Bestand
- Estrich
- MW, neu, Porenbeton
- MW, Bestand, Porenbeton
- MW, neu, Kalksandstein
- MW, Bestand, HLz 12
- MW, Bestand, HLz 6
- Erdreich
- Kies
- Sand
- Schüttung
- Kies, fein
- Kies, grob
- Trockenbauwand
- Wärmedämmung, Mineralwolle
- Wärmedämmung, EPS 035
- Wärmedämmung, EPS 045
- Wärmedämmung, XPS
- Wärmedämmung, PUR/PIR 024
- Wärmedämmung, Steinwolle 1000°
- Isokorb
- Trittschalldämmung, MiWo 040
- Trittschalldämmung, Styropor 040
- Holzfaserdämmplatte, Gutex Thermoflex
- Holzfaserdämmplatte, Gutex Thermowall
- Holzfaserdämmplatte, hinterlüftet
- Holzfaserdämmplatte, Wolf protect
- Edelstahl
- Kupfer
- Stahl
- Bauholz
- Brettschichtholz
- Brettsperrholz
- OSB-Platte
- Spanplatte
- Spanplatte, zementgebunden
- Gipskarton, GKB
- Gipskarton, GKBI
- Gipskarton, Massivbauplatte
- Gipskarton, Diamant
- Gipskarton, Piano GKF
- Gipskarton, Silentboard GKF
- Gipskarton, Clineo UFF
- Schalldämmplatten, PhoneStar Tri
- Schalldämmplatten, PhoneStar ST Tri
- Parkett
- Vinyl

Neubau | Umbau | Bestand unverändert

INDEX	ÄNDERUNG	DATUM	GEZ.
a	Änderungen aus Ausführungsplanung übernommen	05.11.2026	SiKr

AUSFÜHRUNGSPLANUNG

PROJEKT:
Umbau + Erweiterung der Grundschule Wirges
Theodor-Heuss-Ring 4, 56422 Wirges

BAUHERR:
Verbandsgemeindeverwaltung Wirges; vertr. d. Bürgermeisterin A. Marzi
Bahnhofstraße 10, 56422 Wirges

PLANUNG:

Architekten Ritz & Losacker GmbH
Obere Illbach 2, 56412 Heiligenroth
Fon: 02602/99782- 0 • Fax: 02602/99782-59 • info@ritz-losacker.de • www.ritz-losacker.de

PLANINHALT:
Grundriss Übersichtsplan

DATEINAME: 995_ARC_200a_GR_Übersicht_261105 — OK FFB EG ±0.00m = 269,01m ü. NN

ZEICHNUNGSNR.:	DATUM:	MASSSTAB:	GEZEICHNET:	PLANFORMAT:
995_ARC_200a	24.09.2026	1:200	SaKr, SiKr	841x594 mm (DIN A1)

UNTERSCHRIFT BAUHERR

UNTERSCHRIFT ENTWURFSVERFASSER