




Schnitt A1-A1

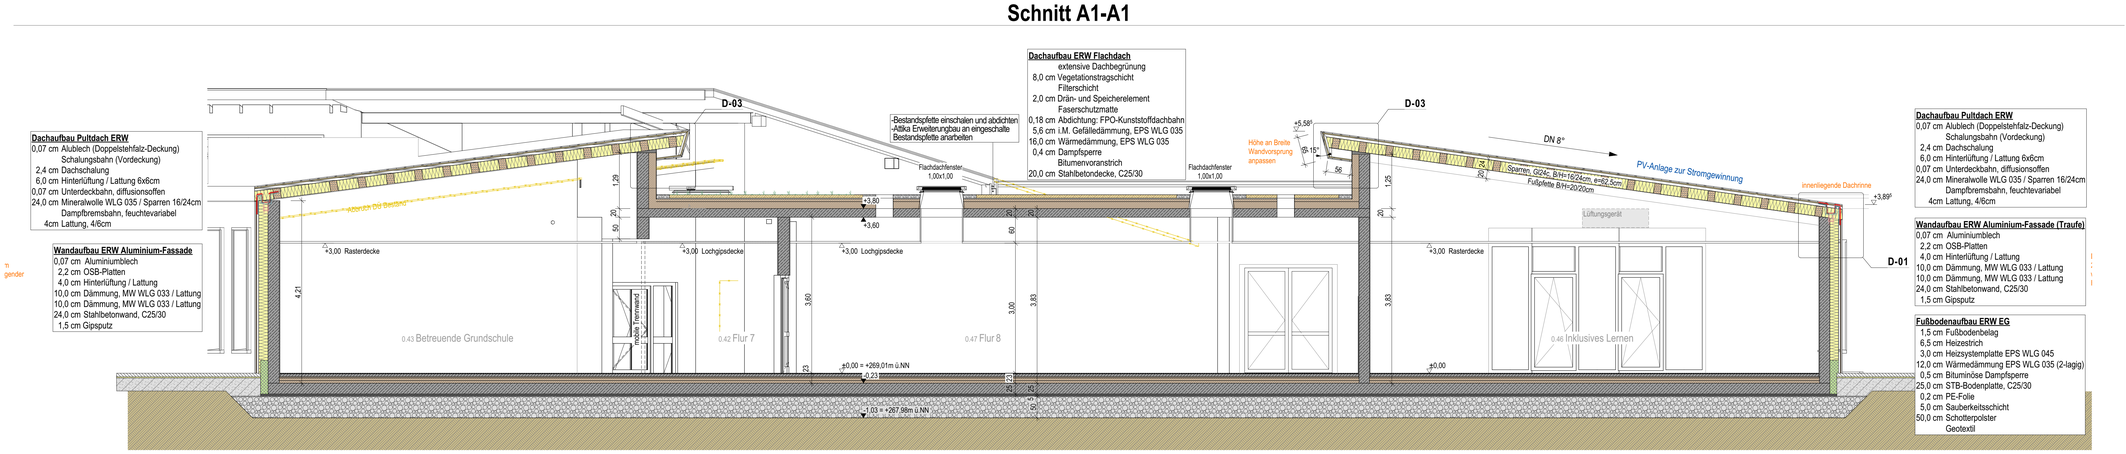


Schnitt A2-A2

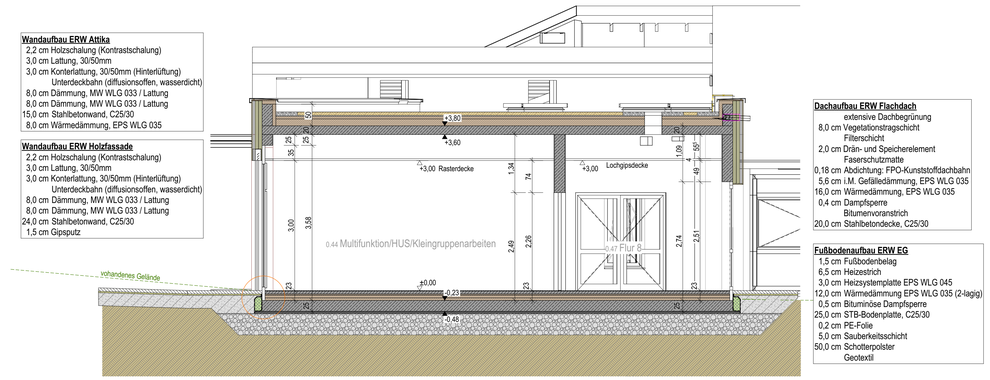


Schnitt B2-B2

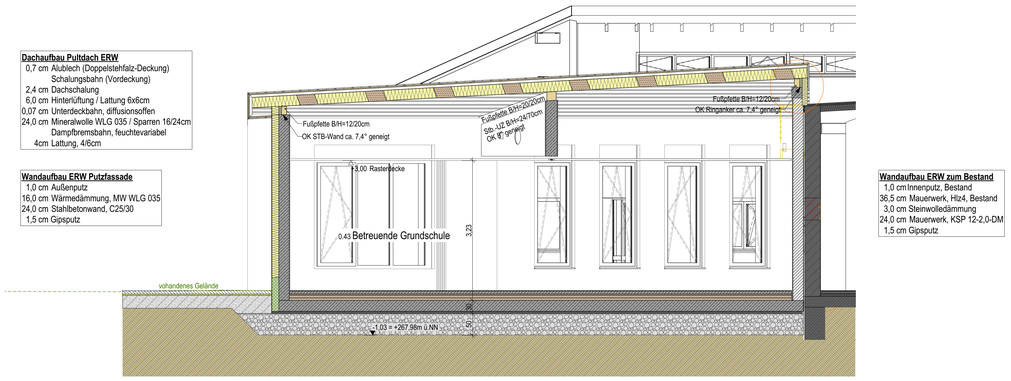

Schnitt B4-B4

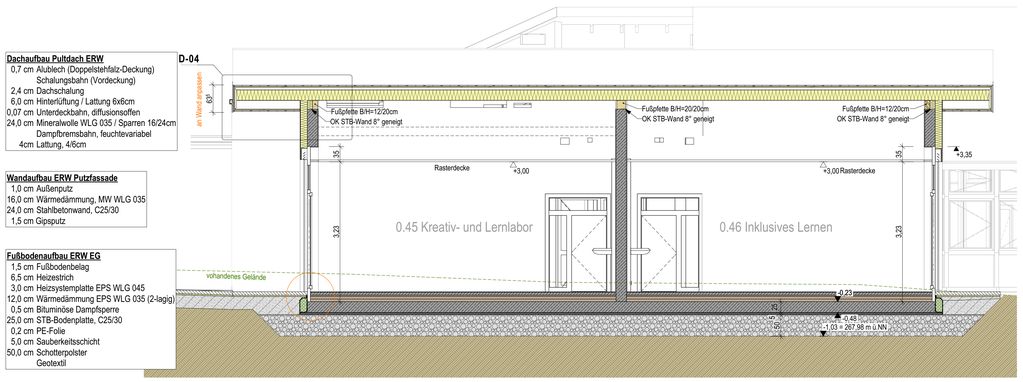

Schnitt B1-B1

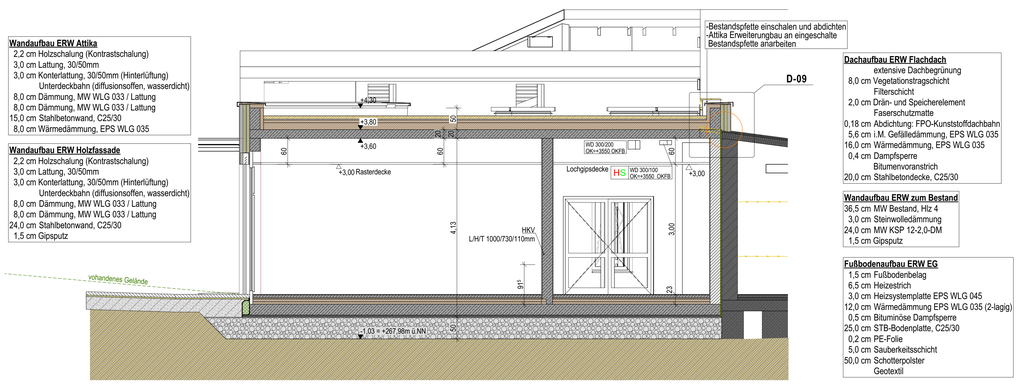

Schnitt B3-B3

Legende

Allgemeine Bemerkungen

Der Entwurf ist geistiges Eigentum des Planers und urheberechtlich geschützt. Vervielfältigungen und Weitergabe an Dritte erfolgt nur mit ausdrücklicher Genehmigung des Planverfassers. Bei Missbrauch bleiben rechtliche Schritte vorbehalten!
Alle Maße der Architekten- und Ingenieurpläne sind vom Unternehmer eigenverantwortlich vor Baubeginn vor Ort zu prüfen!
Unstimmigkeiten oder Abweichungen sind sofort und vor Ausführung der Bauleitung mitzuteilen, andernfalls trägt der AN die alleinige Verantwortung. Alle Maße und Ausführungsdetails sind dem Bestand anzupassen. Für Maßanfertigungen sind vom Unternehmer Werkzeichnungen vorzulegen, diese sind nur gültig mit Freigabe der Architekten.
Nach Erhalt neuer Pläne verlieren alte Pläne ihre Gültigkeit !
Der Plan ist nur gültig in Verbindung mit den Plänen der Fachingenieure und der Statik sowie der Schal- und Bewehrungsplänen des Statikers.
Bei allen eingebauten Materialien sind die einschlägigen Herstellervorschriften zu beachten. Alle Durchröhrungen durch F90- und F30 Bauteile sind mit bauaufsichtlich zugelassenen Brandabschottungen zu schließen!
Zur Unfallverhütung ist die Baustelle stets in einem sauberen Zustand zu halten. Anfallender Müll ist vom Unternehmer sofort zu entsorgen.
Alle Höhenangaben beziehen sich auf OK FFB / Angaben der Innentürhöhen ab OKFF.

Bauteile

Abbruch	Trockenbauwand	Bauholz
Stahlbeton	Wärmedämmung, Mineralwolle	Brettschichtholz
Stahlbeton-Fertigteil	Wärmedämmung, EPS 035	Brettsperrholz
Beton, unbewehrt	Wärmedämmung, EPS 045	OSB-Platte
Stahlbeton, Bestand	Wärmedämmung, XPS	Spanplatte
Estrich	Wärmedämmung, PUR/PIR 024	Spanplatte, zementgebunden
MW, neu, Porenbeton	Wärmedämmung, Steinwolle 1000°	Gipskarton, GKB
MW, Bestand, Porenbeton	Isokorb	Gipskarton, GKBi
MW, neu, Kalksandstein	Trittschalldämmung, MiWo 040	Gipskarton, Massivbauplatte
MW, Bestand, HLz 12	Trittschalldämmung, Styropor 040	Gipskarton, Diamant
MW, Bestand, HLz 6	Holzfaserdämmplatte, Gutex Thermoflex	Gipskarton, Piano GKF
Erdreich	Holzfaserdämmplatte, Gutex Thermowall	Gipskarton, Silentboard GKF
Kies	Holzfaserdämmplatte, hinterlüftet	Gipskarton, Clineo UFF
Sand	Holzfaserdämmplatte, Wolf protect	Schalldämmplatten, PhoneStar TR
Schüttung	Edelstahl	Schalldämmplatten, PhoneStar ST Tri
Kies, fein	Kupfer	Parkett
Kies, grob	Stahl	Vinyl

Grundleitungen

SW	Schmutzwasser		Potenzialausgleich >=1,50 m ü. OKFFB
SW	Schmutzw. vorh.		Fundamenterder nach DIN 18014 Bandstahl >=30 x 3,5 mm feuerverzinkt, Hochkant
RW	Regenwasser		Regenrohrfallleitung
RW	Regenw. vorh.		Fallleitung SW
	Drainage		Strangentlüftung SW
MW	Mischwasser		Leerrohr
	Wasserleitung		

Brandschutztechnisch qualifizierte Türen

T-30 T 30 - Tür | RS Rauchschutztür | DS Tür dichtschließend | DSS Tür dicht- und selbstschließend

Raumstempel Darstellungen

Neubau | Umbau | Bestand unverändert

INDEX	ÄNDERUNG	DATUM	GEZ.
a	Aufbau Flachdach u. Holzfassade überarbeitet, Detailmarker ergänzt	19.11.2026	SiKr

AUSFÜHRUNGSPLANUNG

PROJEKT:
Umbau + Erweiterung der Grundschule Wirges
Theodor-Heuss-Ring 4, 56422 Wirges

BAUHERR:
Verbandsgemeindeverwaltung Wirges; vertr. d. Bürgermeisterin A. Marzi
Bahnhofstraße 10, 56422 Wirges

PLANUNG:

Architekten Ritz & Losacker GmbH
Obere Illbach 2, 56412 Heiligenroth
Fon: 02602/99782- 0 • Fax: 02602/99782-59 • info@ritz-losacker.de • www.ritz-losacker.de

PLANINHALT:
Hauptgebäude Erweiterung Schnitte A und B

DATEINAME: 995_ARC_301a_ERW_SC_A+B_261119 — OK FFB EG ±0,00m = 269,01m ü. NN

ZEICHNUNGSNR.:	DATUM:	MASSSTAB:	GEZEICHNET:	PLANFORMAT:
995_ARC_301a	05.11.2026	1:50	SaKr / SiKr	1189x841 mm (DIN A0)

UNTERSCHRIFT BAUHERR

UNTERSCHRIFT ENTWURFSVERFASSER