
Dachaufbau Pultdach ERW

0,07 cm Alublech (Doppelstehfalz-Deckung)
strukturierte Trennlage / Wirrgelege
2,4 cm Dachschalung
6,0 cm Hinterlüftung / Lattung 6x6cm
0,07 cm Unterdeckbahn, diffusionsoffen
24,0 cm Mineralwolle WLG 035 / Sparren 16/24cm
Dampfbremsbahn, feuchtevariabel
4cm Lattung, 4/6cm

Aufbau Ortgang Pultdach ERW

0,07 cm Alublech (Doppelstehfalz-Deckung)
Schalungsbahn (Vordeckung)
2,4 cm Dachschalung
6,0 cm Hinterlüftung / Lattung 4x6cm
0,07 cm Unterdeckbahn, diffusionsoffen

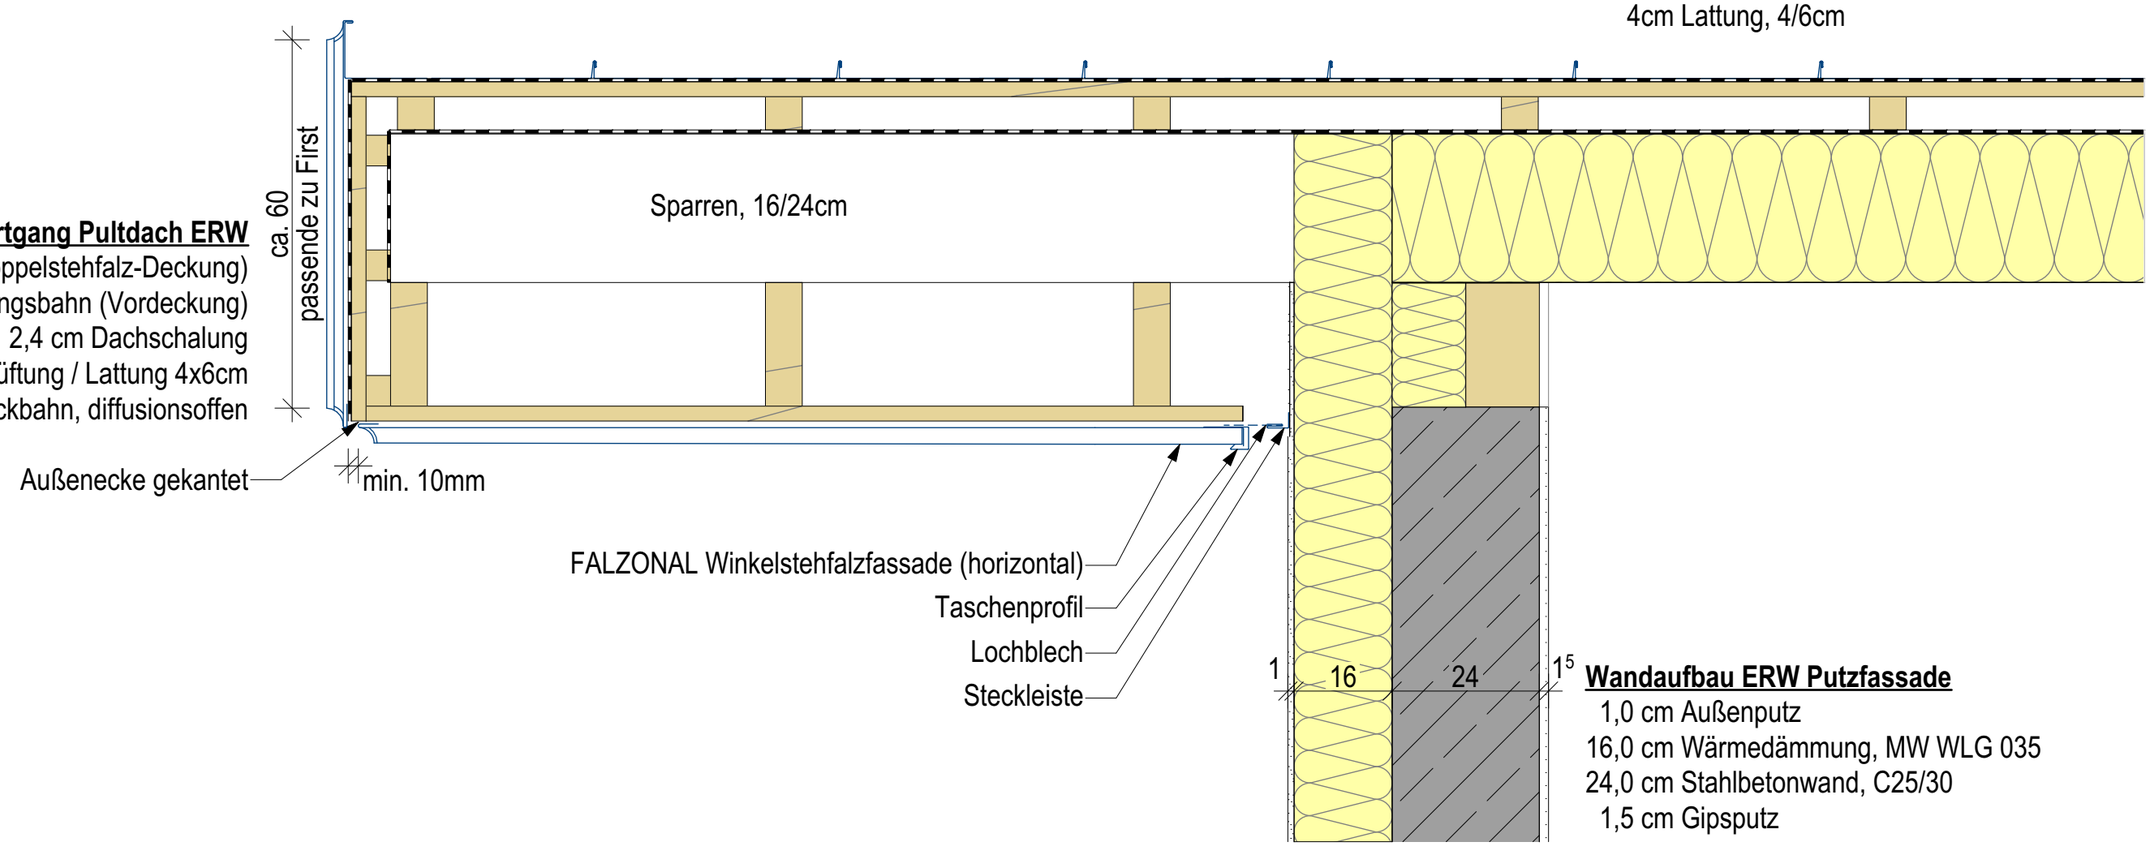

Wandaufbau ERW Putzfassade

1,0 cm Außenputz
16,0 cm Wärmedämmung, MW WLG 035
24,0 cm Stahlbetonwand, C25/30
1,5 cm Gipsputz

Projekt: 995	Umbau + Erweiterung der Grundschule Wirges Theodor-Heuss-Ring 4, 56422 Wirges	Planer:	Architekten Ritz & Losacker GmbH Obere Illbach 2 53412 Heiligenroth
Bauherr:	Verbandsgemeindeverwaltung Wirges; vertr. d. Bürgermeisterin A. Marzi		

INDEX	DATUM	ÄNDERUNG

Planinhalt:	Detail Ortgang Pultdach ERW_261112		
Plan-Nr.:	995_ARC_504		
Maßstab:	1:10	Datum: 12.11.2026	Gez.: SiKr