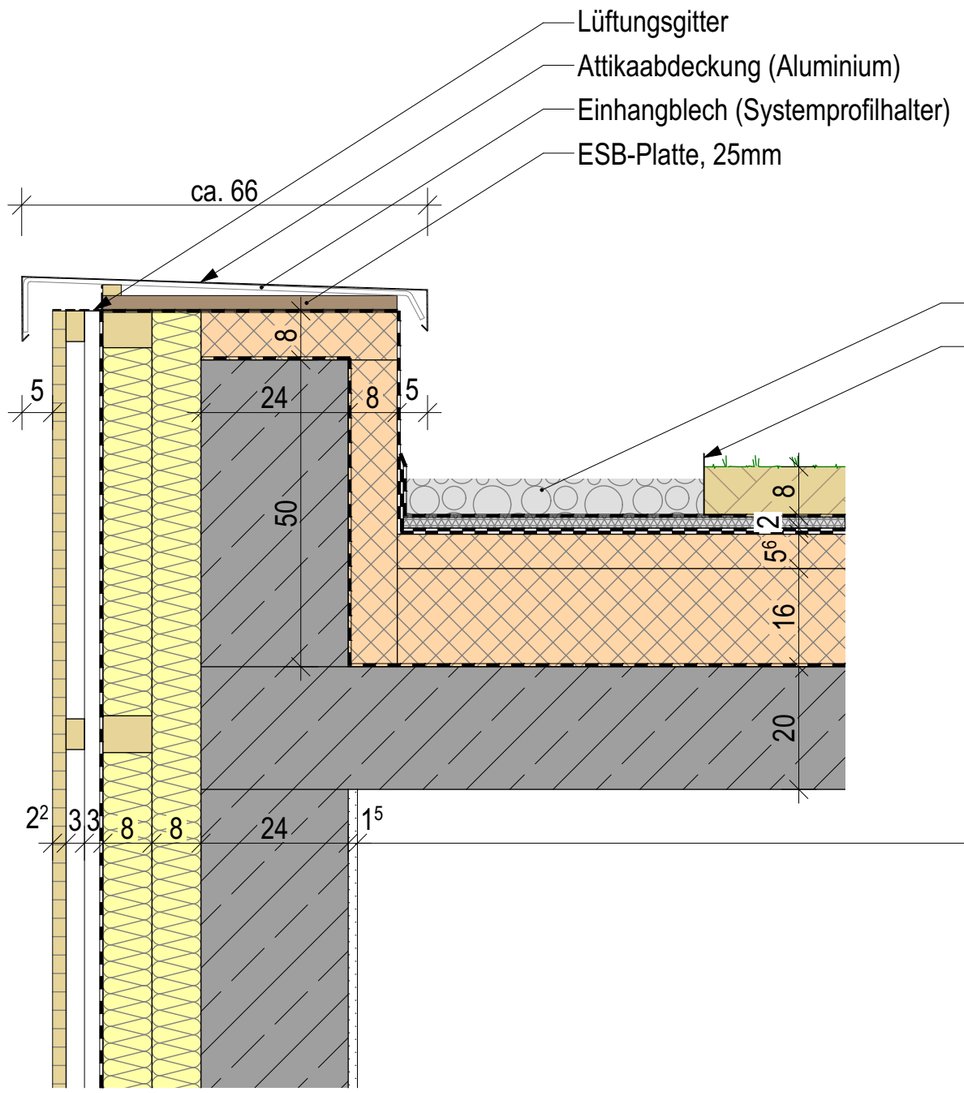


Dachaufbau ERW Flachdach

	extensive Dachbegrünung
8,0 cm	Vegetationstragschicht
	Filterschicht
2,0 cm	Drän- und Speicherelement
	Faserschutzmatte
0,18 cm	Abdichtung: FPO-Kunststoffdachbahn
5,6 cm	i.M. Gefälledämmung, EPS WLG 035
16,0 cm	Wärmedämmung, EPS WLG 035
0,4 cm	Dampfsperre, Elastomerbitumen-Dampfsperrschweißbahn
	Bitumenvoranstrich
20,0 cm	Stahlbetondecke, C25/30

Wandaufbau ERW Holzfassade

2,2 cm	Holzschalung (Kontrastschalung)
3,0 cm	Lattung, 30/50mm
3,0 cm	Konterlattung, 30/50mm (Hinterlüftung)
	Unterdeckbahn (diffusionsoffen, wasserdicht)
8,0 cm	Dämmung, MW WLG 033 / Lattung, 60/80mm
8,0 cm	Dämmung, MW WLG 033 / Lattung, 60/80mm
24,0 cm	Stahlbetonwand, C25/30
1,5 cm	Gipsputz

Projekt: 995	Umbau + Erweiterung der Grundschule Wirges Theodor-Heuss-Ring 4, 56422 Wirges	Planinhalt:	Detail Attika_261119
Bauherr:	Verbandsgemeindeverwaltung Wirges; vertr. d. Bürgermeisterin A. Marzi	Plan-Nr.:	995_ARC_506
Planer:	Architekten Ritz & Losacker GmbH Obere Illbach 2 53412 Heiligenroth	Maßstab: 1:10	Datum: 19.11.2026 / Gez.: SiKr

Architekten RITZ & LOSACKER GmbH

INDEX	DATUM	ÄNDERUNG