
Wandaufbau ERW Holzfassade

2,2 cm Holzschalung (Kontrastschalung)
3,0 cm Lattung, 30/50mm
3,0 cm Konterlattung, 30/50mm (Hinterlüftung)
Unterdeckbahn (diffusionsoffen, wasserdicht)
8,0 cm Dämmung, MW WLG 033 / Lattung
8,0 cm Dämmung, MW WLG 033 / Lattung
24,0 cm Stahlbetonwand, C25/30
1,5 cm Gipsputz

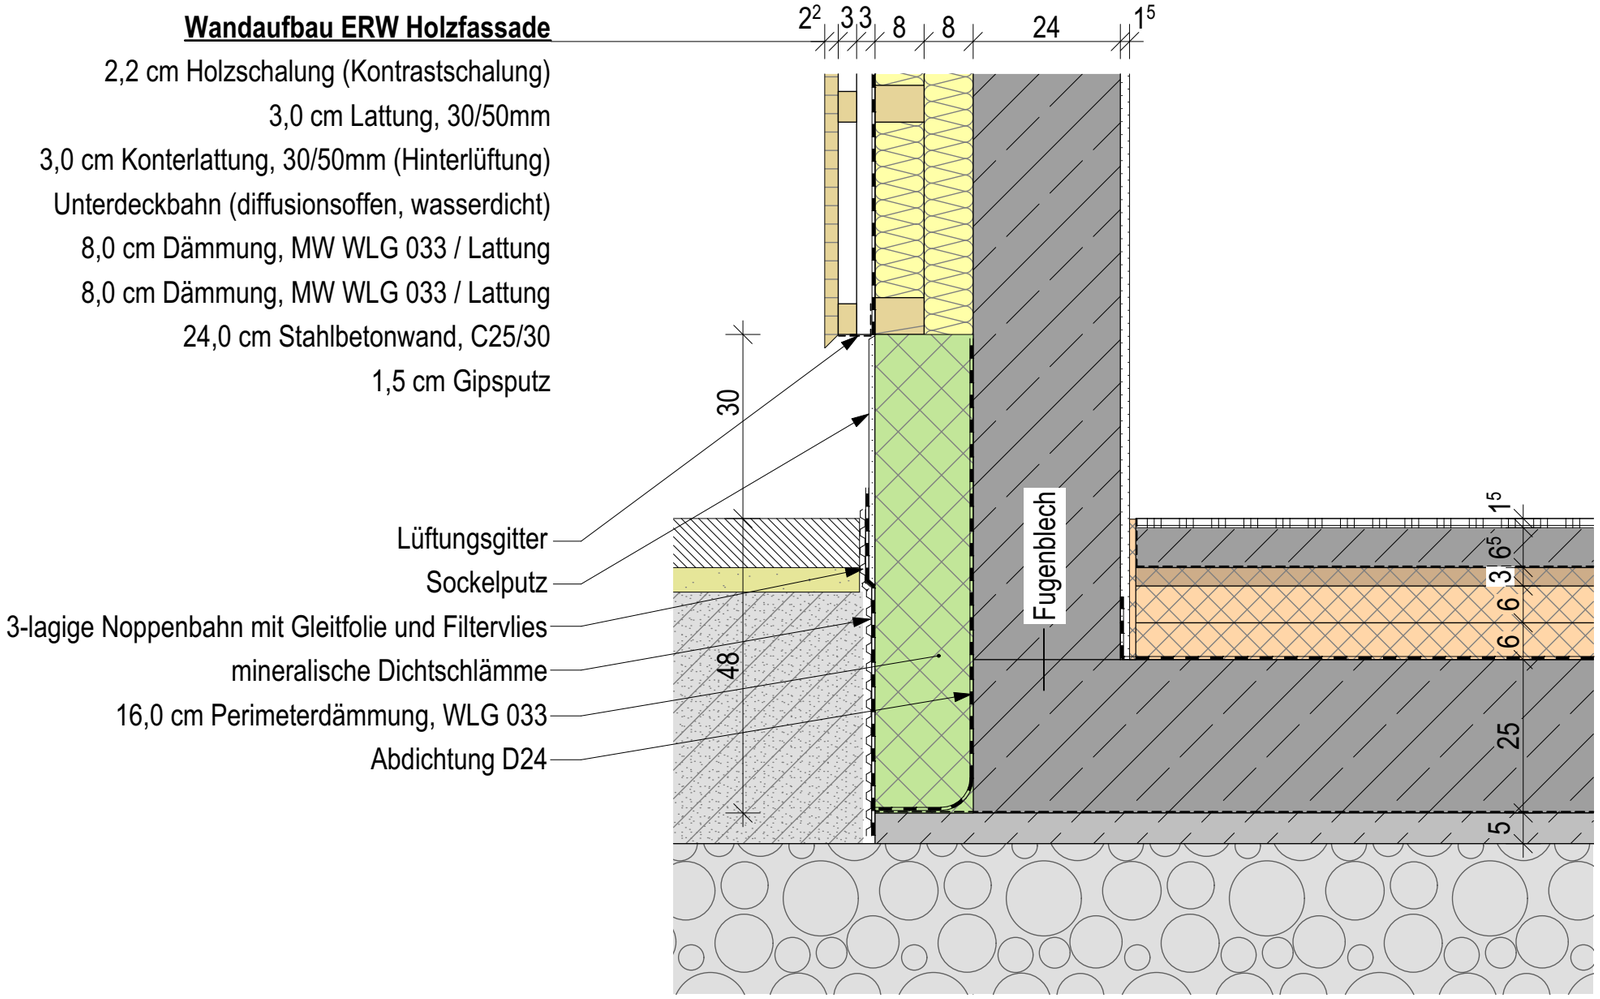

Fußbodenaufbau ERW EG

1,5 cm Fußbodenbelag
6,5 cm Heizestrich
3,0 cm Heizsystemplatte EPS WLG 045
12,0 cm Wärmedämmung EPS WLG 035 (2-lagig)
0,5 cm Bituminöse Dampfsperre
25,0 cm STB-Bodenplatte, C25/30
0,2 cm PE-Folie
5,0 cm Sauberkeitsschicht
50,0 cm Schotterpolster

Projekt: 995	Umbau + Erweiterung der Grundschule Wirges Theodor-Heuss-Ring 4, 56422 Wirges	Planer:	Architekten Ritz & Losacker GmbH Obere Illbach 2 53412 Heiligenroth
Bauherr:	Verbandsgemeindeverwaltung Wirges; vertr. d. Bürgermeisterin A. Marzi		

Architekten RITZ & LOSACKER GmbH

INDEX	DATUM	ÄNDERUNG

Planinhalt:	Detail Fußpunkt Holzfassade_261119		
Plan-Nr.:	995_ARC_507		
Maßstab:	1:10	Datum: 19.11.2026	Gez.: SiKr