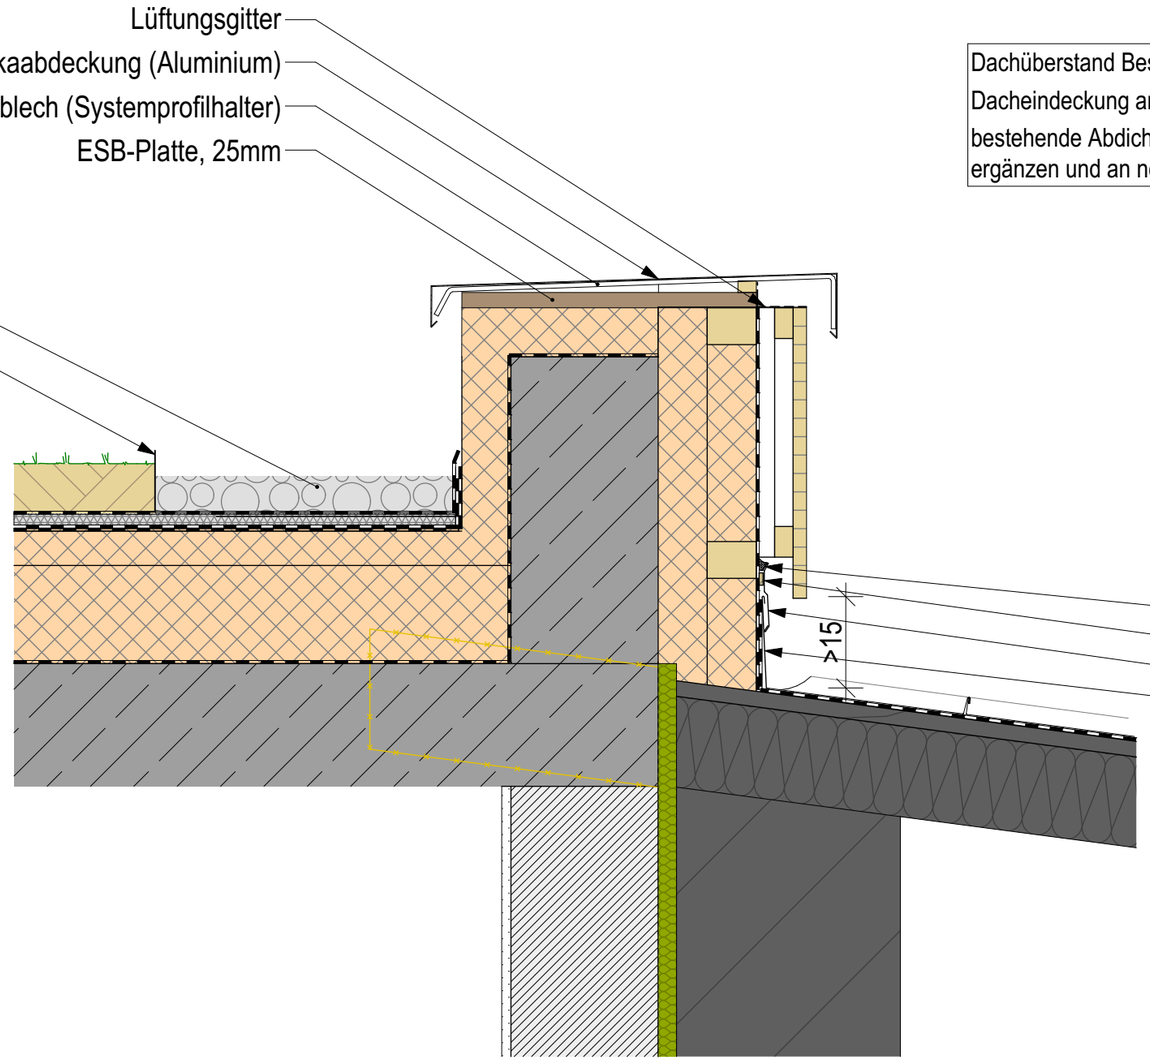


Dachüberstand Bestandsdach abbrechen,
Dacheindeckung am Rand aufnehmen,
bestehende Abdichtung und Dacheindeckung
ergänzen und an neuer Attika hochführen

Dachaufbau ERW Flachdach

extensive Dachbegrünung
8,0 cm Vegetationstragschicht
Filterschicht
2,0 cm Drän- und Speicherelement
Faserschutzmatte
0,18 cm Abdichtung: FPO-Kunststoffdachbahn
5,6 cm i.M. Gefälledämmung, EPS WLG 035
16,0 cm Wärmedämmung, EPS WLG 035
0,4 cm Dampfsperre, Elastomerbit.-Dampfsperrschweißbahn
Bitumenvoranstrich
20,0 cm Stahlbetondecke, C25/30

Attikaaufbau ERW Holzfassade

2,2 cm Holzschalung (Kontrastschalung)
3,0 cm Lattung, 30/50mm
3,0 cm Konterlattung, 30/50mm (Hinterlüftung)
Unterdeckbahn (diffusionsoffen, wasserdicht)
8,0 cm Dämmung, MW WLG 033 / Lattung, 60/80mm
8,0 cm Dämmung, MW WLG 033 / Lattung, 60/80mm
24,0 cm Stahlbetonwand, C25/30
8,0 cm Dämmung, EPS WLG 035

Dachaufbau Pultdach Bestand

0,07 cm Alublech (Doppelstehfalz-Deckung)
Schalungsbahn (Vordeckung)
2,4 cm Dachschalung
14,0 cm Sparren 7/14cm / Dämmung
Dampfbremsbahn, feuchtevariabel
Untersichtsbekleidung

Projekt: 995 Umbau + Erweiterung der Grundschule Wirges, Theodor-Heuss-Ring 4, 56422 Wirges	Planer: Architekten Ritz & Losacker GmbH, Obere Illbach 2, 53412 Heiligenroth	INDEX / DATUM / ÄNDERUNG	Planinhalt: Schnittpunkt Attika - Bestandsdach_261119
Bauherr: Verbandsgemeindeverwaltung Wirges; vertr. d. Bürgermeisterin A. Marzi			Plan-Nr.: 995_ARC_509
			Maßstab: 1:10 · Datum: 19.11.2026 · Gez.: SiKr