

Positionsplan P3 - Gründung (Erweiterung)

M. 1:100

Grundriss ü.Gründung

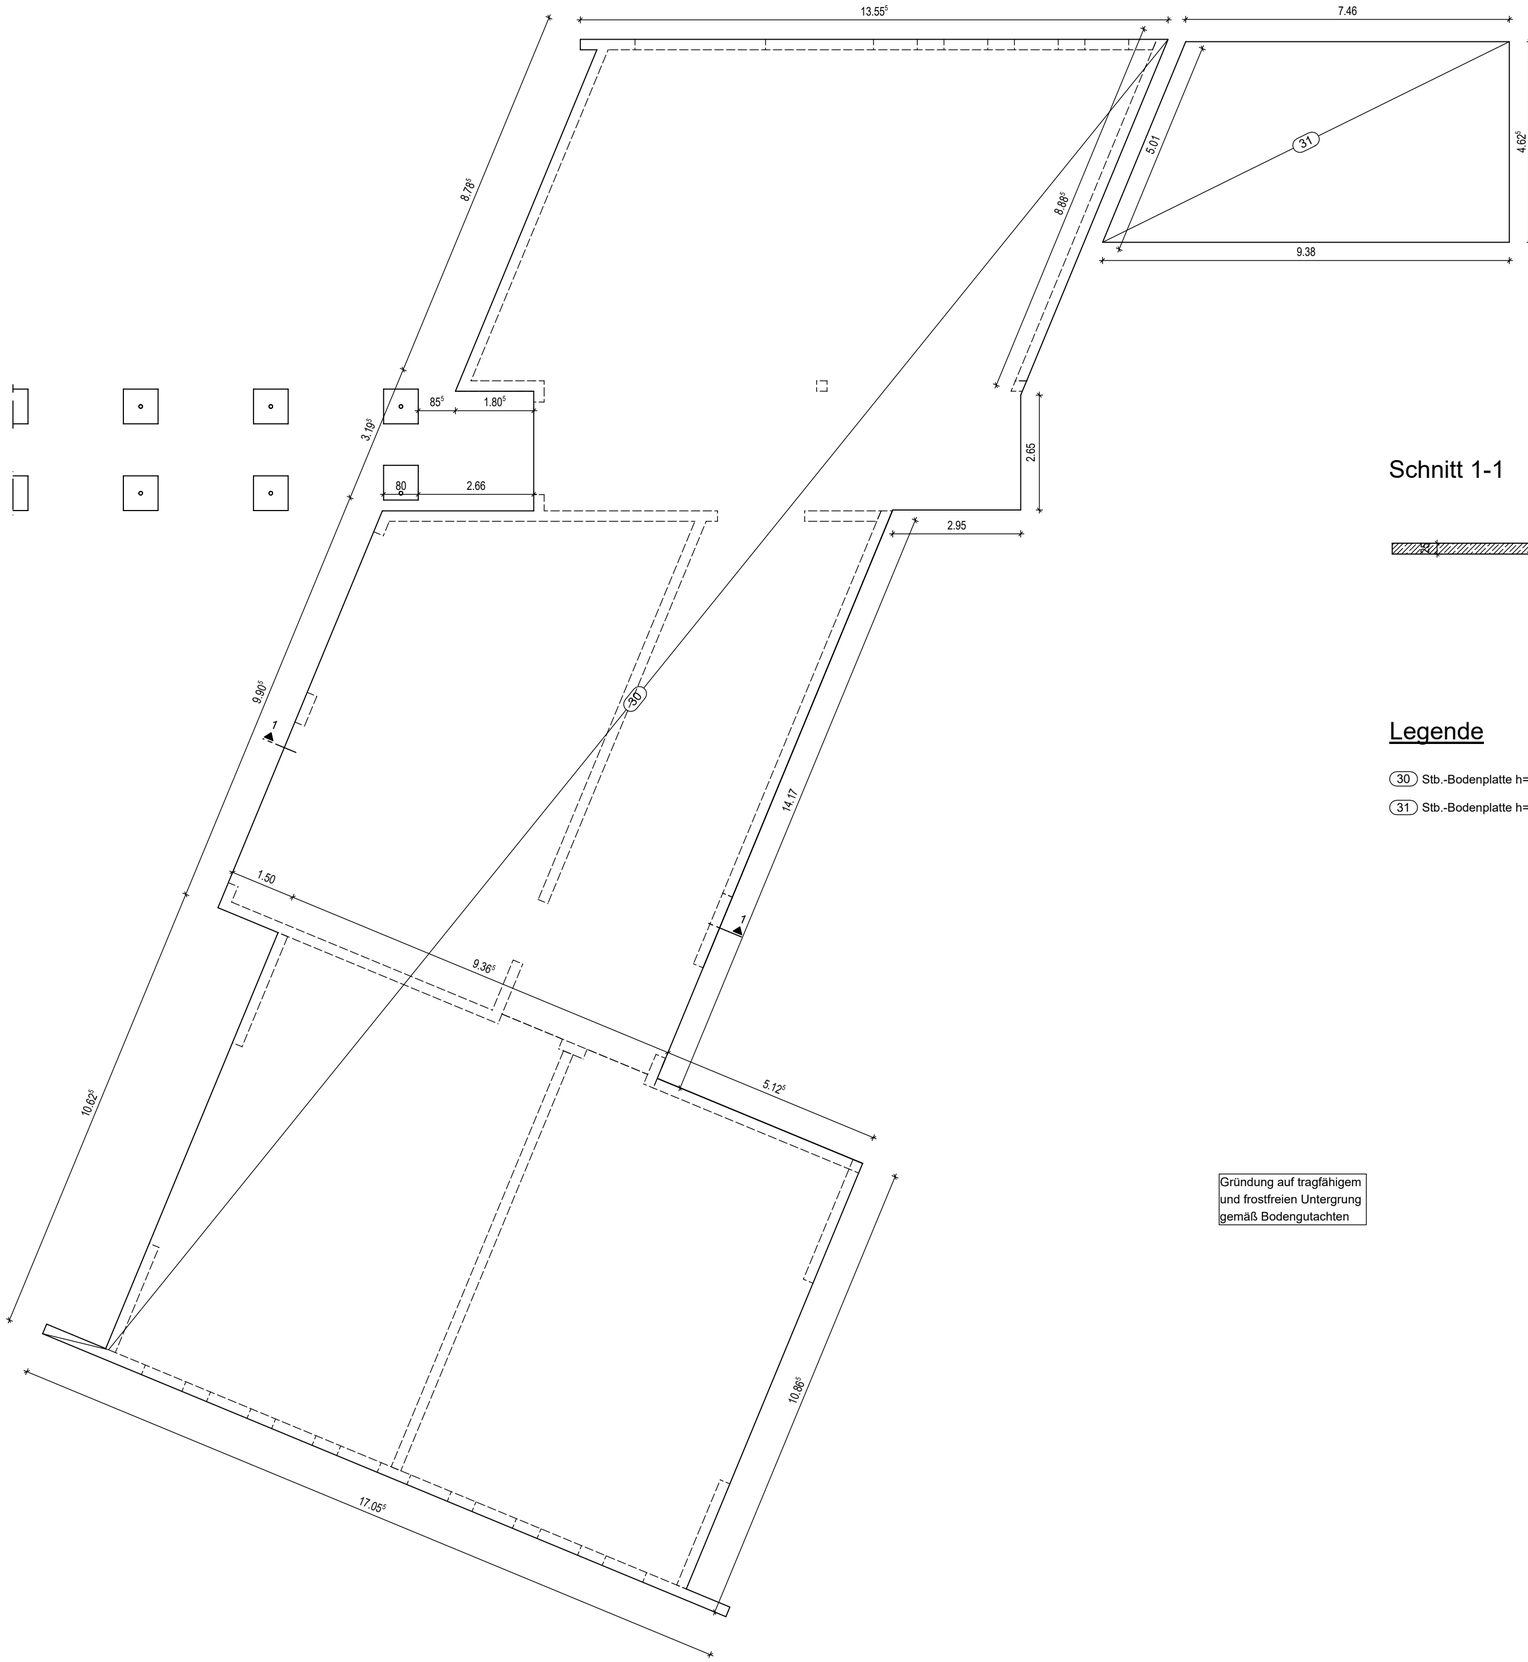

Schnitt 1-1

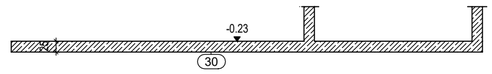

Legende

30 Stb.-Bodenplatte h=25cm C25/30WU

31 Stb.-Bodenplatte h=25cm C25/30WU

Gründung auf tragfähigem und frostfreien Untergrund gemäß Bodengutachten

Hinweis

Alle Maße sind von den ausführenden Unternehmen vor der Herstellung an Ort und Stelle eigenverantwortlich zu prüfen. Unstimmigkeiten sind dem Verfasser umgehend mitzuteilen. Details siehe auch statische Berechnung.

Schalkanten sowie Durchbrüche gemäß Architektenpläne/-zeichnugen.

Baustoffe

Stb.-C25/30WU

Beton:	Betonstahl:	Mauerwerk:
Stb.-Beton C25/30WU, XC1/XC2, WO/WF	B500 (B) B500 M (B)	
	Holz:	Baustahl:

Index	Datum	Änderungen
b		
a		

Ingenieurbüro Korkmazyürek

Rudolf-Diesel-Str.3, 40822 Mettmann

Tel.: 02104 / 1444045

E-Mail: kontakt@ak-statiker.de

ak-statiker.de

Bauvorhaben:	Umbau + Erweiterung der Grundschule Wirges
Bauherr(in):	Verbandsgemeindeverwaltung Wirges; vetr.d.Bürgermeisterin A. Marzi Bahnhofstraße 10, 56422 Wirges
Bauort:	Theodor-Heuss-Ring 4, 56422 Wirges
Bauteil:	Gründung (Erweiterung)

Maßstab:	Positionsplan	Projektnummer:
1:100		2602001
Blattgröße: A2	Datum	Blatt-Nr.:
Gezeichnet:	03.07.26	P3

H/B = 420 / 594 (0.25m²)