
Positionsplan P4 - Gründung (Pausenhalle)

M. 1:100

Grundriss ü. Fundamente

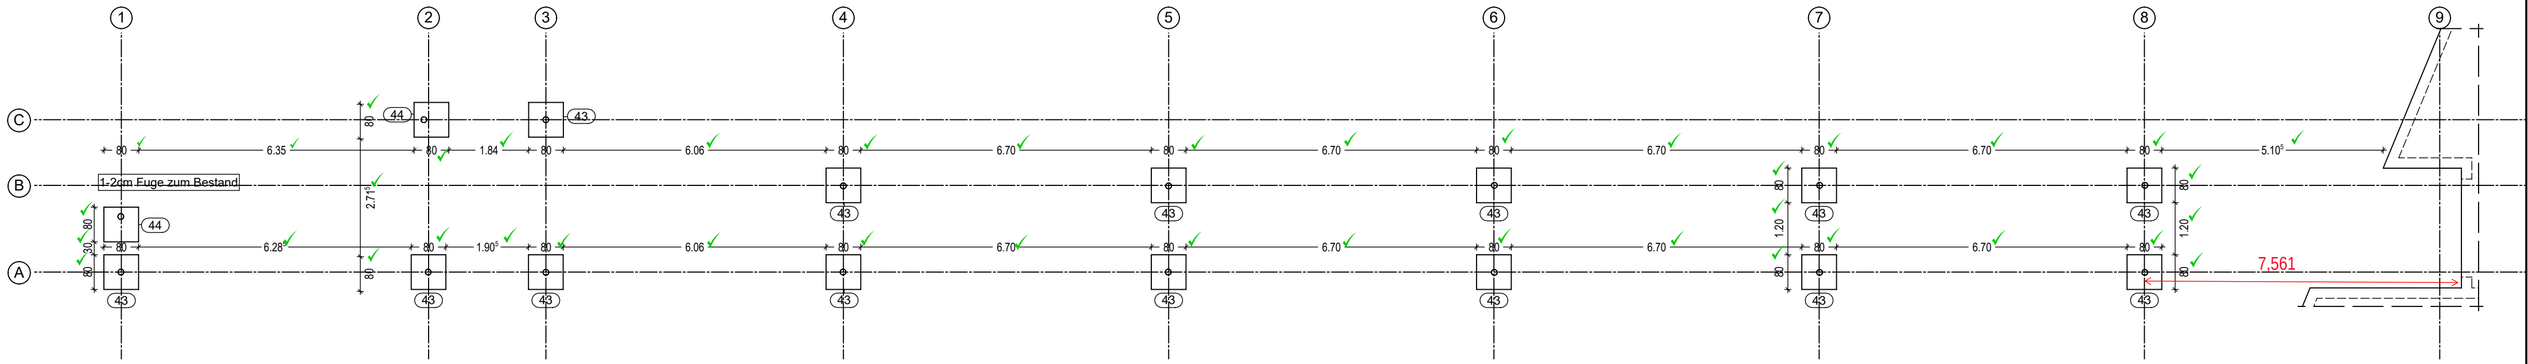

Legende

(40) Stb.-Einzelfundament B/H/T=80/80/80cm C25/30

(41) Stb.-Einzelfundament B/H/T=80/80/80cm C25/30

Gründung auf tragfähigem und frostfreien Untergrung gemäß Bodengutachten

Genaue Lage vor Ort aufmessen

Ggfs. DIN 4123 beachten

Hinweis

Alle Maße sind von den ausführenden Unternehmen vor der Herstellung an Ort und Stelle eigenverantwortlich zu prüfen. Unstimmigkeiten sind dem Verfasser umgehend mitzuteilen. Details siehe auch statische Berechnung.

Schalkanten sowie Durchbrüche gemäß Architektenpläne/-zeichnugen.

Baustoffe

Stb.-C25/30

Beton:	Betonstahl:	Mauerwerk:
Stb.-Beton C25/30, XC2, WO/WF	B500 (B) B500 M (B)	
	Holz:	Baustahl:

Index	Datum	Änderungen
b	30.10.26	Anpassung an aktuelle Architektenpläne
a	07.10.26	Anpassung an aktuelle Architektenpläne

Ingenieurbüro Korkmazyürek

Rudolf-Diesel-Str.3, 40822 Mettmann

Tel.: 02104 / 1444045

E-Mail: kontakt@ak-statiker.de

ak-statiker.de

Bauvorhaben: Umbau + Erweiterung der Grundschule Wirges

Bauherr(in): Verbandsgemeindeverwaltung Wirges; vetr.d.Bürgermeisterin A. Marzi
Bahnhofstraße 10, 56422 Wirges

Bauort: Theodor-Heuss-Ring 4, 56422 Wirges

Bauteil: Gründung (Pausenhalle)

Maßstab:		Projektnummer:
1:100	Positionsplan	2602001
Blattgröße: A2	Datum	Blatt-Nr.:
Gezeichnet:	14.08.26	P4

H/B = 420 / 594 (0.25m²)