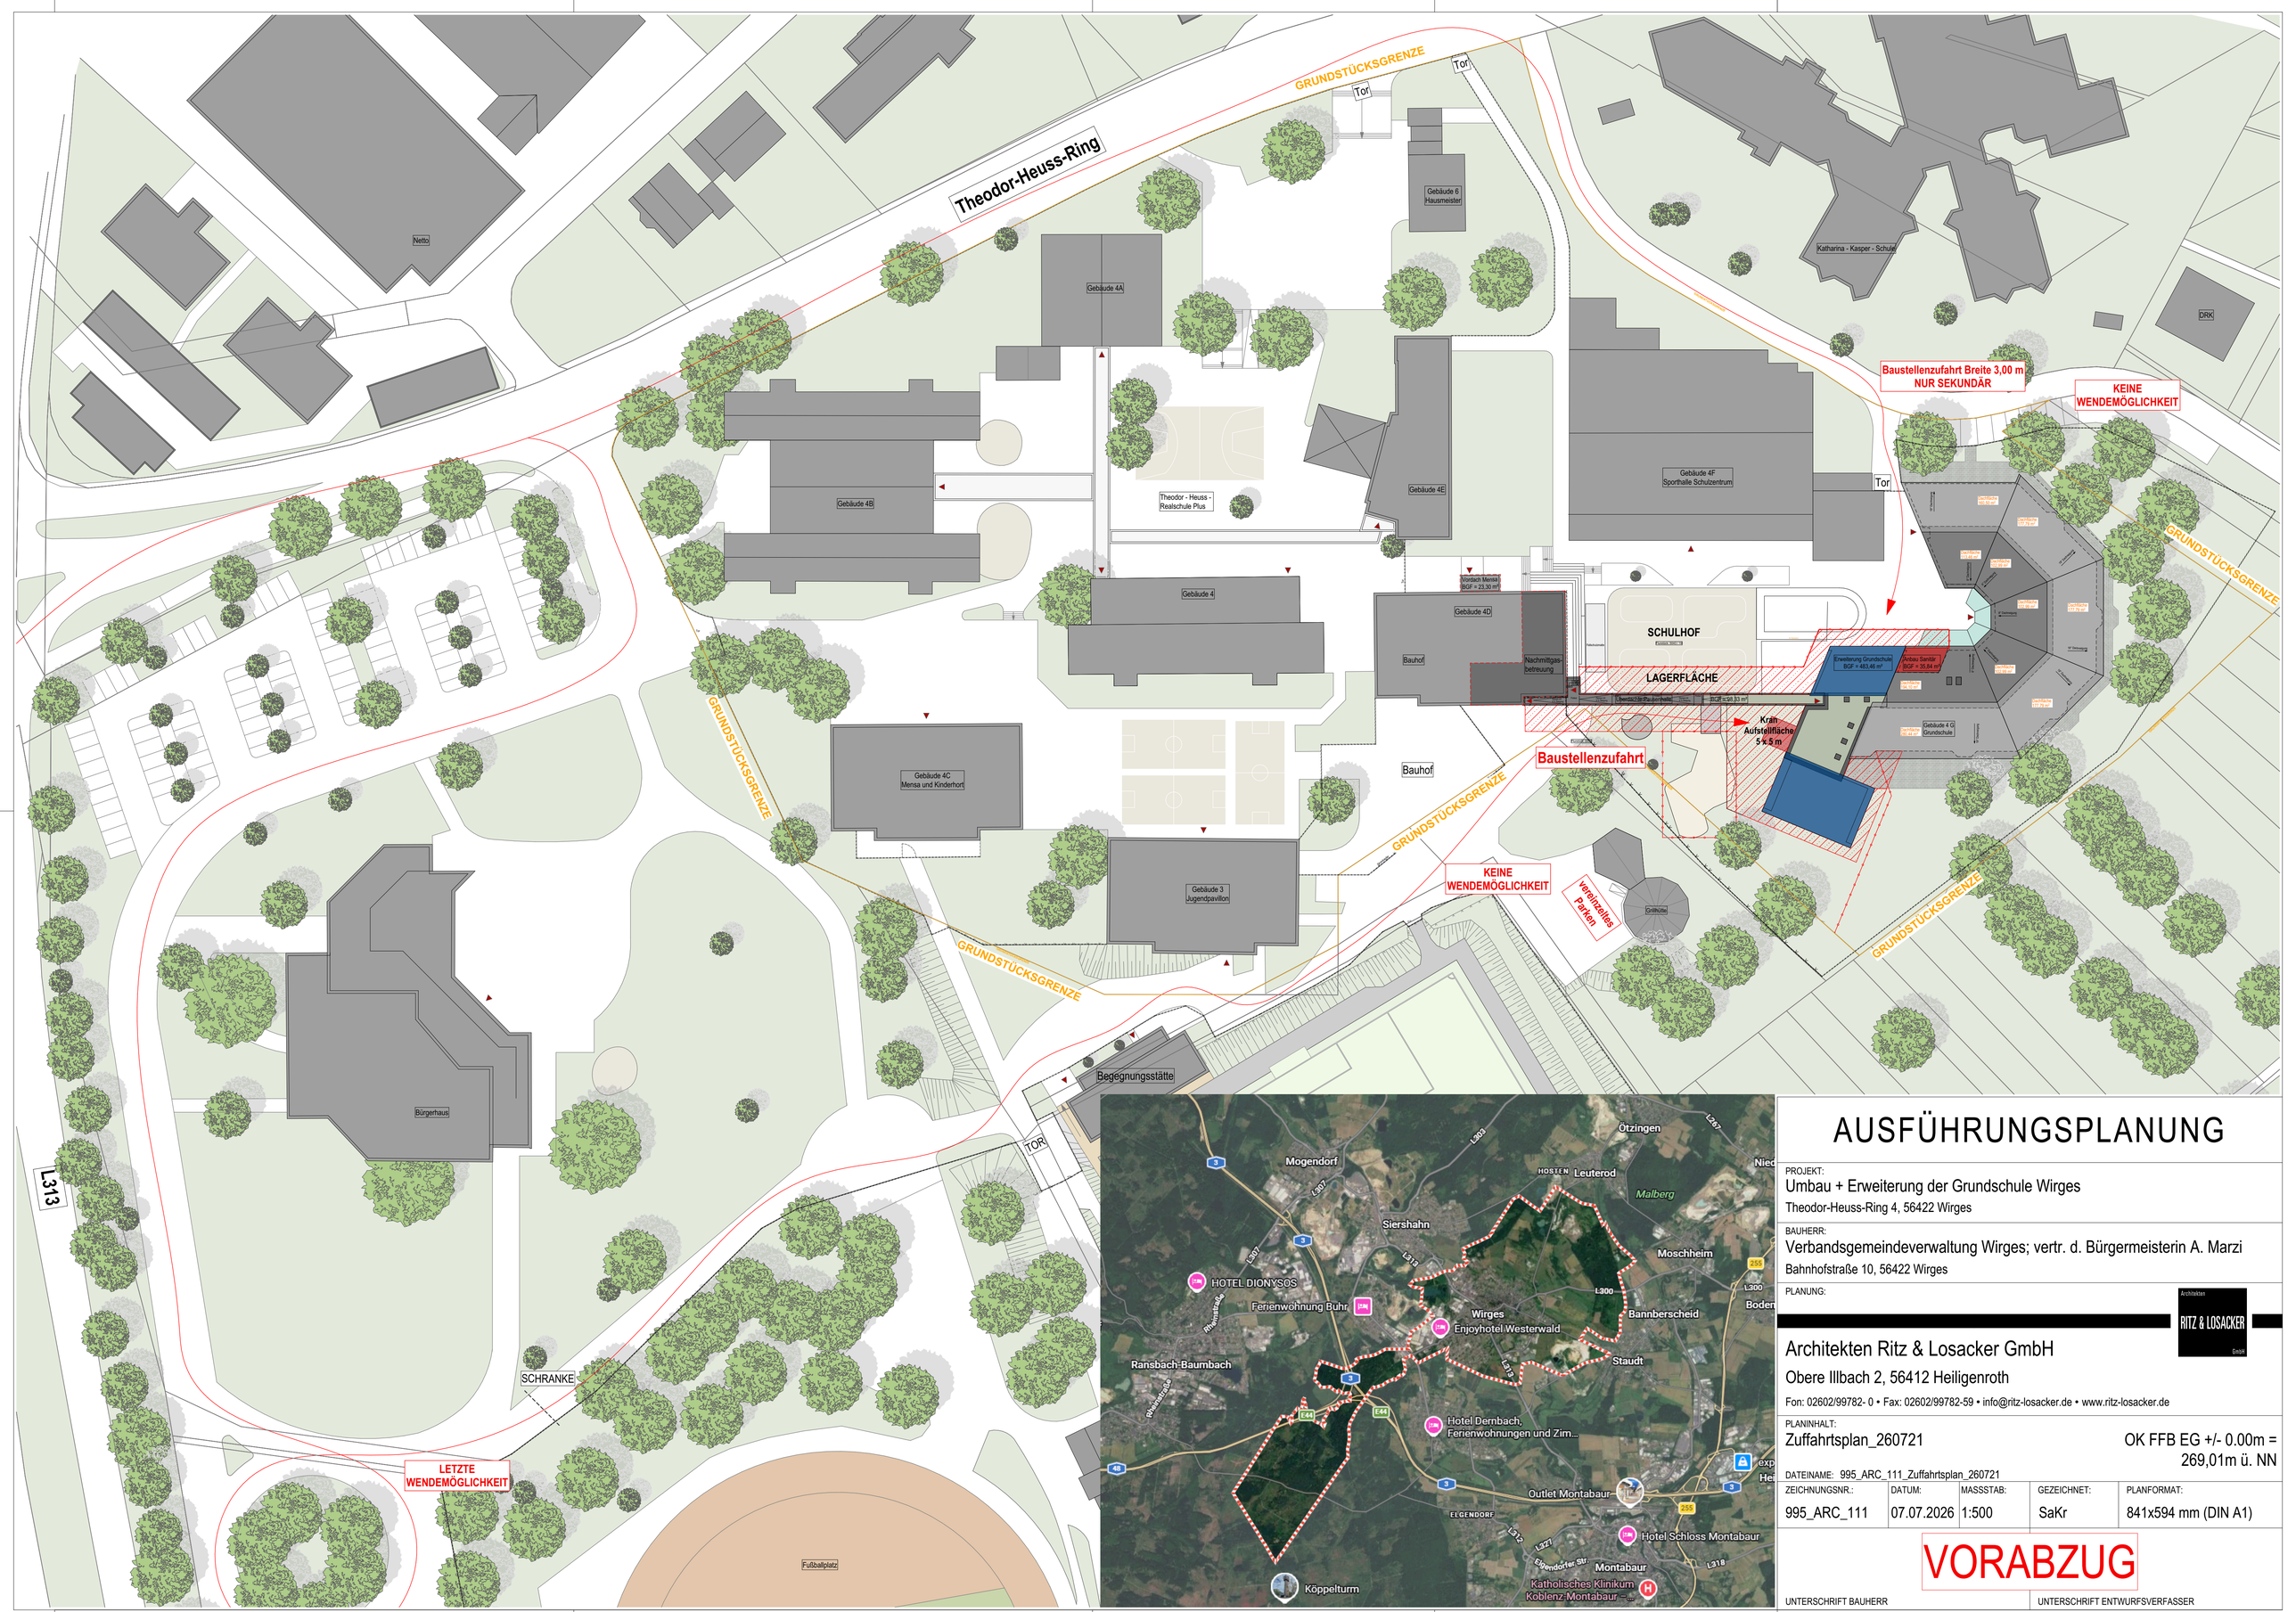


AUSFÜHRUNGSPLANUNG

PROJEKT:
Umbau + Erweiterung der Grundschule Wirges
Theodor-Heuss-Ring 4, 56422 Wirges

BAUHERR:
Verbandsgemeindeverwaltung Wirges; vertr. d. Bürgermeisterin A. Marzi
Bahnhofstraße 10, 56422 Wirges

PLANUNG:

Architekten Ritz & Losacker GmbH
Obere Illbach 2, 56412 Heiligenroth
Fon: 02602/99782- 0 • Fax: 02602/99782-59 • info@ritz-losacker.de • www.ritz-losacker.de

PLANINHALT:
Zuffahrtsplan_260721

OK FFB EG +/- 0.00m = 269,01m ü. NN

DATEINAME: 995_ARC_111_Zuffahrtsplan_260721

ZEICHNUNGSNR.:	DATUM:	MASSSTAB:	GEZEICHNET:	PLANFORMAT:
995_ARC_111	07.07.2026	1:500	SaKr	841x594 mm (DIN A1)

VORABZUG

UNTERSCHRIFT BAUHERR

UNTERSCHRIFT ENTWURFSVERFASSER