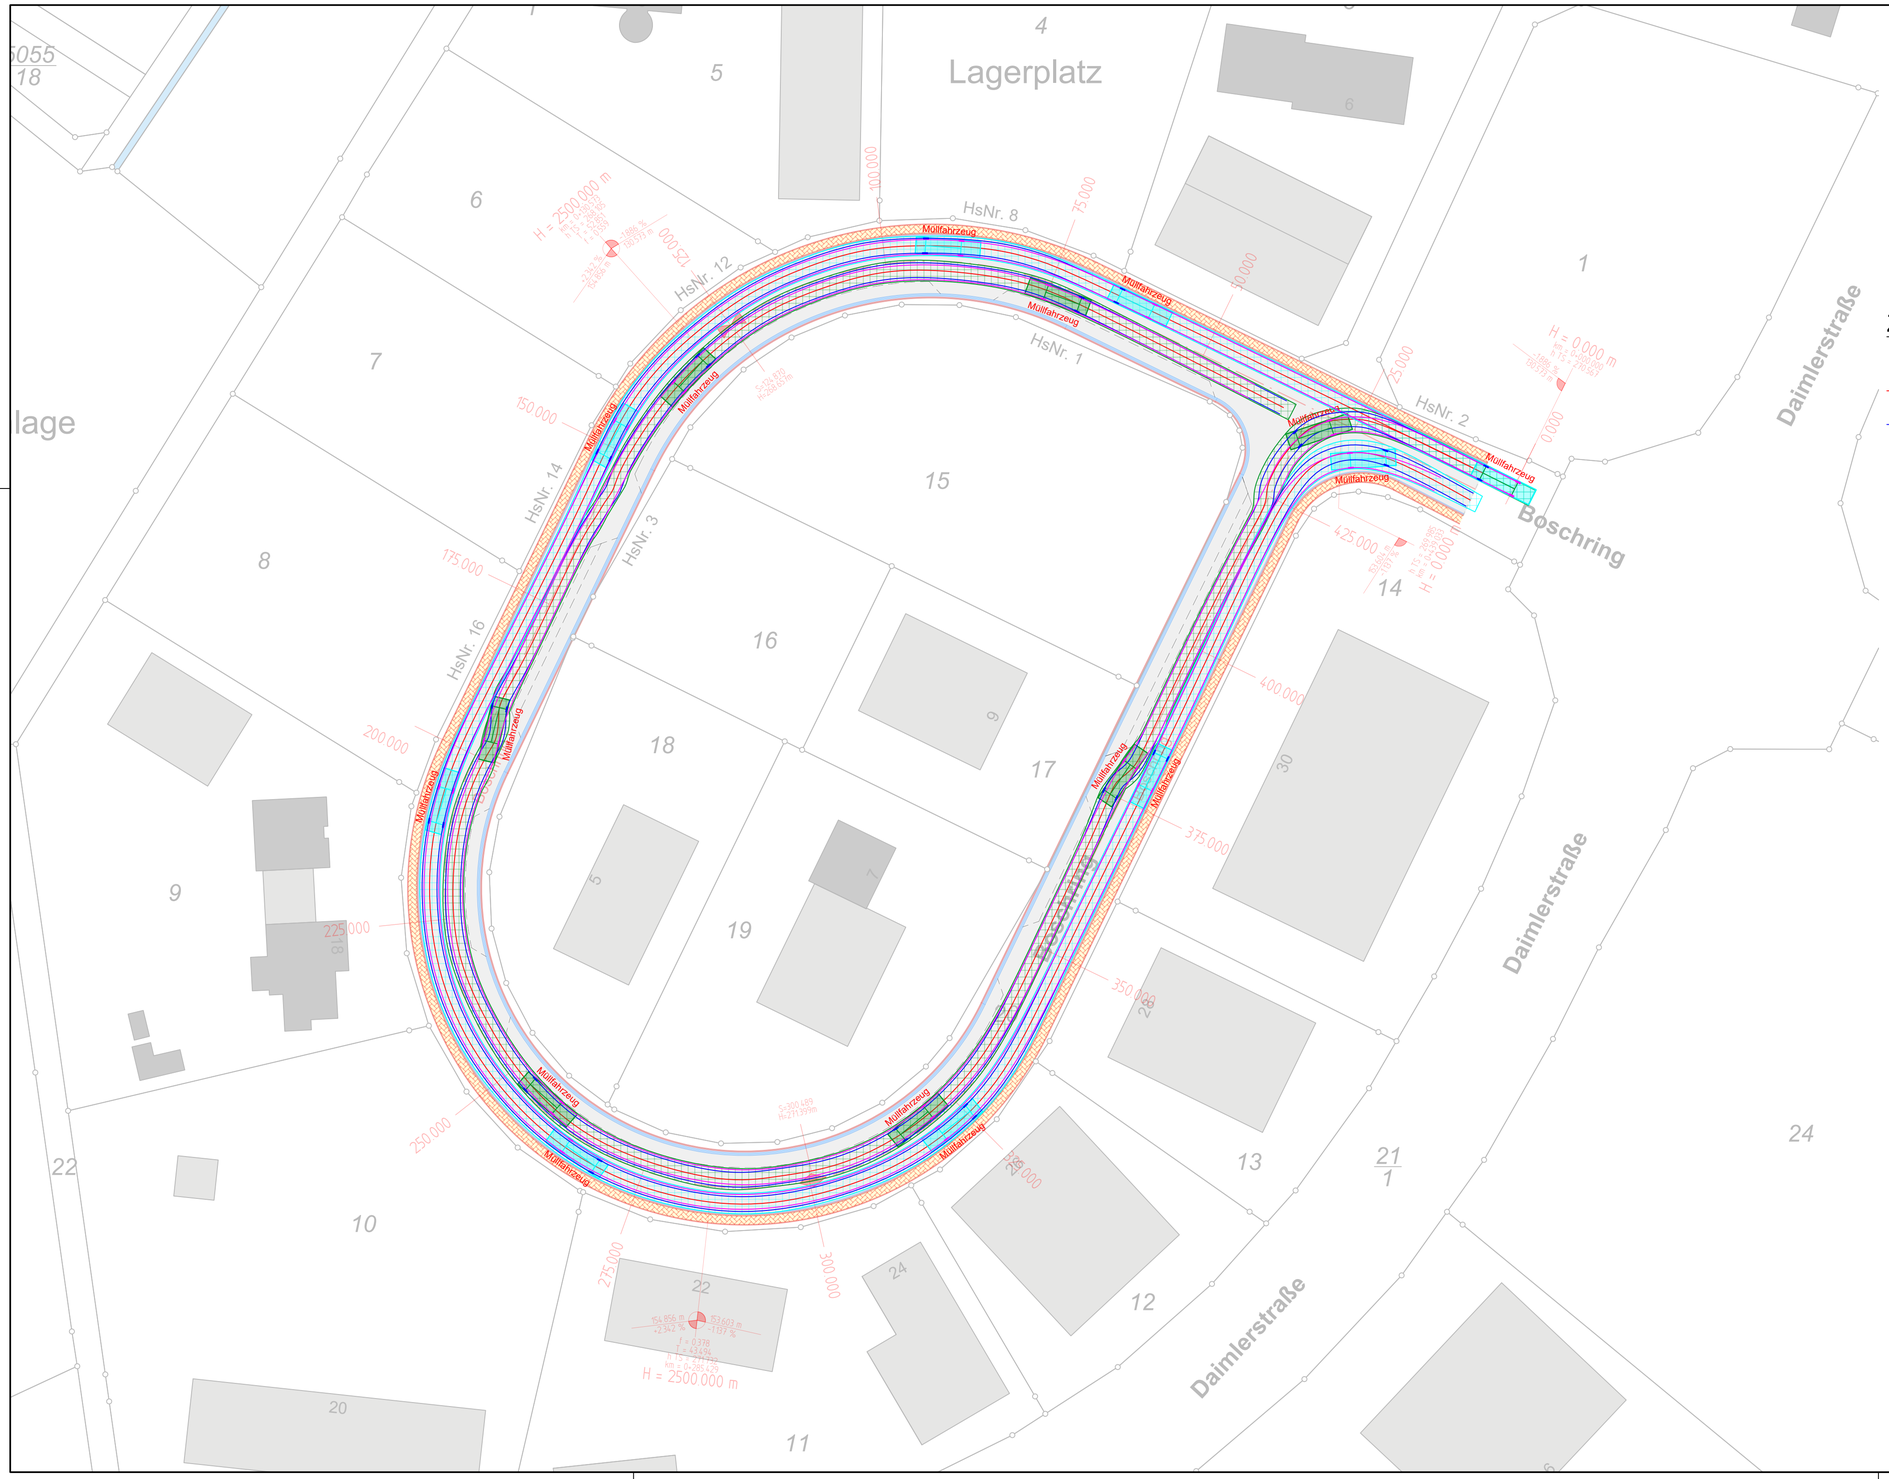

Zeichenerklärung:

- Fahrsimulation
- Fahrsimulation
- Leitlinie
- Fahrspur 1
- Fahrspur 2

Müllfahrzeug 3-achsig

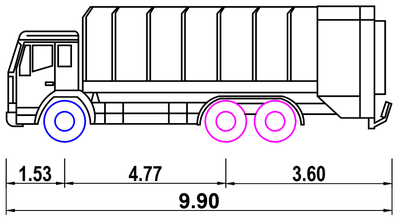

Studie

Unternehmen: Finalisierung der Erschließungsanlagen im "Boschring" in der Stadt Wirges
Westerwaldkreis

Planart: Lageplan
Fahrsimulation - Müllfahrzeug
Verkehrsanlagen

Anlage:	Maßstab:	Datum:	entworfen:
3.3.1	1: 500	Mai 2026	gezeichnet:
			geprüft:

Stadt Wirges
Montchaninplatz 1
56422 Wirges
Tel. 02602 - 60190
stadtspitze@wirges.eu

Unterschrift (Auftraggeber)