


Regelquerschnitt A

Variante 2
Planstraße A - Station 0+010.000

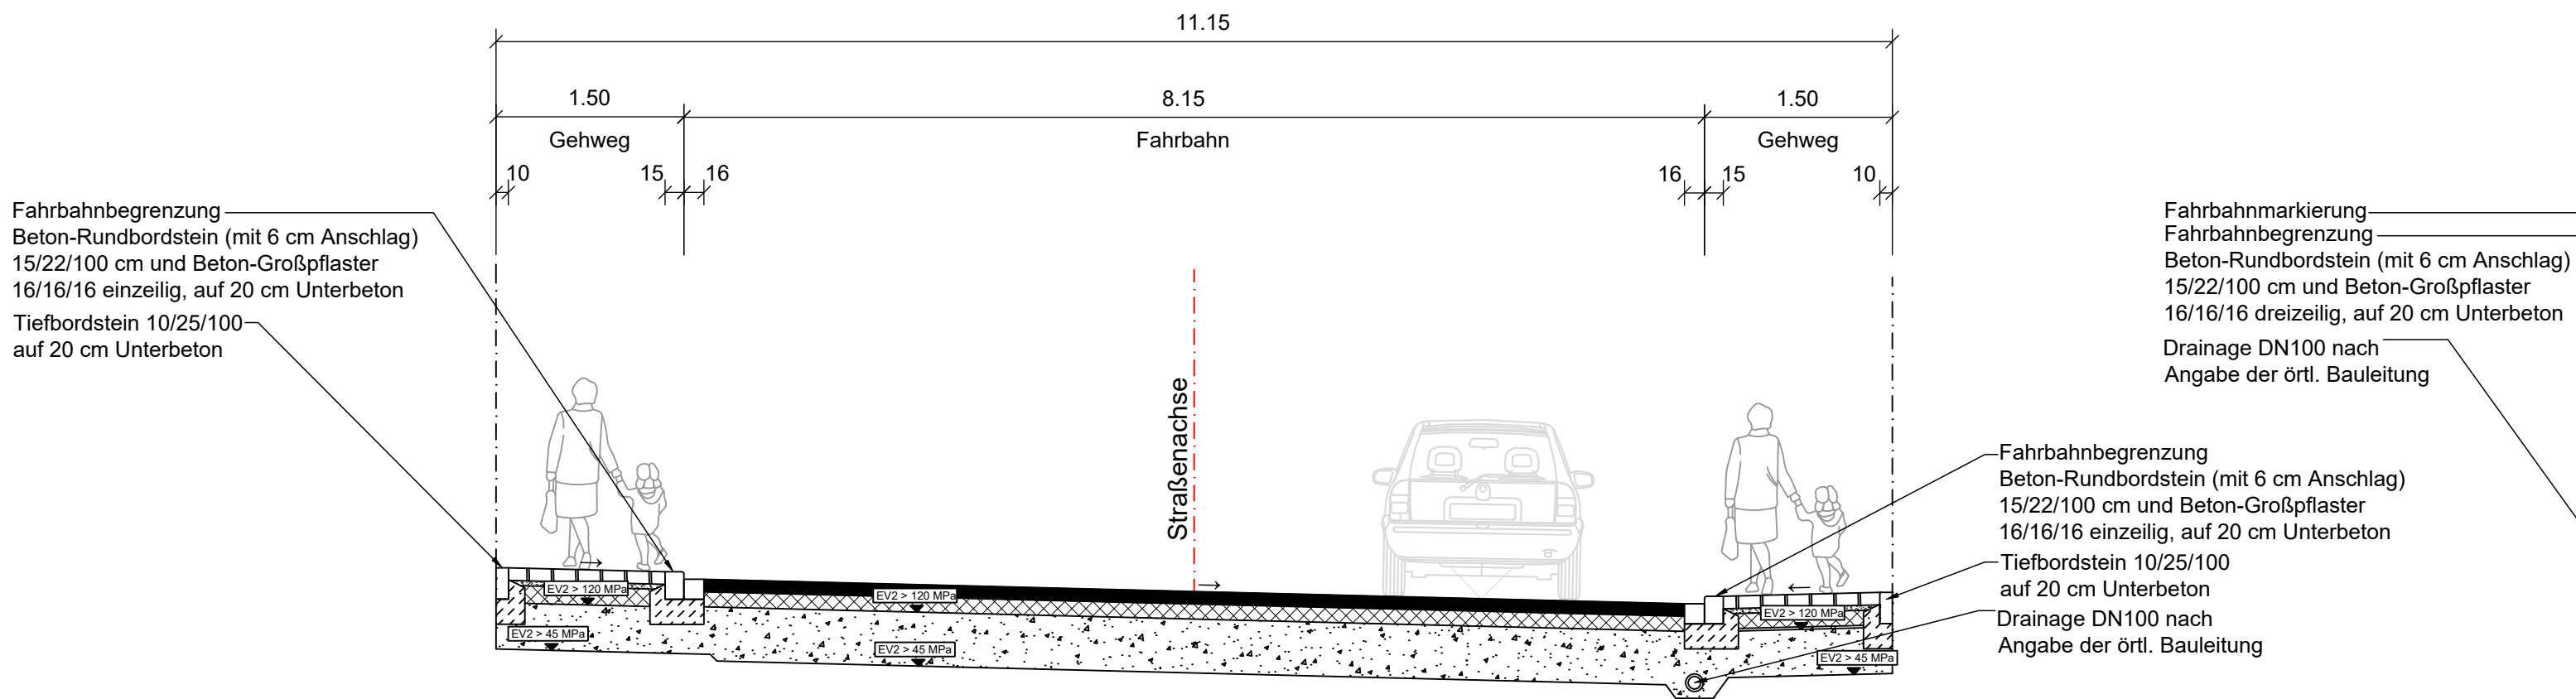

Fahrbahnaufbau (RStO12, Zeile 1, BK 3,2)


- 10 cm Deckschicht AC 11 D N (Bitumen 50/70)
- 12 cm Bituminöse Tragschicht AC 32 T N (Bitumen 50/70)
- 43 cm Frostschuttschicht aus gebrochenem Material
- 65 cm Gesamtaufbau

Gehwegaufbau (RStO12, Zeile 4, BK 1,8)

- 10 cm Pflasterdecke
- 4 cm Pflasterbett aus Splitt 0/5 mm
- 14 cm Wasserdurchlässige Asphalttragschicht
- 37 cm Frostschuttschicht
- 65 cm Gesamtaufbau

Regelquerschnitt B und C

Variante 2
Planstraße A - Station 0+185.000 und Station 0+395.000

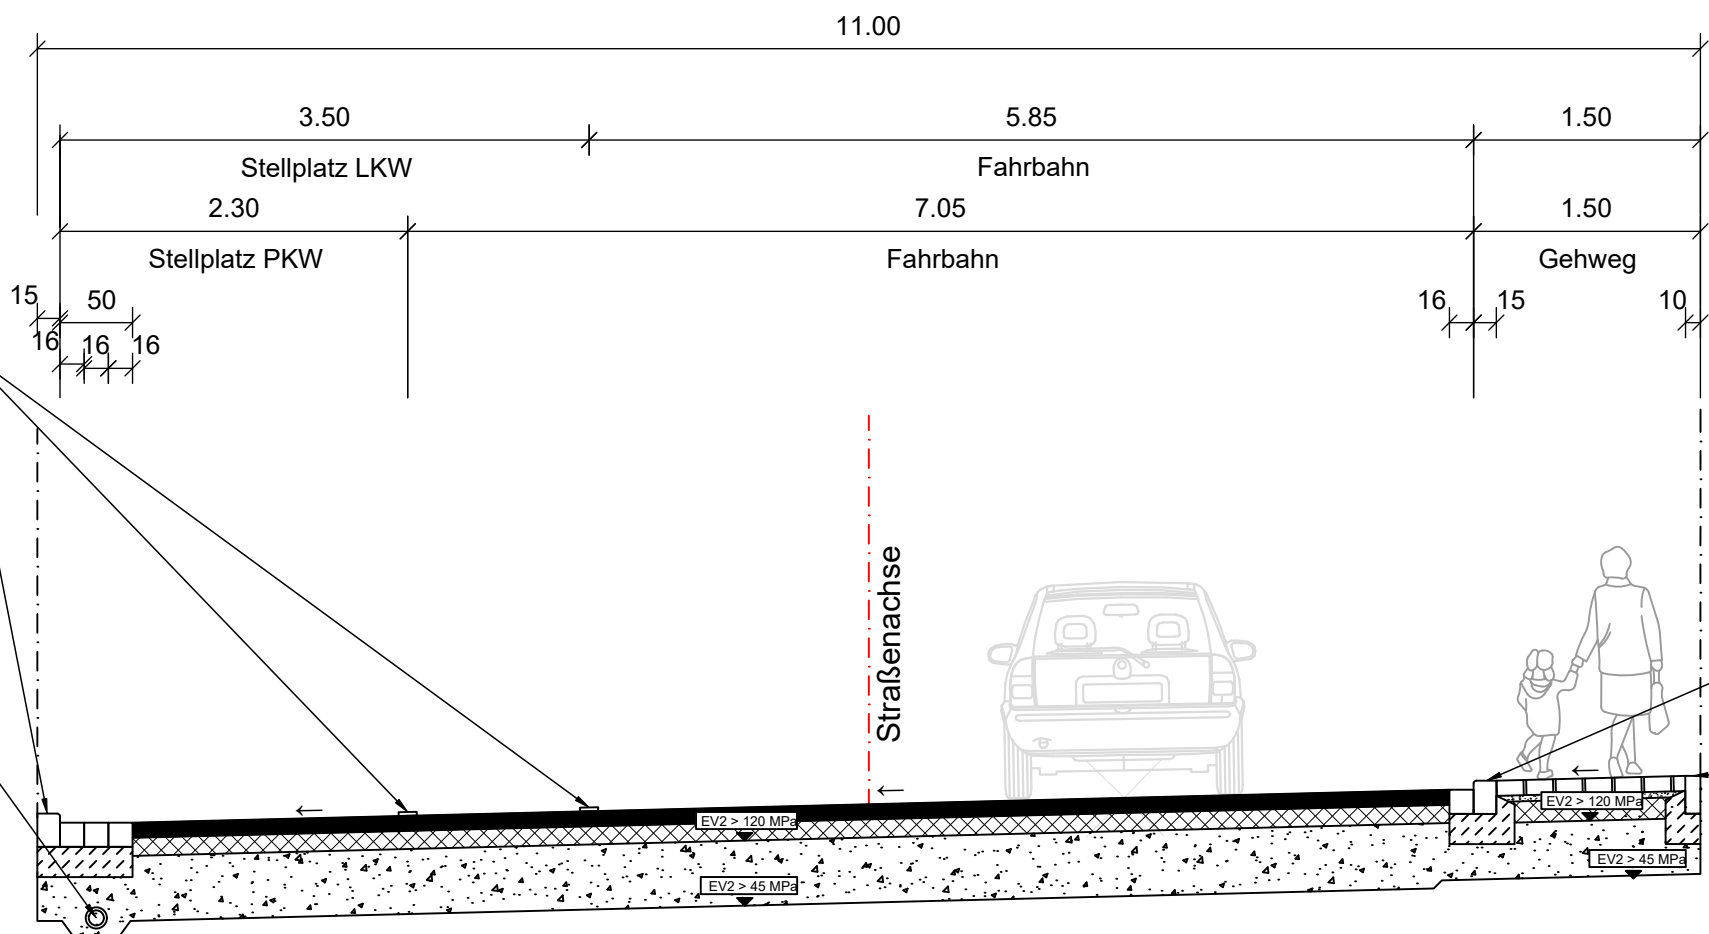

Fahrbahnaufbau (RStO12, Zeile 1, BK 3,2)

- 10 cm Deckschicht AC 11 D N (Bitumen 50/70)
- 12 cm Bituminöse Tragschicht AC 32 T N (Bitumen 50/70)
- 43 cm Frostschuttschicht aus gebrochenem Material
- 65 cm Gesamtaufbau

Gehwegaufbau (RStO12, Zeile 4, Bk 0,3)


- 10 cm Pflasterdecke
- 4 cm Pflasterbett aus Splitt 0/5 mm
- 14 cm Wasserdurchlässige Asphalttragschicht
- 37 cm Frostschuttschicht
- 65 cm Gesamtaufbau

Studie

Unternehmen: Finalisierung der Erschließungsanlagen im "Boschring" in der Stadt Wirges Westerwaldkreis

Planart: Regelquerschnitte Verkehrsanlagen Variante 2

Anlage: 3.5	Maßstab: 1: 50	Datum: Mai 2026	entworfen:
			gezeichnet:
			geprüft:

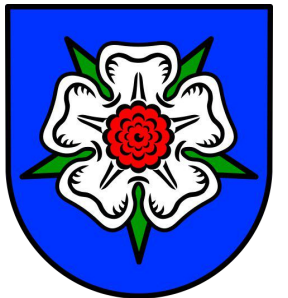

Stadt Wirges

Montchaninplatz 1
56422 Wirges
Tel. 02602 - 60190

Unterschrift (Auftraggeber)

stadtspitze@wirges.eu