



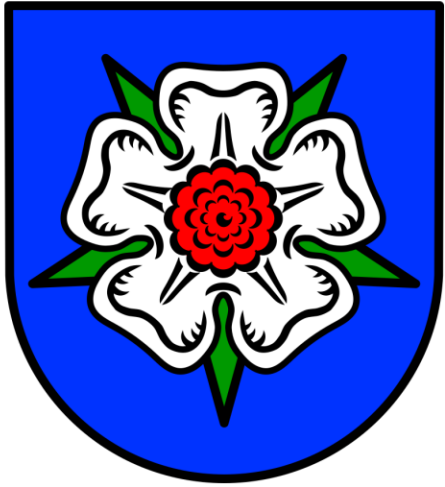

Gestaltung eines generationsübergreifenden Begegnungsplatzes, Wirges

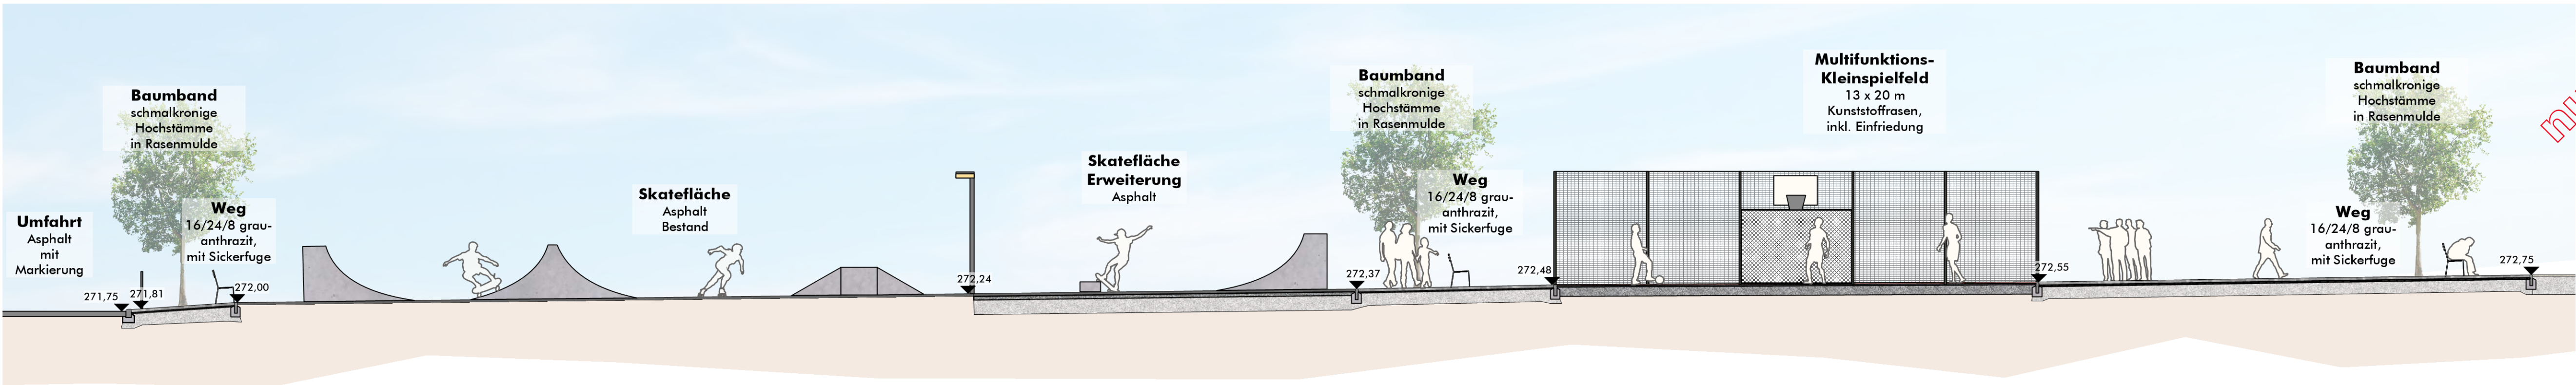

Schnitt A-A



Schnitt B-B

Hinweis

Alle nicht näher bezeichneten Einfassungen und Umgrenzungen werden aus Läuferzeilen bzw. Bordsteinen in basaltanthrazit hergestellt!

Haftung

Alle Maße sind vor Arbeitsbeginn zu prüfen. Arbeiten im Bereich der Grundstücksgrenzen dürfen erst nach genauer Grenzfeststellung durch den zuständigen Vermessungsingenieur ausgeführt werden. Unstimmigkeiten, die sich aus im Plan angegebenen Maßen und den tatsächlichen Gegebenheiten auf der Baustelle ergeben, sind vor Arbeitsbeginn mit dem Auftraggeber zu klären, andernfalls haftet der ausführende Auftragnehmer.

Bauherr:

Datum, Unterschrift

Planer:

Datum, Unterschrift

nur zur Kalkulation!

Pr.-Nr.	23.20	Index	A
Projekt	Gestaltung eines generationsübergreifenden Begegnungsplatzes, Wirges		
Auftraggeber	Stadt Wirges Bahnhofstraße 10 56422 Wirges		
Inhalt	Schnitte		
Phase	Werkplanung		
Nr.	06	Datum	06.03.26
Form.	0,82 / 0,37	Drauf	23.20 ap mha
		gez.	260805.vwx
		dp	jl