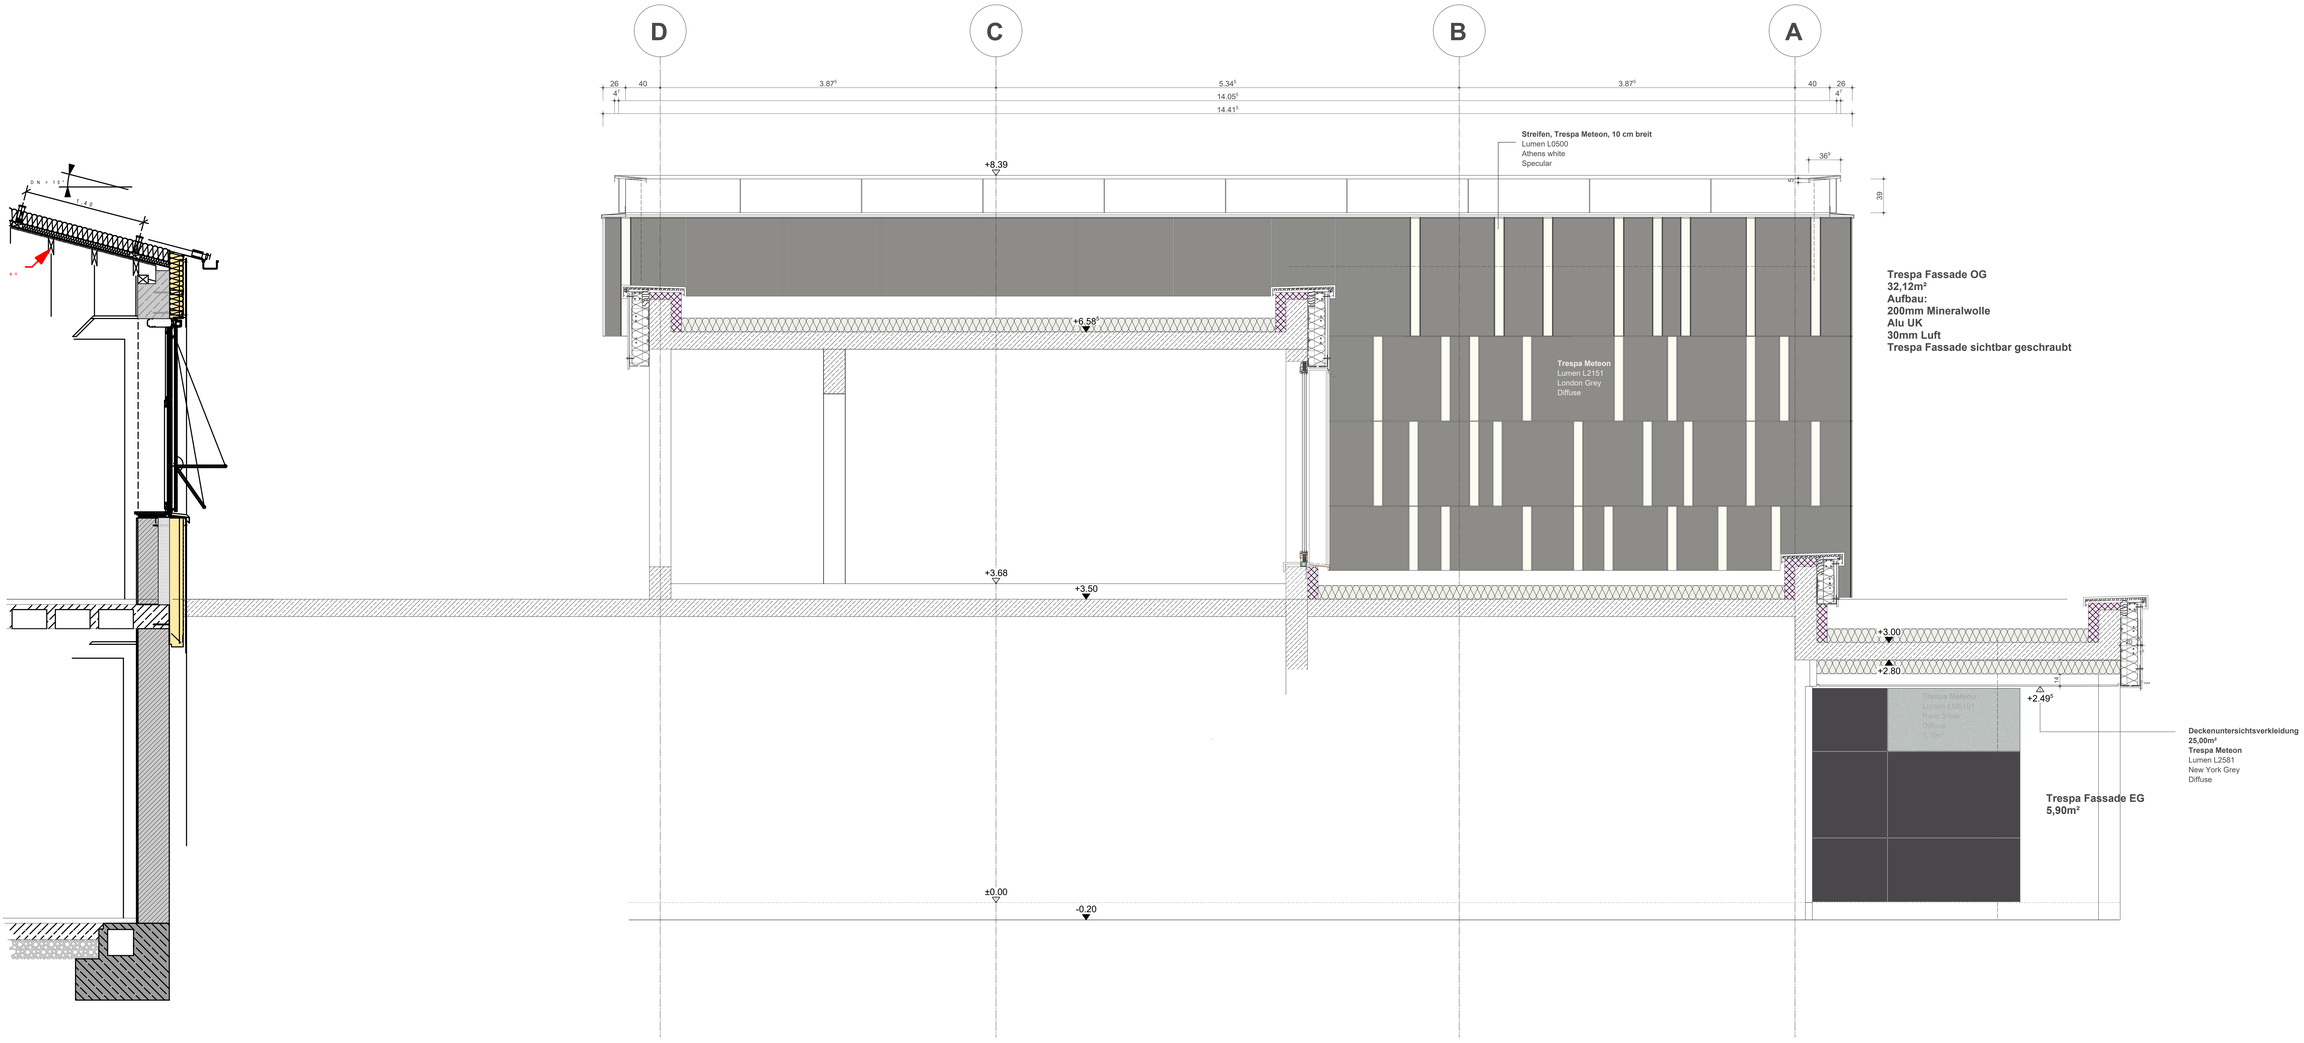ANSICHT VOM BESTANDSGEBÄUDE
M : 1:25